


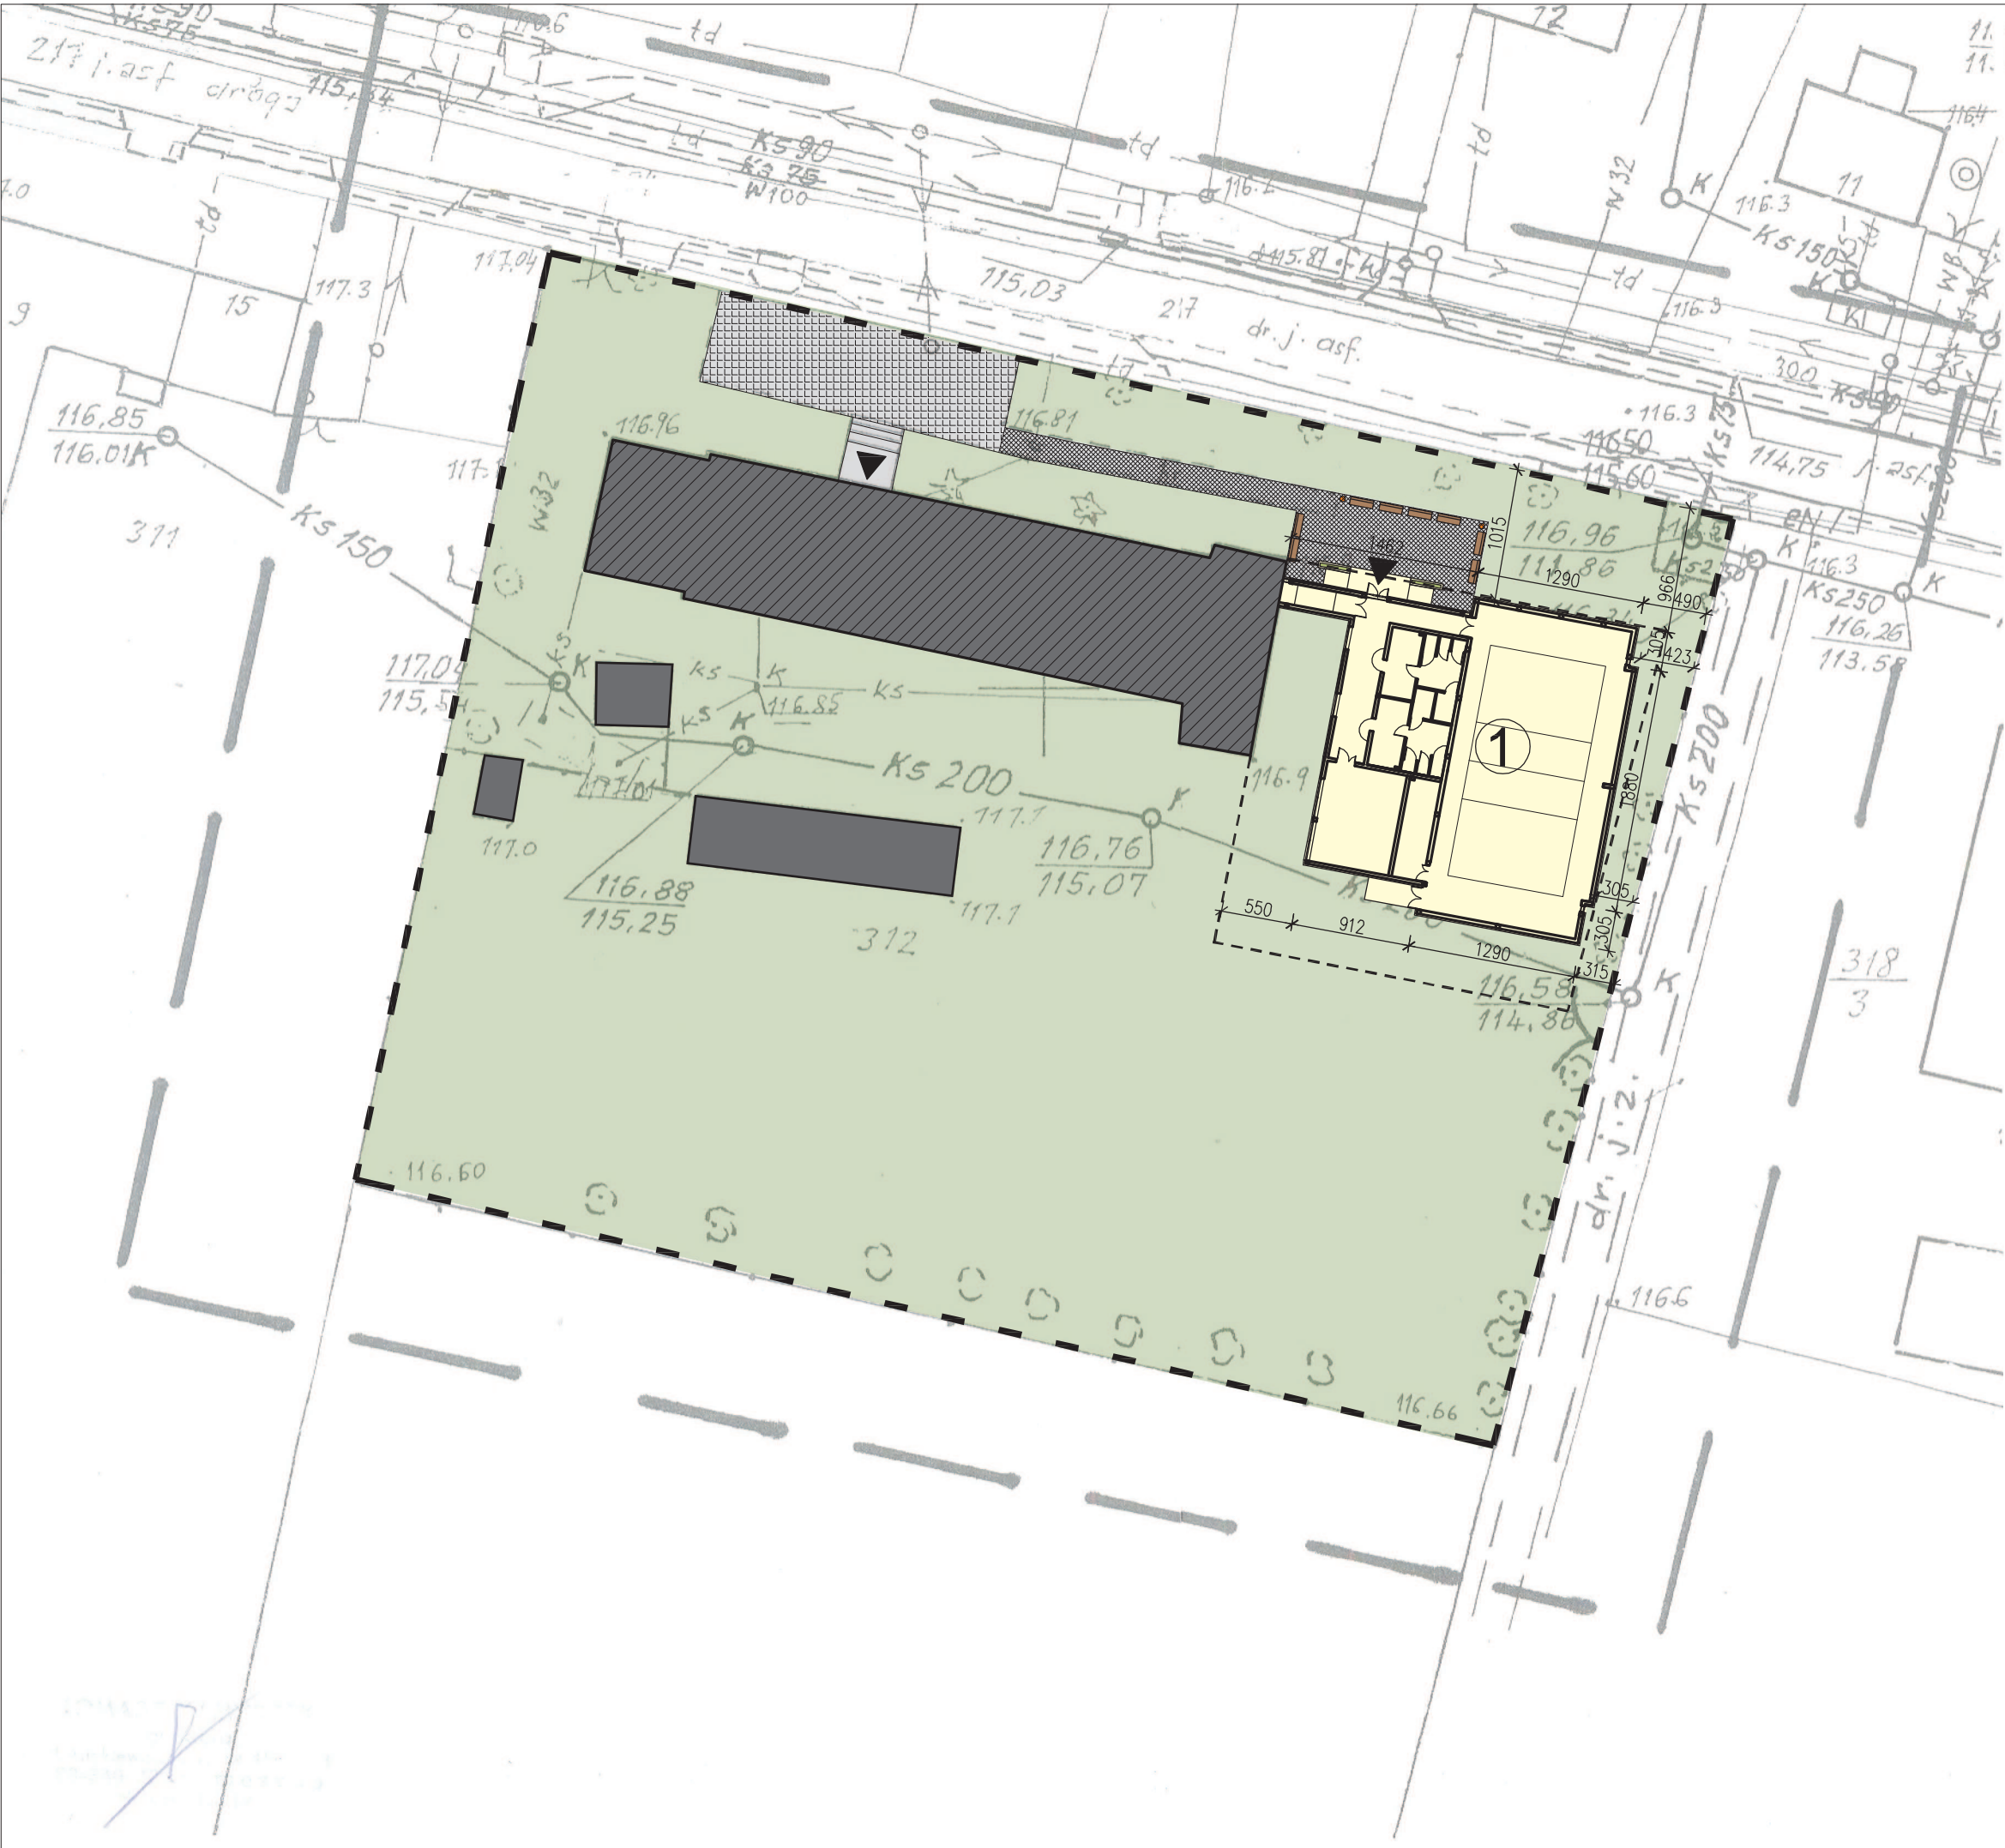

- LEGENDA:
- 1 BUDYNEK PROJEKTOWANY
 - BUDYNEK ISTNIEJĄCEJ SZKOŁY
 - UTWARDZONE DOJŚCIA PROJEKTOWANE
 - UTWARDZONE DOJŚCIA PROJEKTOWANE
 - ŁAWKI
 - KOSZE NA ŚMIECI
 - WEJŚCIA
 - NIEPRZEKRACZALNA LINIA ZABUDOWY
 - GRANICA DZIAŁKI

BONGO PROJEKT Joanna Szukała 60-136 Poznań, Ul. Ściegiennego 65/8 Tel. 502 507 799 / biuro.bongo@gmail.com NIP 781-169-70-04 REGON 301270940			
INWESTYCJA	BUDOWA SALI GIMNASTYCZNEJ		
INWESTOR	SZKOŁA PODSTAWOWA ŁAGIEWNIKI KOŚCIELNE 14, 62-280 KISZKOWO		
LOKALIZACJA	ŁAGIEWNIKI KOŚCIELNE, DZ.NR 312, GMINA KISZKOWO		
OBIEKT	SALA GIMNASTYCZNA		
STADIUM	PROJEKT BUDOWLANY		
FUNKCJA	IMIĘ I NAZWISKO	NR UPR.	PODPIS
PROJEKTANT	mgr inż.arch.Bartosz Haremza WP-OIA/OKK/UpB/29/2010		
OPRACOWAŁ	mgr inż.arch. Joanna Szukała		
OPRACOWAŁ	mgr inż.arch. Aleksandra Bartkowiak		
SPRAWDZIŁ	mgr inż.arch.Dorota Siudowska WP-OIA/OKK/UpB/49/2008		
BRANŻA	ARCHITEKTURA		
TREŚĆ RYS.	PLAN ZAGOSPODAROWANIA		SKALA 1:500
DATA	01.2011		
BRANŻA	A	NR RYSUNKU	1
WYKONAWCY I PODWYKONAWCY ZOBOWIĄZANI SĄ DO SPRAWDZENIA PROJEKTU, A W SZCZEGÓLNOŚCI WYMIARÓW PRZED PRZYSTĄPIENIEM DO PRAC BUDOWLANYCH			