


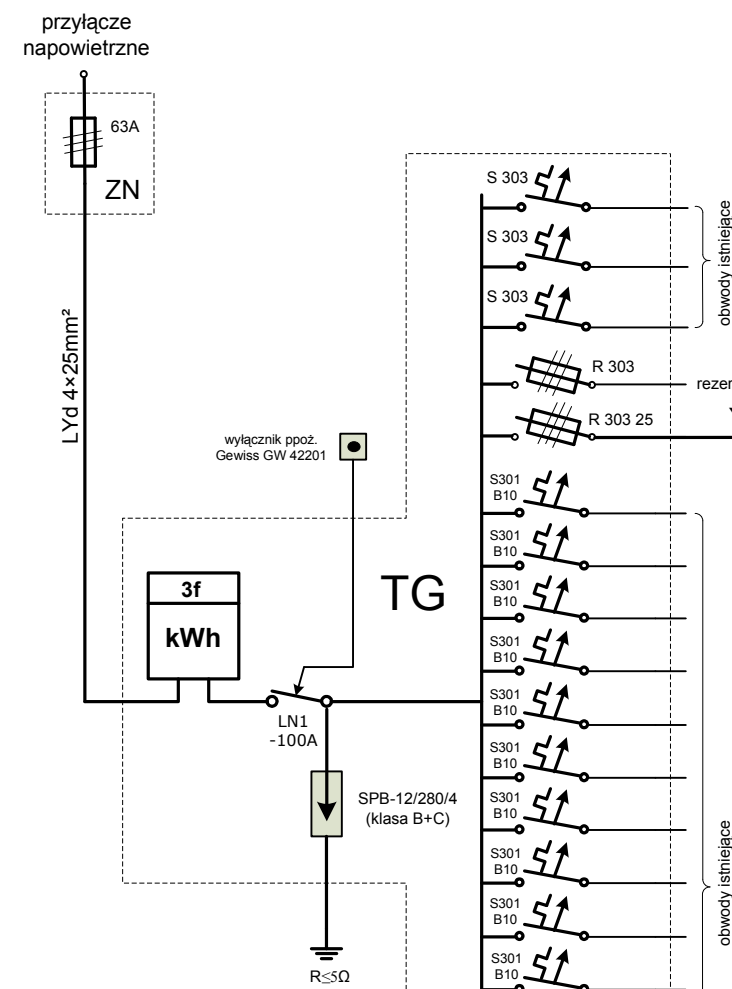


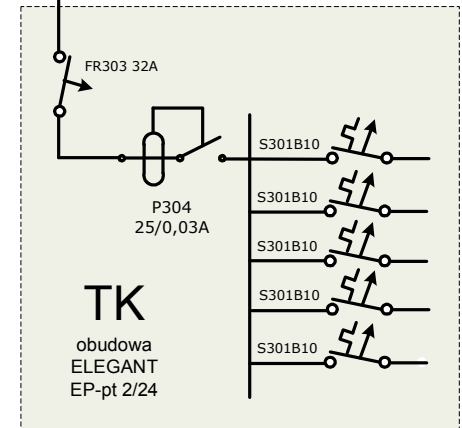


UKŁAD POŁĄCZEŃ

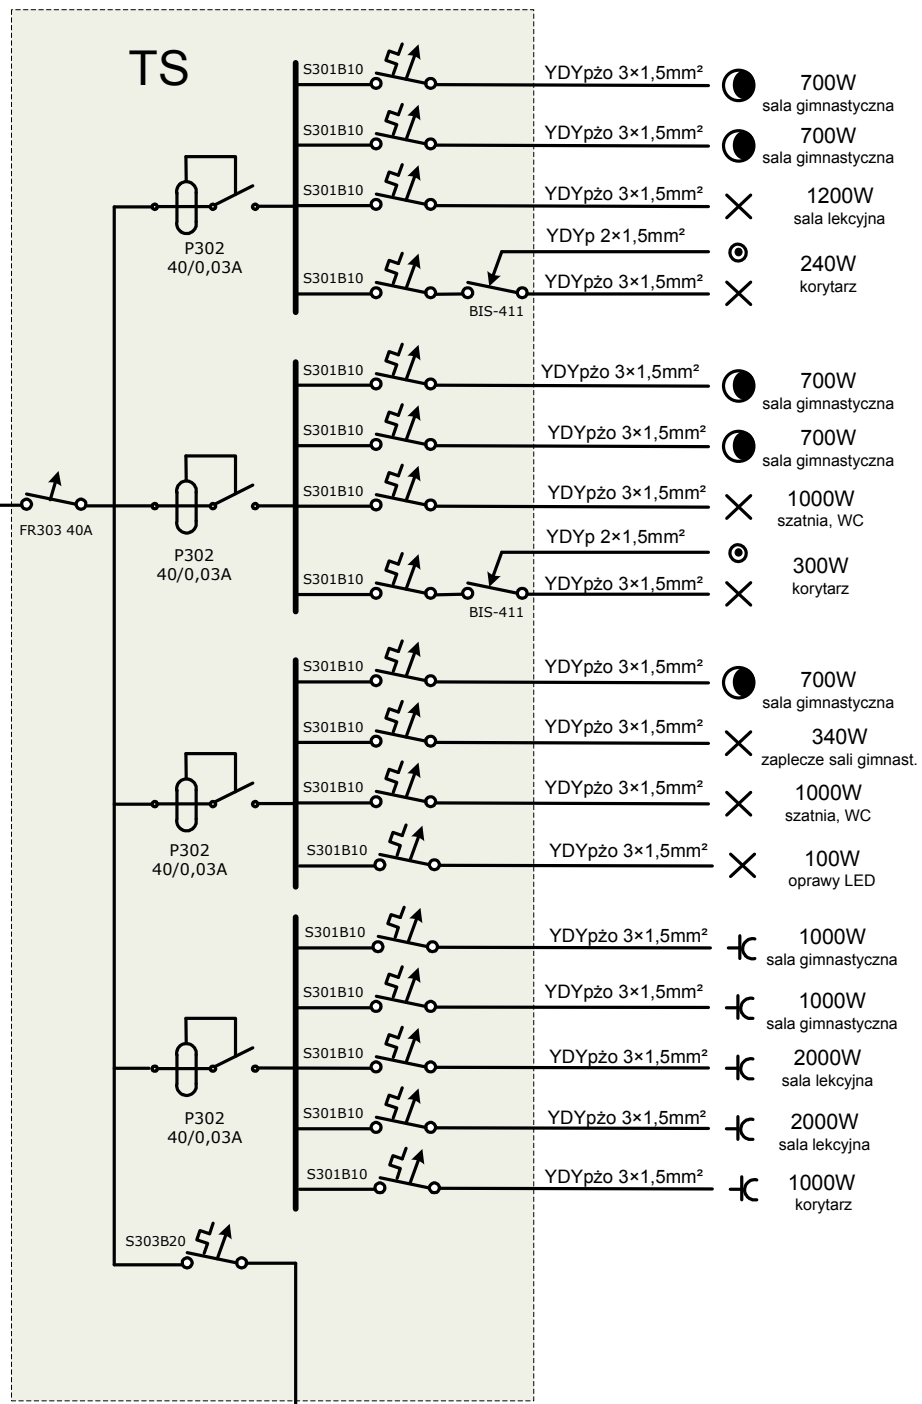

TABLICA TS
obudowa EMITER OS 40/26×60

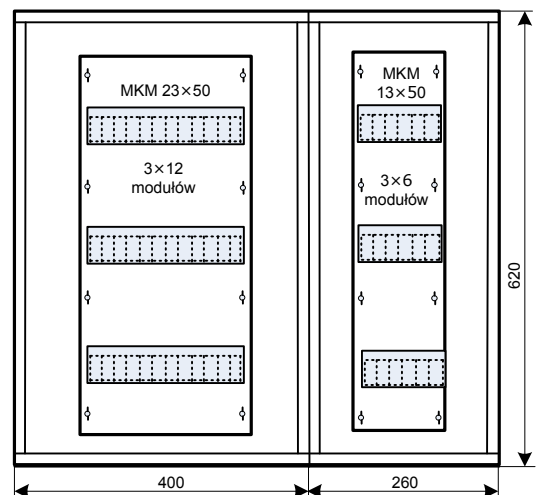

TABLICA TG
w istniejącej wnęce

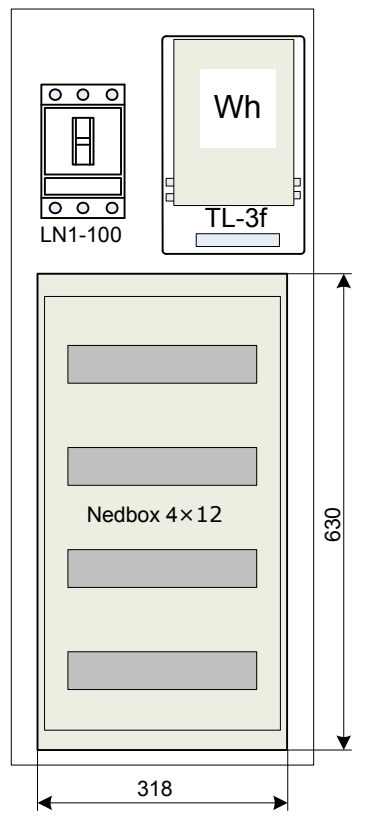

PROJEKT BUDOWLANY		
INWESTYCJA	BUDOWA SALI GIMNASTYCZNEJ	
LOKALIZACJA	Łagiewniki Kościelne, dz. nr 312, gmina Kiszkowo	
INWESTOR	Szkoła Podstawowa Łagiewniki Kościelne 14; 62-280 Kiszkowo	
BRANŻA	ELEKTRYCZNA	
PROJEKTANT	Andrzej Tomaszewski upr. 118/80/Pw	
RYSUNEK	UKŁAD POŁĄCZEŃ	
DATA	SKALA	NR RYS.
01. 2011r.	1 : 1 0	1