


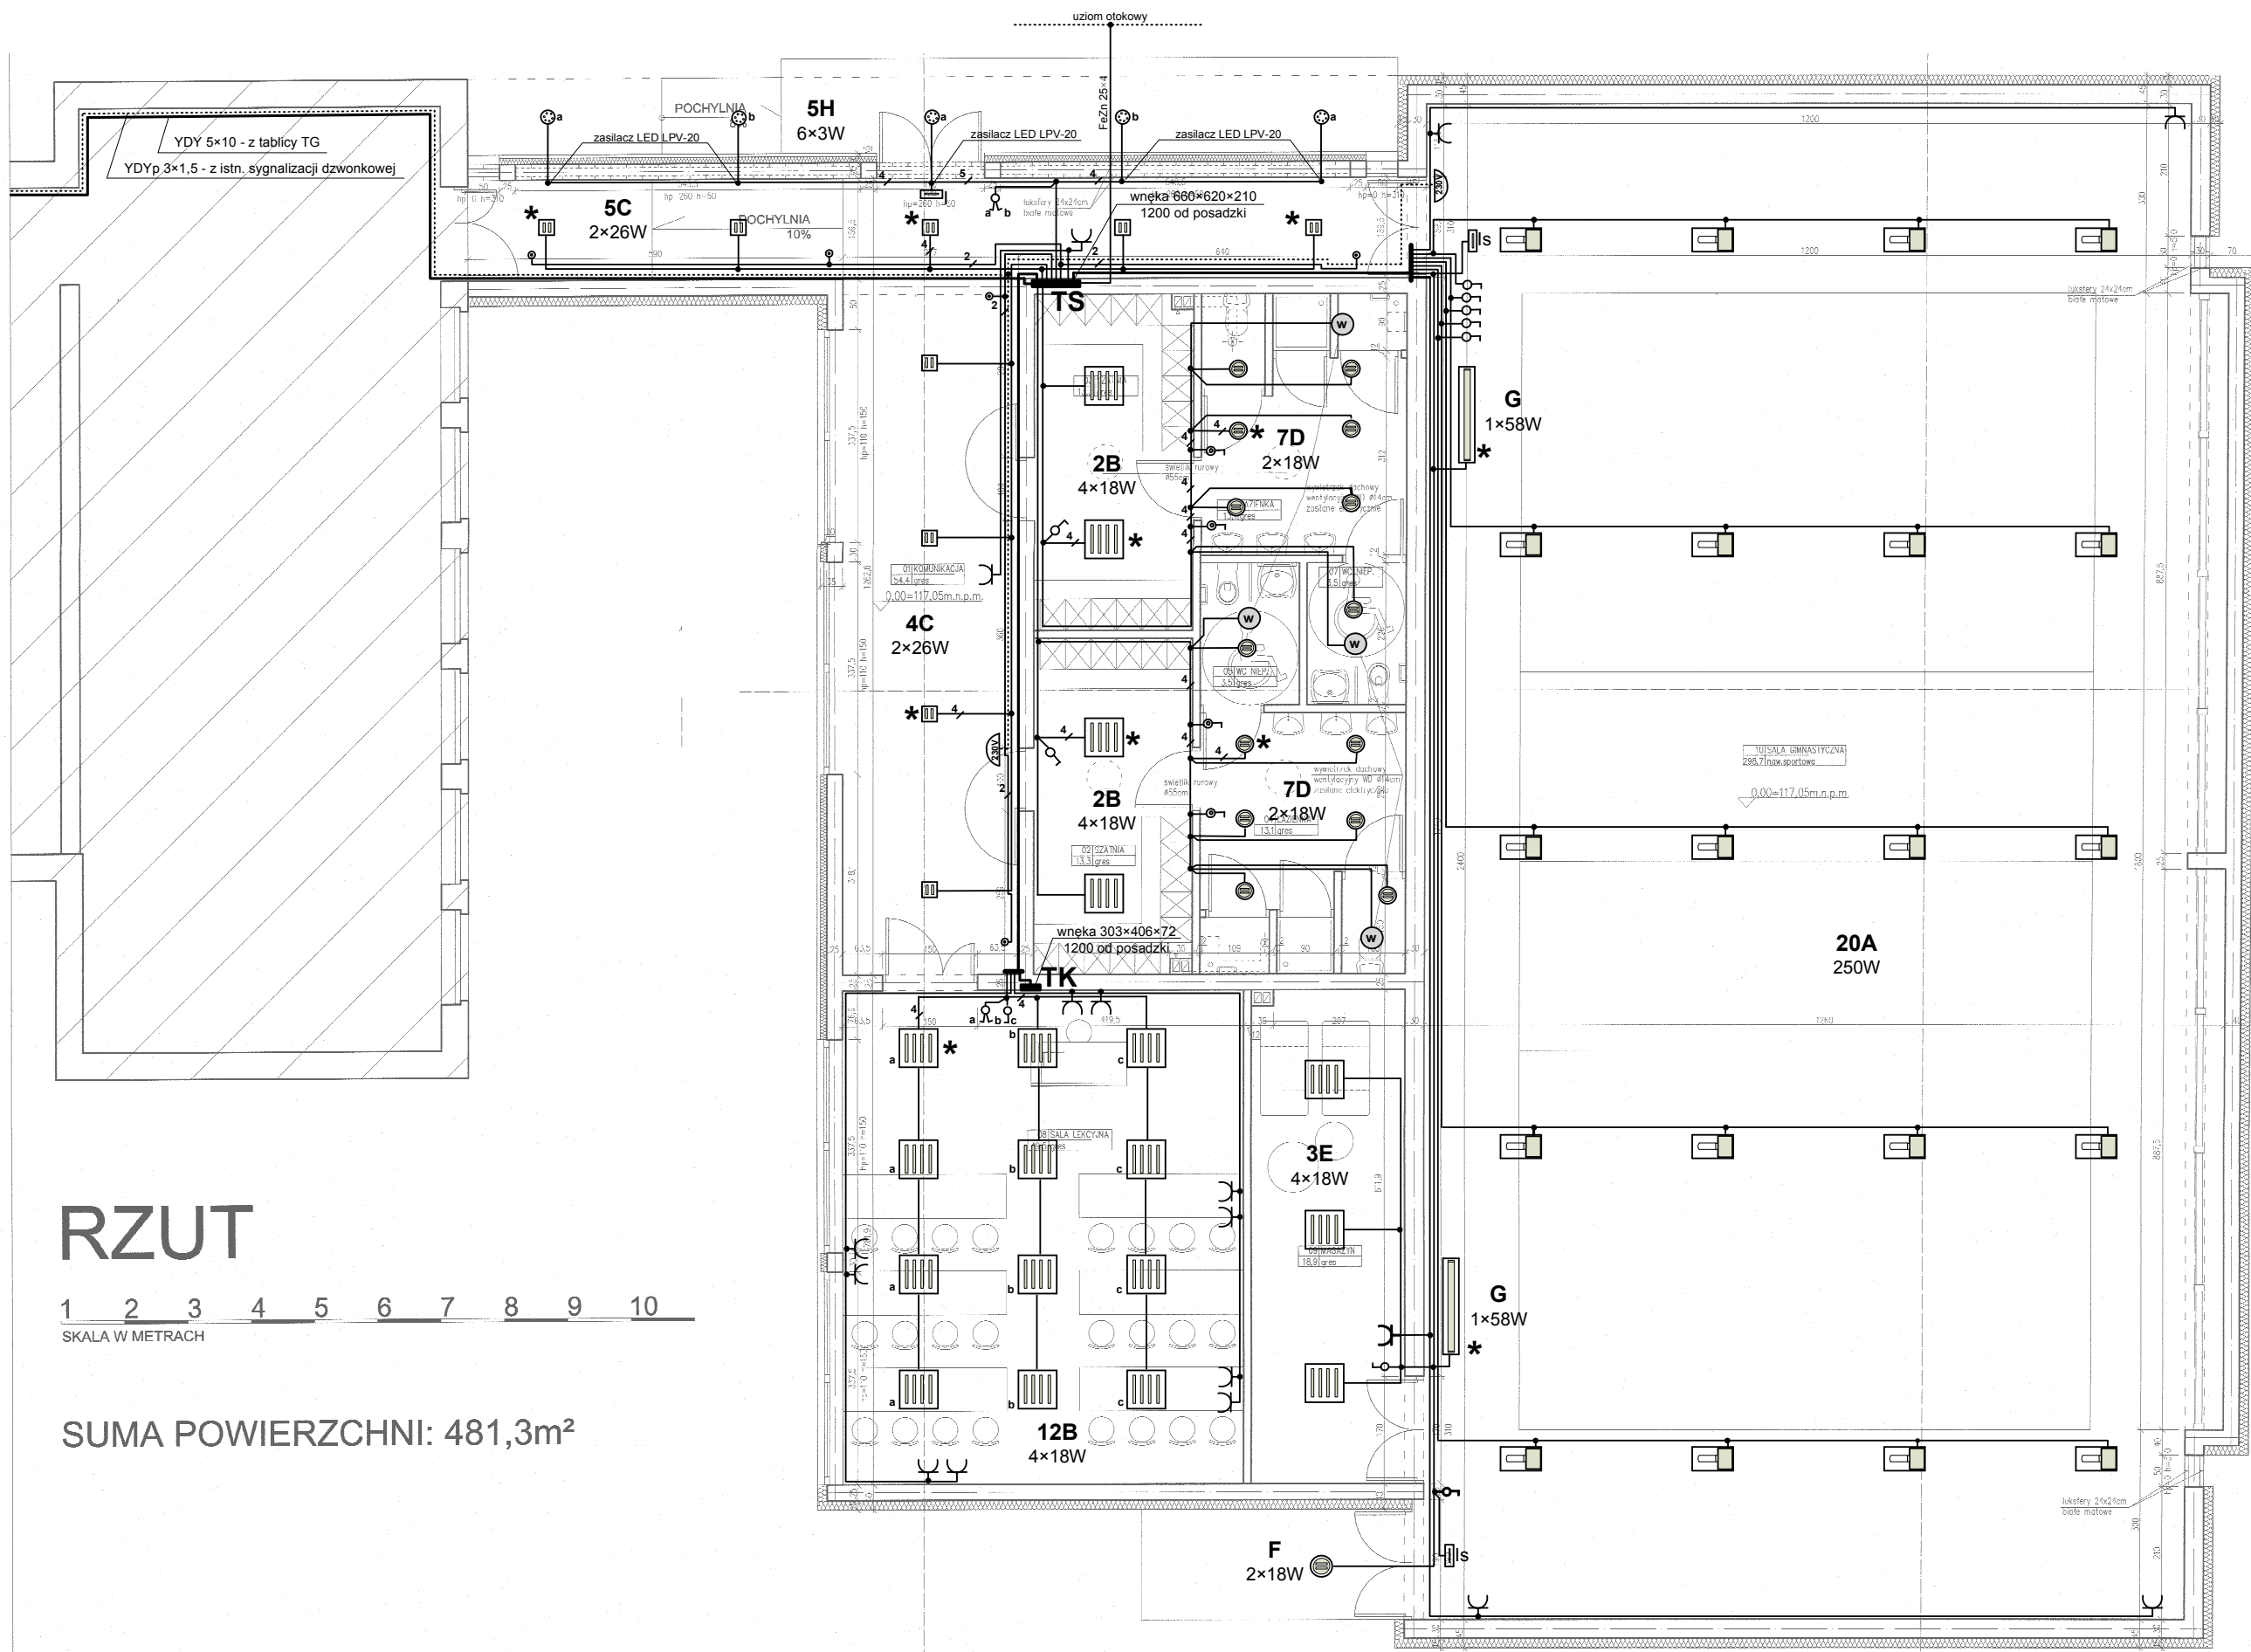

RZUT

1 2 3 4 5 6 7 8 9 10
SKALA W METRACH

SUMA POWIERZCHNI: 481,3m²

- OZNACZENIE OPRAW**
- A – Oprawa ES-SYSTEM PG2 150H z reflektorem symetrycznym kod 3558001 i siatką PG2-SZ kod 9497001
 - B – Oprawa ROMA 4×18W raster SLB EVG kod PX1127157
* moduł awaryjny TQ118
 - C – Oprawa BARI II DLK 2×26W EVG kod PX1483199
* moduł awaryjny TQ136
 - D – Oprawa BARI II DOWNLIGHT DL 230 2×18W EVG kod PX1489143
szkło przeźroczyste DL 230 IP 44 kod PX1497136
* moduł awaryjny TQ118
 - E – Oprawa MONZA raster SLB 4×18W EVG kod PX1696185
 - F – Oprawa SOLAR NEW Ø340 2×18W IP 66 kod IV134400
 - G – Oprawa FIBRA II 1×58W PC EVG z modulem awaryjnym TQ158
 - H – Oprawa BARCEZ 6×3W LED ciepłobiały kod AC2E-UG-63-WW25
 - I – Oprawa STAR z piktogramem „WYJŚCIE” kod MNEL20
 - Is – Oprawa STAR z piktogramem „WYJŚCIE” kod MNEL20 i siatką ochronną kod MNGRID

PROJEKT BUDOWLANY		
INWESTYCJA	BUDOWA SALI GIMNASTYCZNEJ	
LOKALIZACJA	Łagiewniki Kościelne, dz. nr 312, gmina Kiszkowo	
INWESTOR	Szkoła Podstawowa Łagiewniki Kościelne 14; 62-280 Kiszkowo	
BRANŻA	ELEKTRYCZNA	
PROJEKTANT	Andrzej Tomaszewski upr. 118/80/Pw	
RYSUNEK	RZUT PRZYZIEMIA	
DATA	SKALA	NR RYS.
01. 2011r.	1 : 100	2