


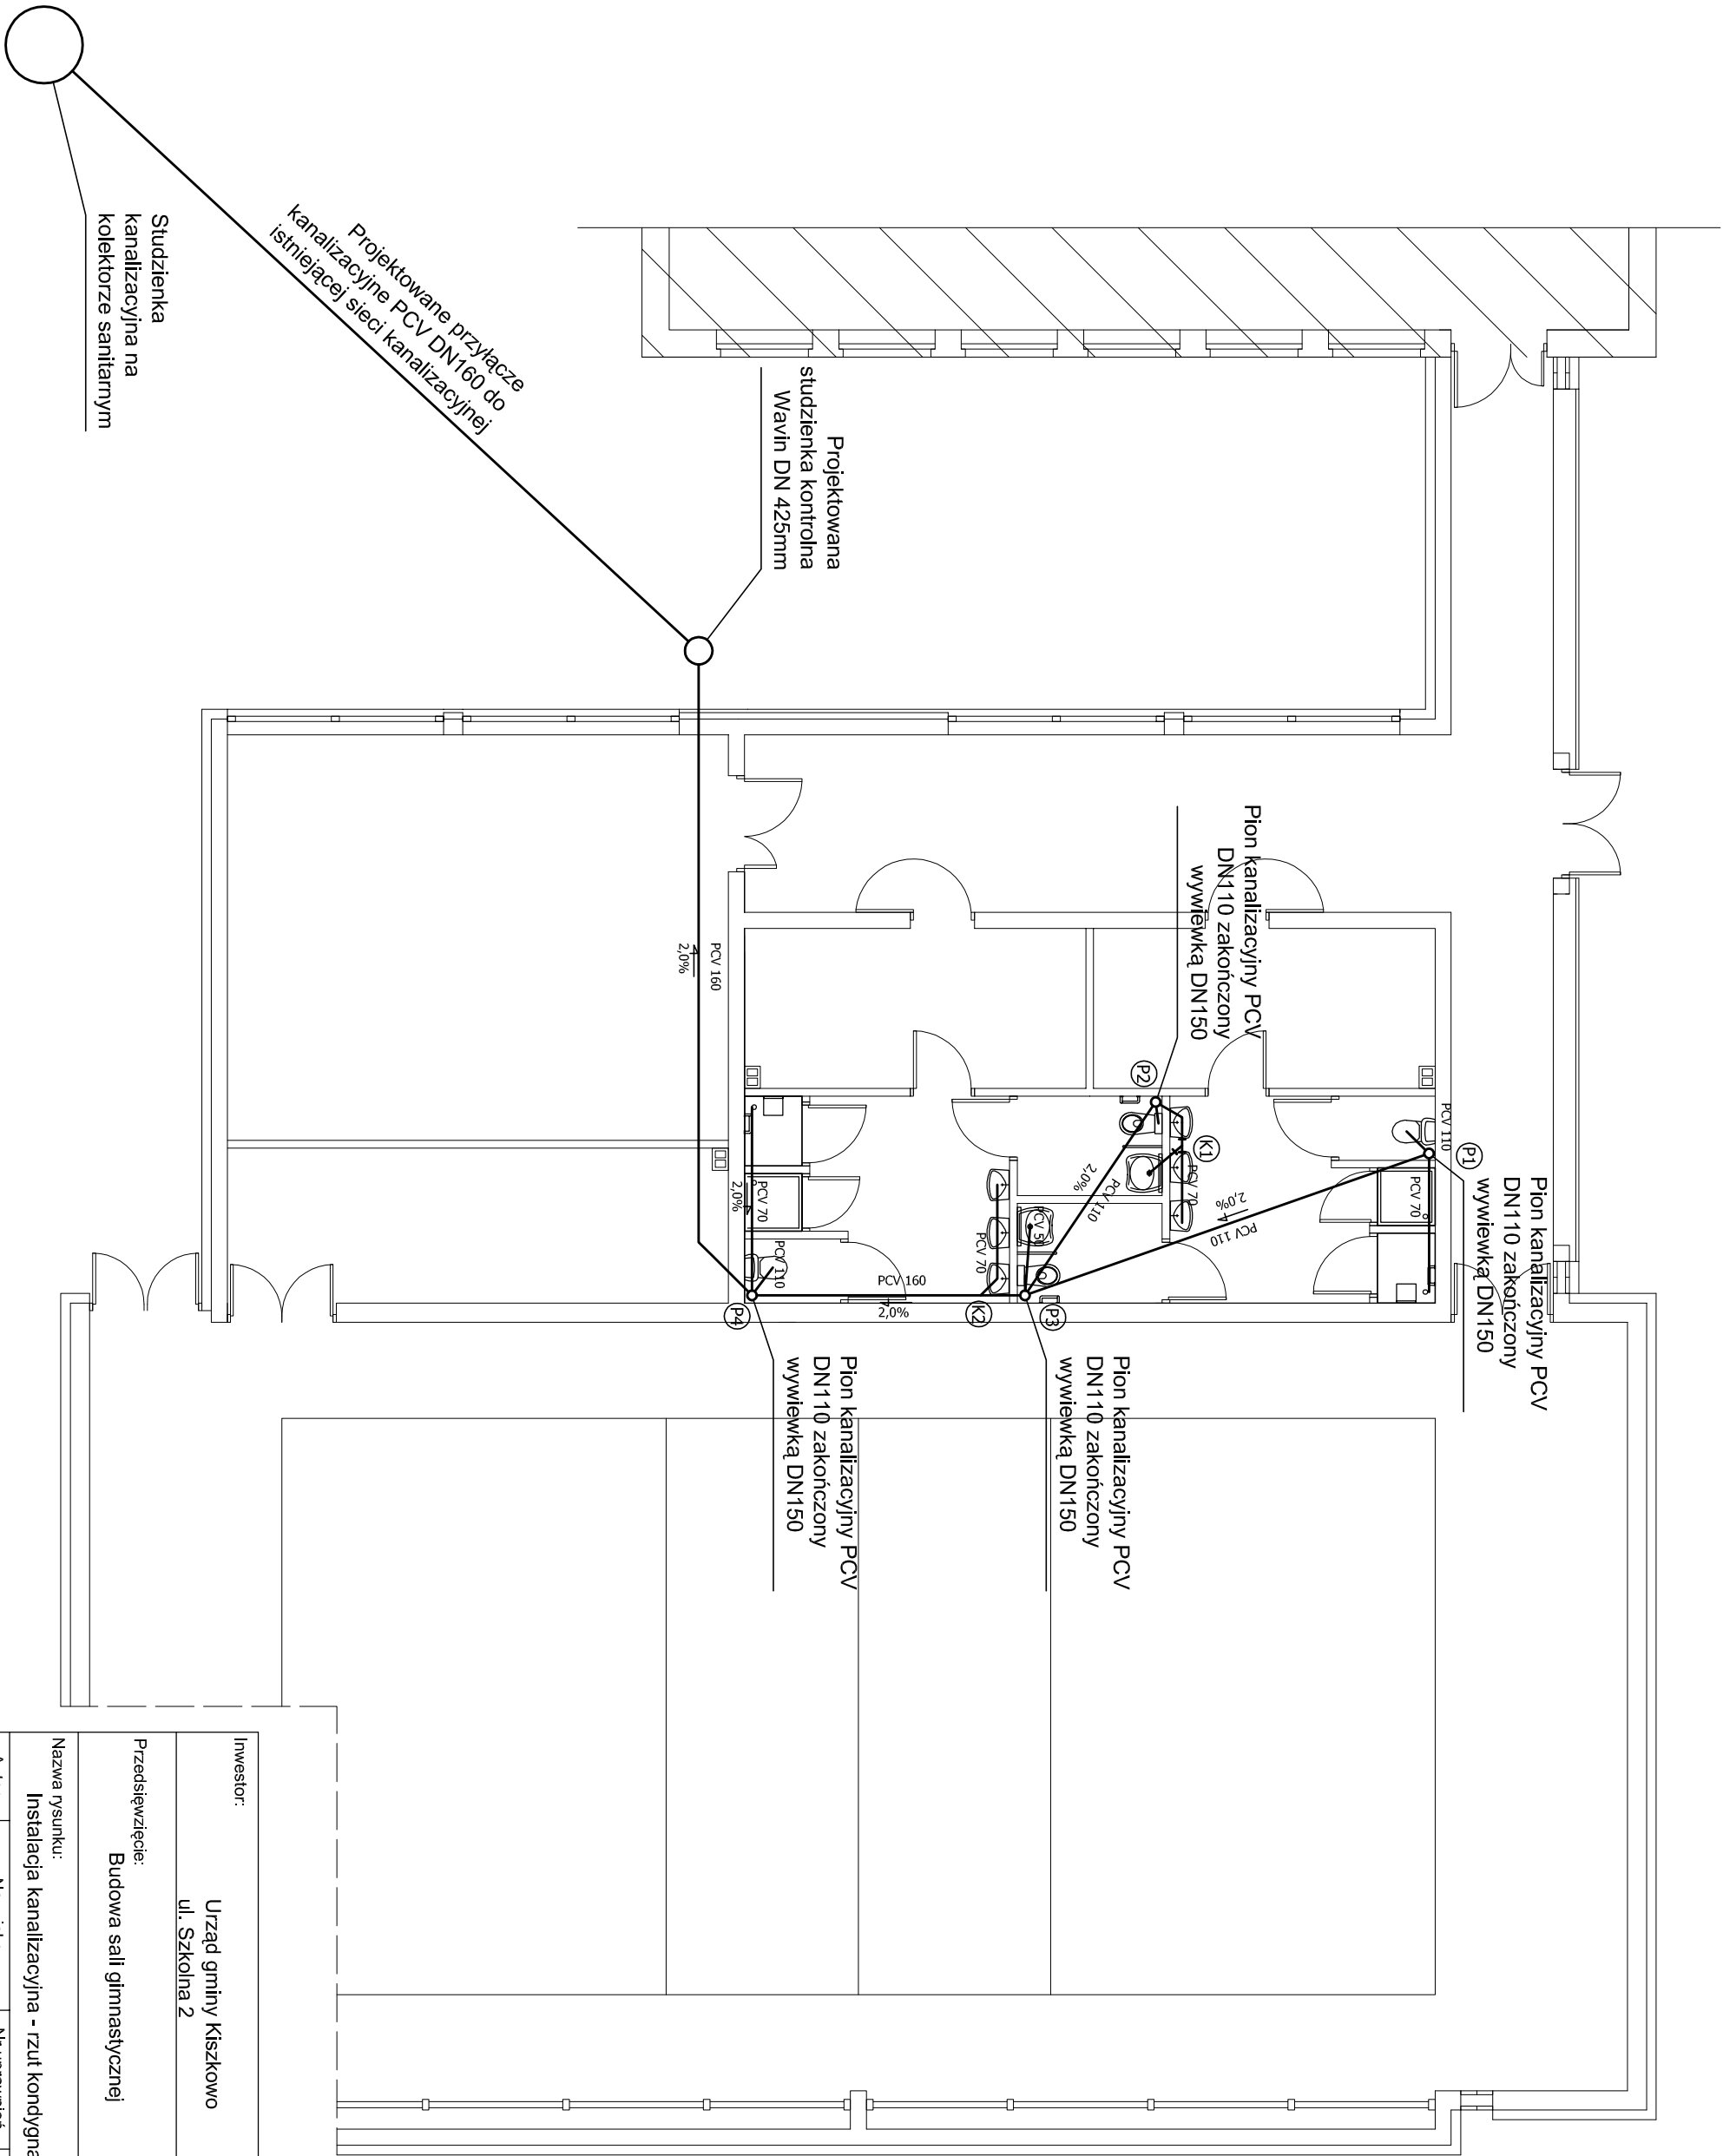

|                                             |                |              |        |   |         |
|---------------------------------------------|----------------|--------------|--------|---|---------|
| Inwestor:                                   |                |              |        | PROJEKTOWANIE, NADZORY<br>WOD - K&N, G&Z C.O.                                                                 |         |
| Urząd gminy Kiszewo<br>ul. Szkolna 2        |                |              |        | ANONICZAK   |         |
| Przedsięwzięcie:                            |                |              |        | mgr inż. Krzysztof Anoniczak<br>ul. Suwalska 42<br>62-200 Gniezno<br>tel. (061) 425 97 08<br>kom. 506 155 025 |         |
| Budowa sali gimnastycznej                   |                |              |        |   |         |
| Nazwa rysunku:                              |                |              |        | Adres:   |         |
| Instalacja kanalizacyjna - rzut kondygnacji |                |              |        | Łagiewniki Kościelne 14<br>dz. nr 312                                                                         |         |
| Autor:                                      | Nazwisko       | Nr uprawnień | Podpis | Skala   | Nr rys. |
| Projektant:                                 | Stefan Miłński | 143/75/Pw    |        |   |         |
| Sprawdził:                                  | Jan Lingas     | 280/76/Pw    |        |   |         |
| 1:100                                       |                |              |        | 1   |         |