


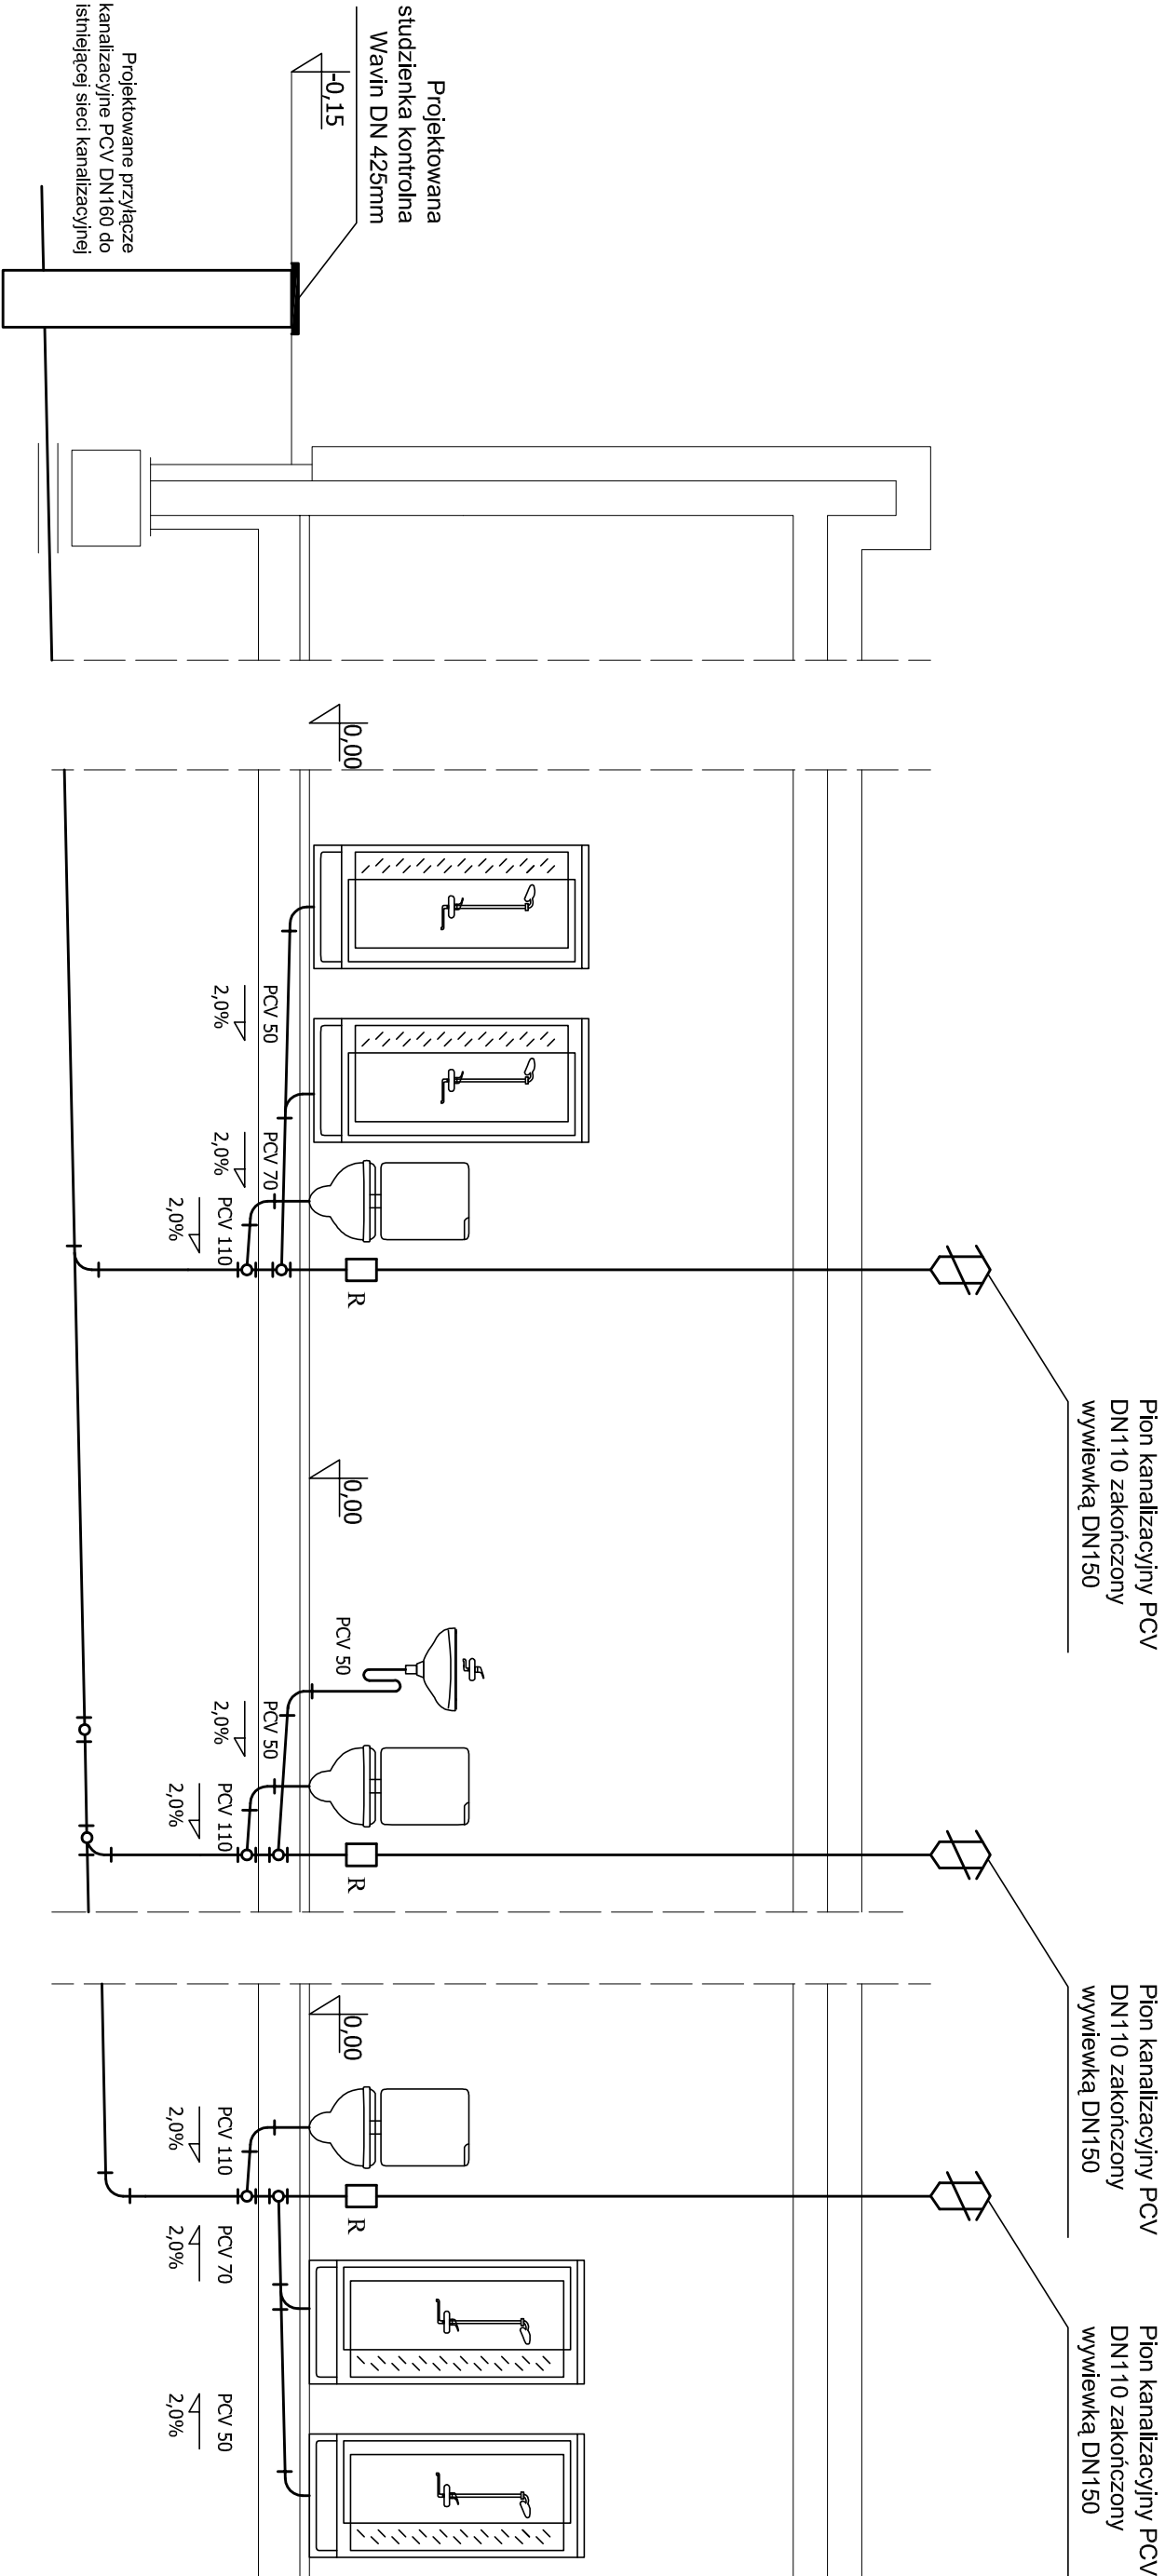

Rzędne dna przewodu	-1,93			
Odległość	0,00	9,85	14,10	21,50
Spadek / Mat.		i=2,0% PCV 160	i=2,0% PCV 160	i=2,0% PCV 110

(P4) (K2) (P3) (P1)

Inwestor:				PROJEKTOWANIE, NADZORY WOD - KAN, GAZ, C.O.	
Urząd gminy Kiszczowo				ANONICZAK	
ul. Szkolna 2				mgr inż. Krzysztof Anoniczak	
Przedsięwzięcie:				ul. Suwalskiego 42	
Budowa sali gimnastycznej				62-200 Góralno	
Nazwa rysunku:				tel. (0-61) 425 97 08	
Instalacja kanalizacyjna - rozw. instalacji				kom. 506 155 025	
Autor:				Adres:	
Nazwiŝko				Łąglewniki Kościelne 14	
Nr uprawnień				dz. nr 312	
Projektant:				Skala	
Stefan Miłński				Nr rys.	
Sprawdził:				1:50	
Jan Lingas				2	