


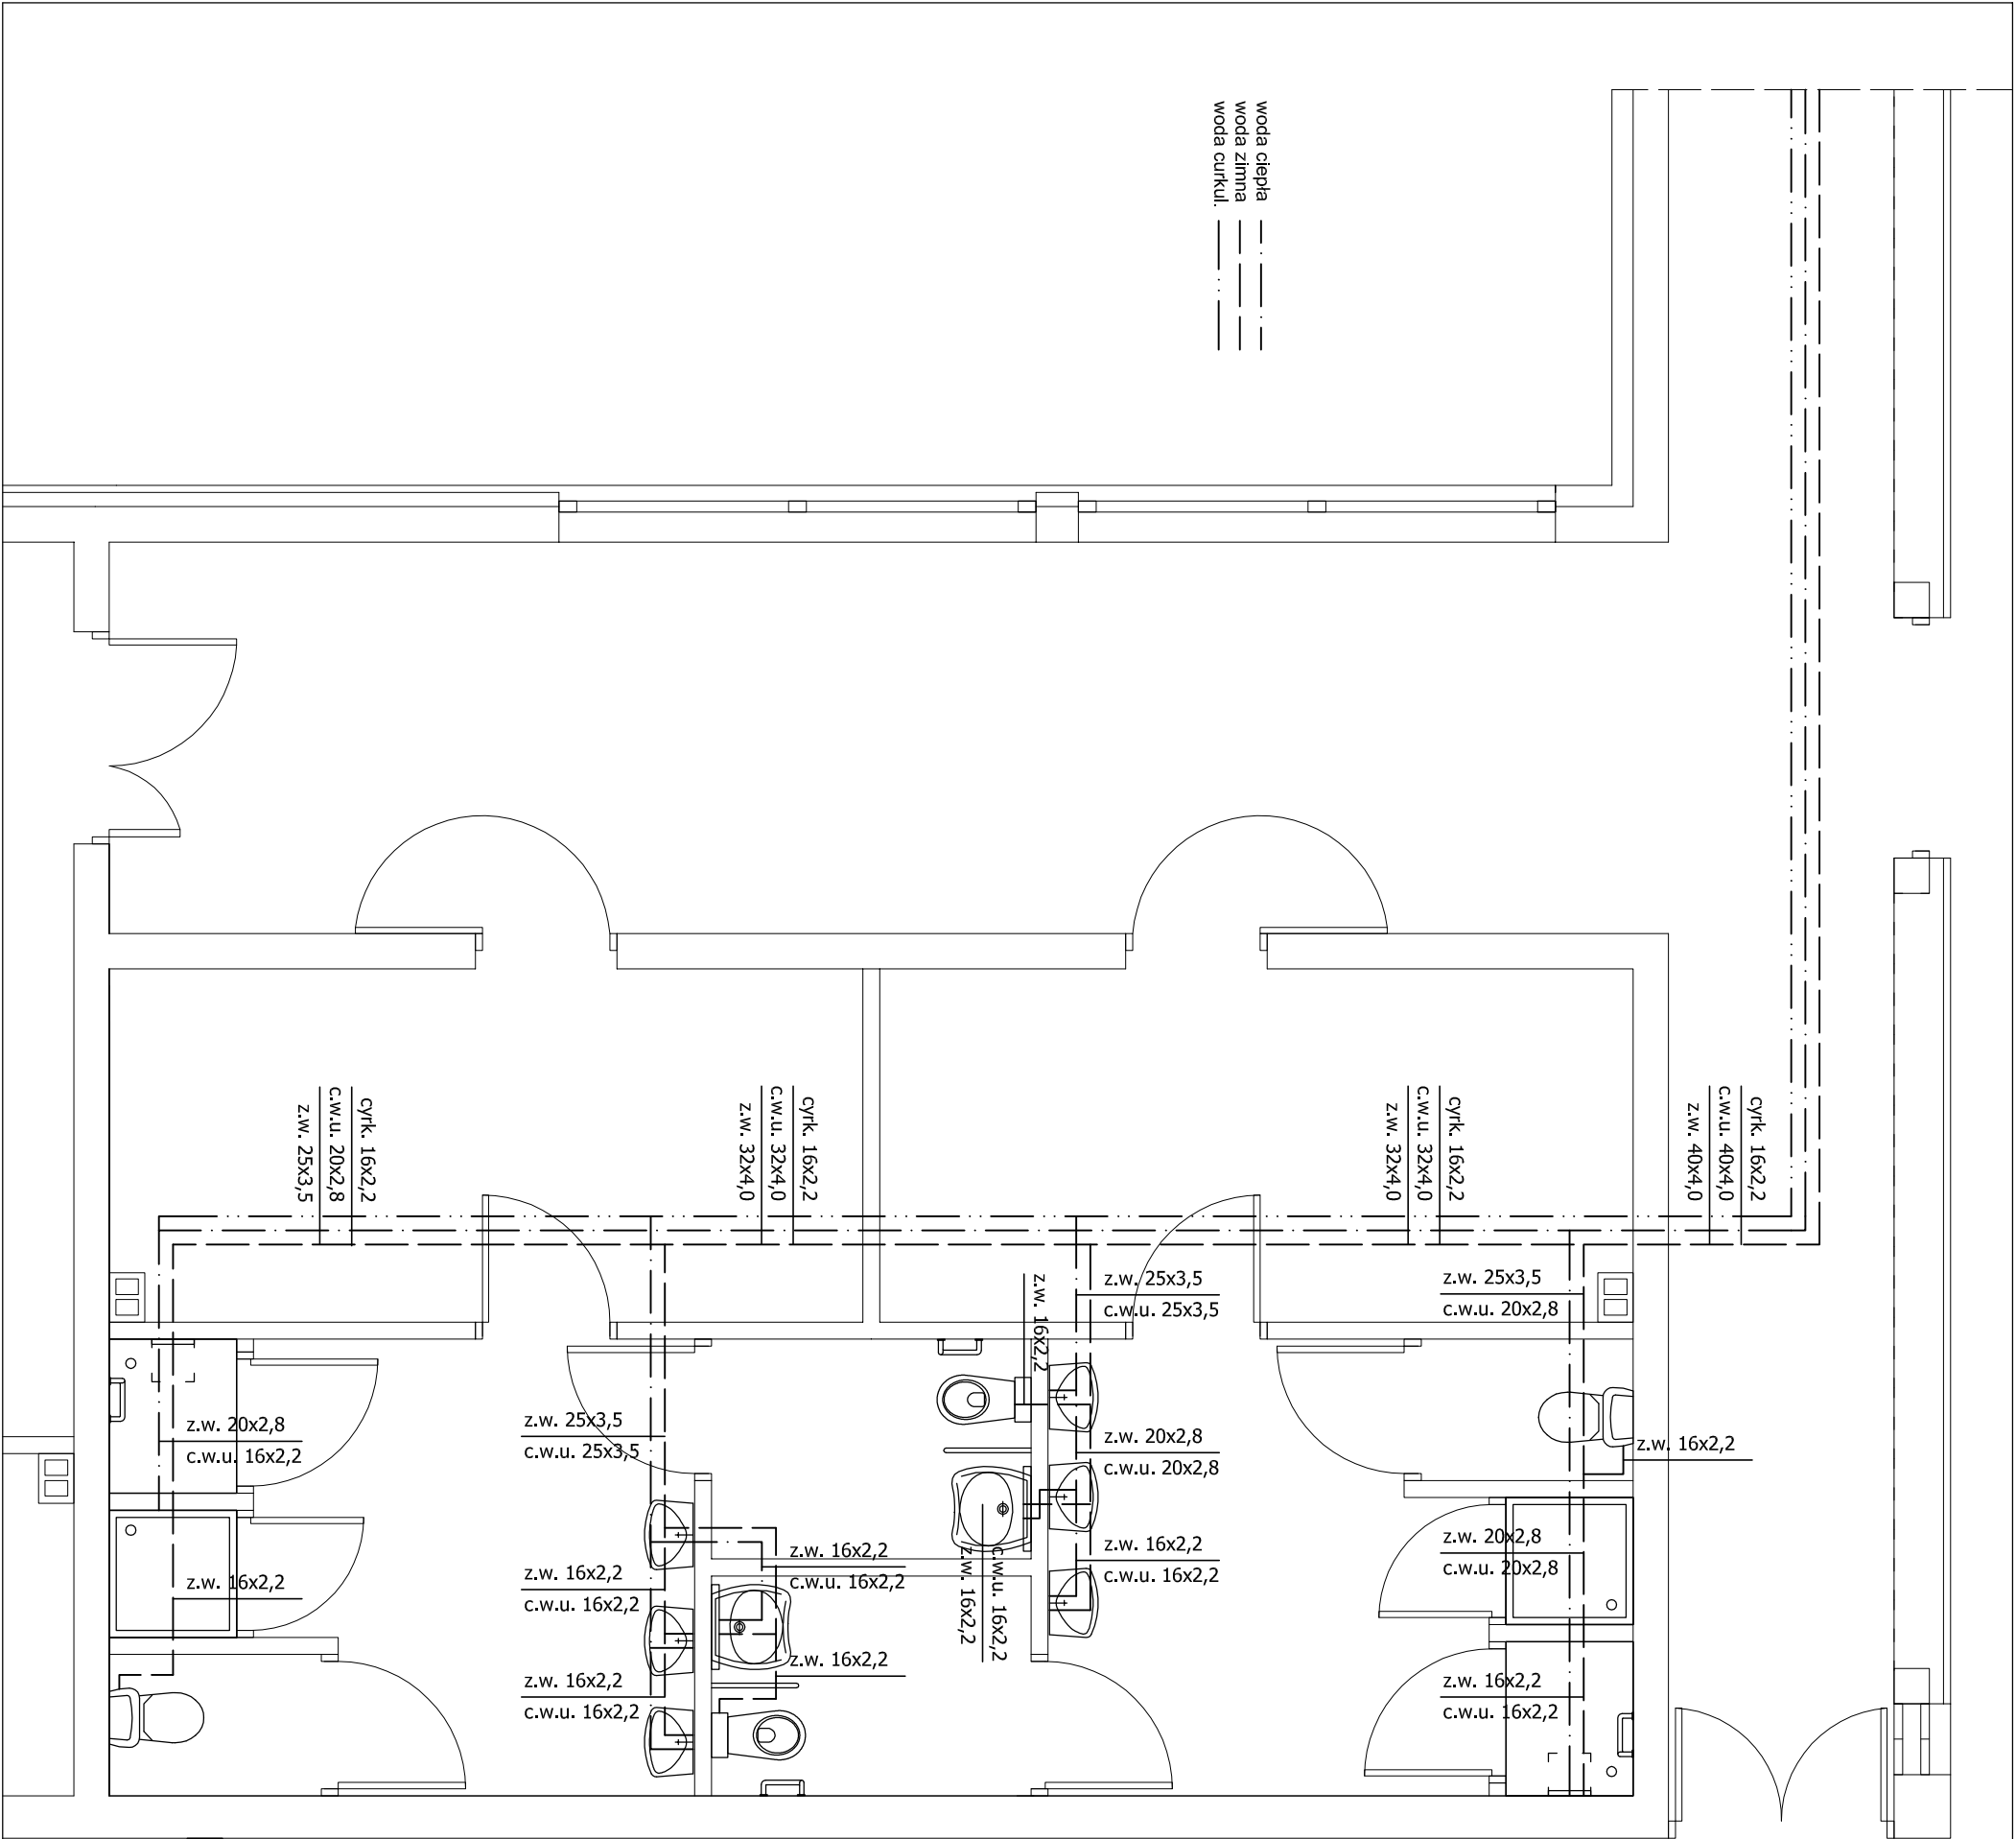

Inwestor:				KRZYSZTOF PROJEKTOWANIE NADZORY WOD - KAN, GAZ, C.O. ANONICZAK mgr inż. Krzysztof Anoniczak Krzysztof Anoniczak ul. Surowickiego 42 62-200 Gniezno tel. (0-61) 425 97 08 kom. 506 155 625	
Przedsięwzięcie:				Adres:	
Budowa sali gimnastycznej				Łagiewniki Kościelne 14	
Nazwa rysunku:				dz. nr 312	
Instalacja wodociągowa - rzut kondygnacji				Skala	
Autor:	Nazwisko	Nr uprawnień	Podpis	Nr rys.	
Projektant:	Stefan Miłński	143/75/Pw		4	
Sprawdził:	Jan Lingas	280/76/Pw		1:50	