


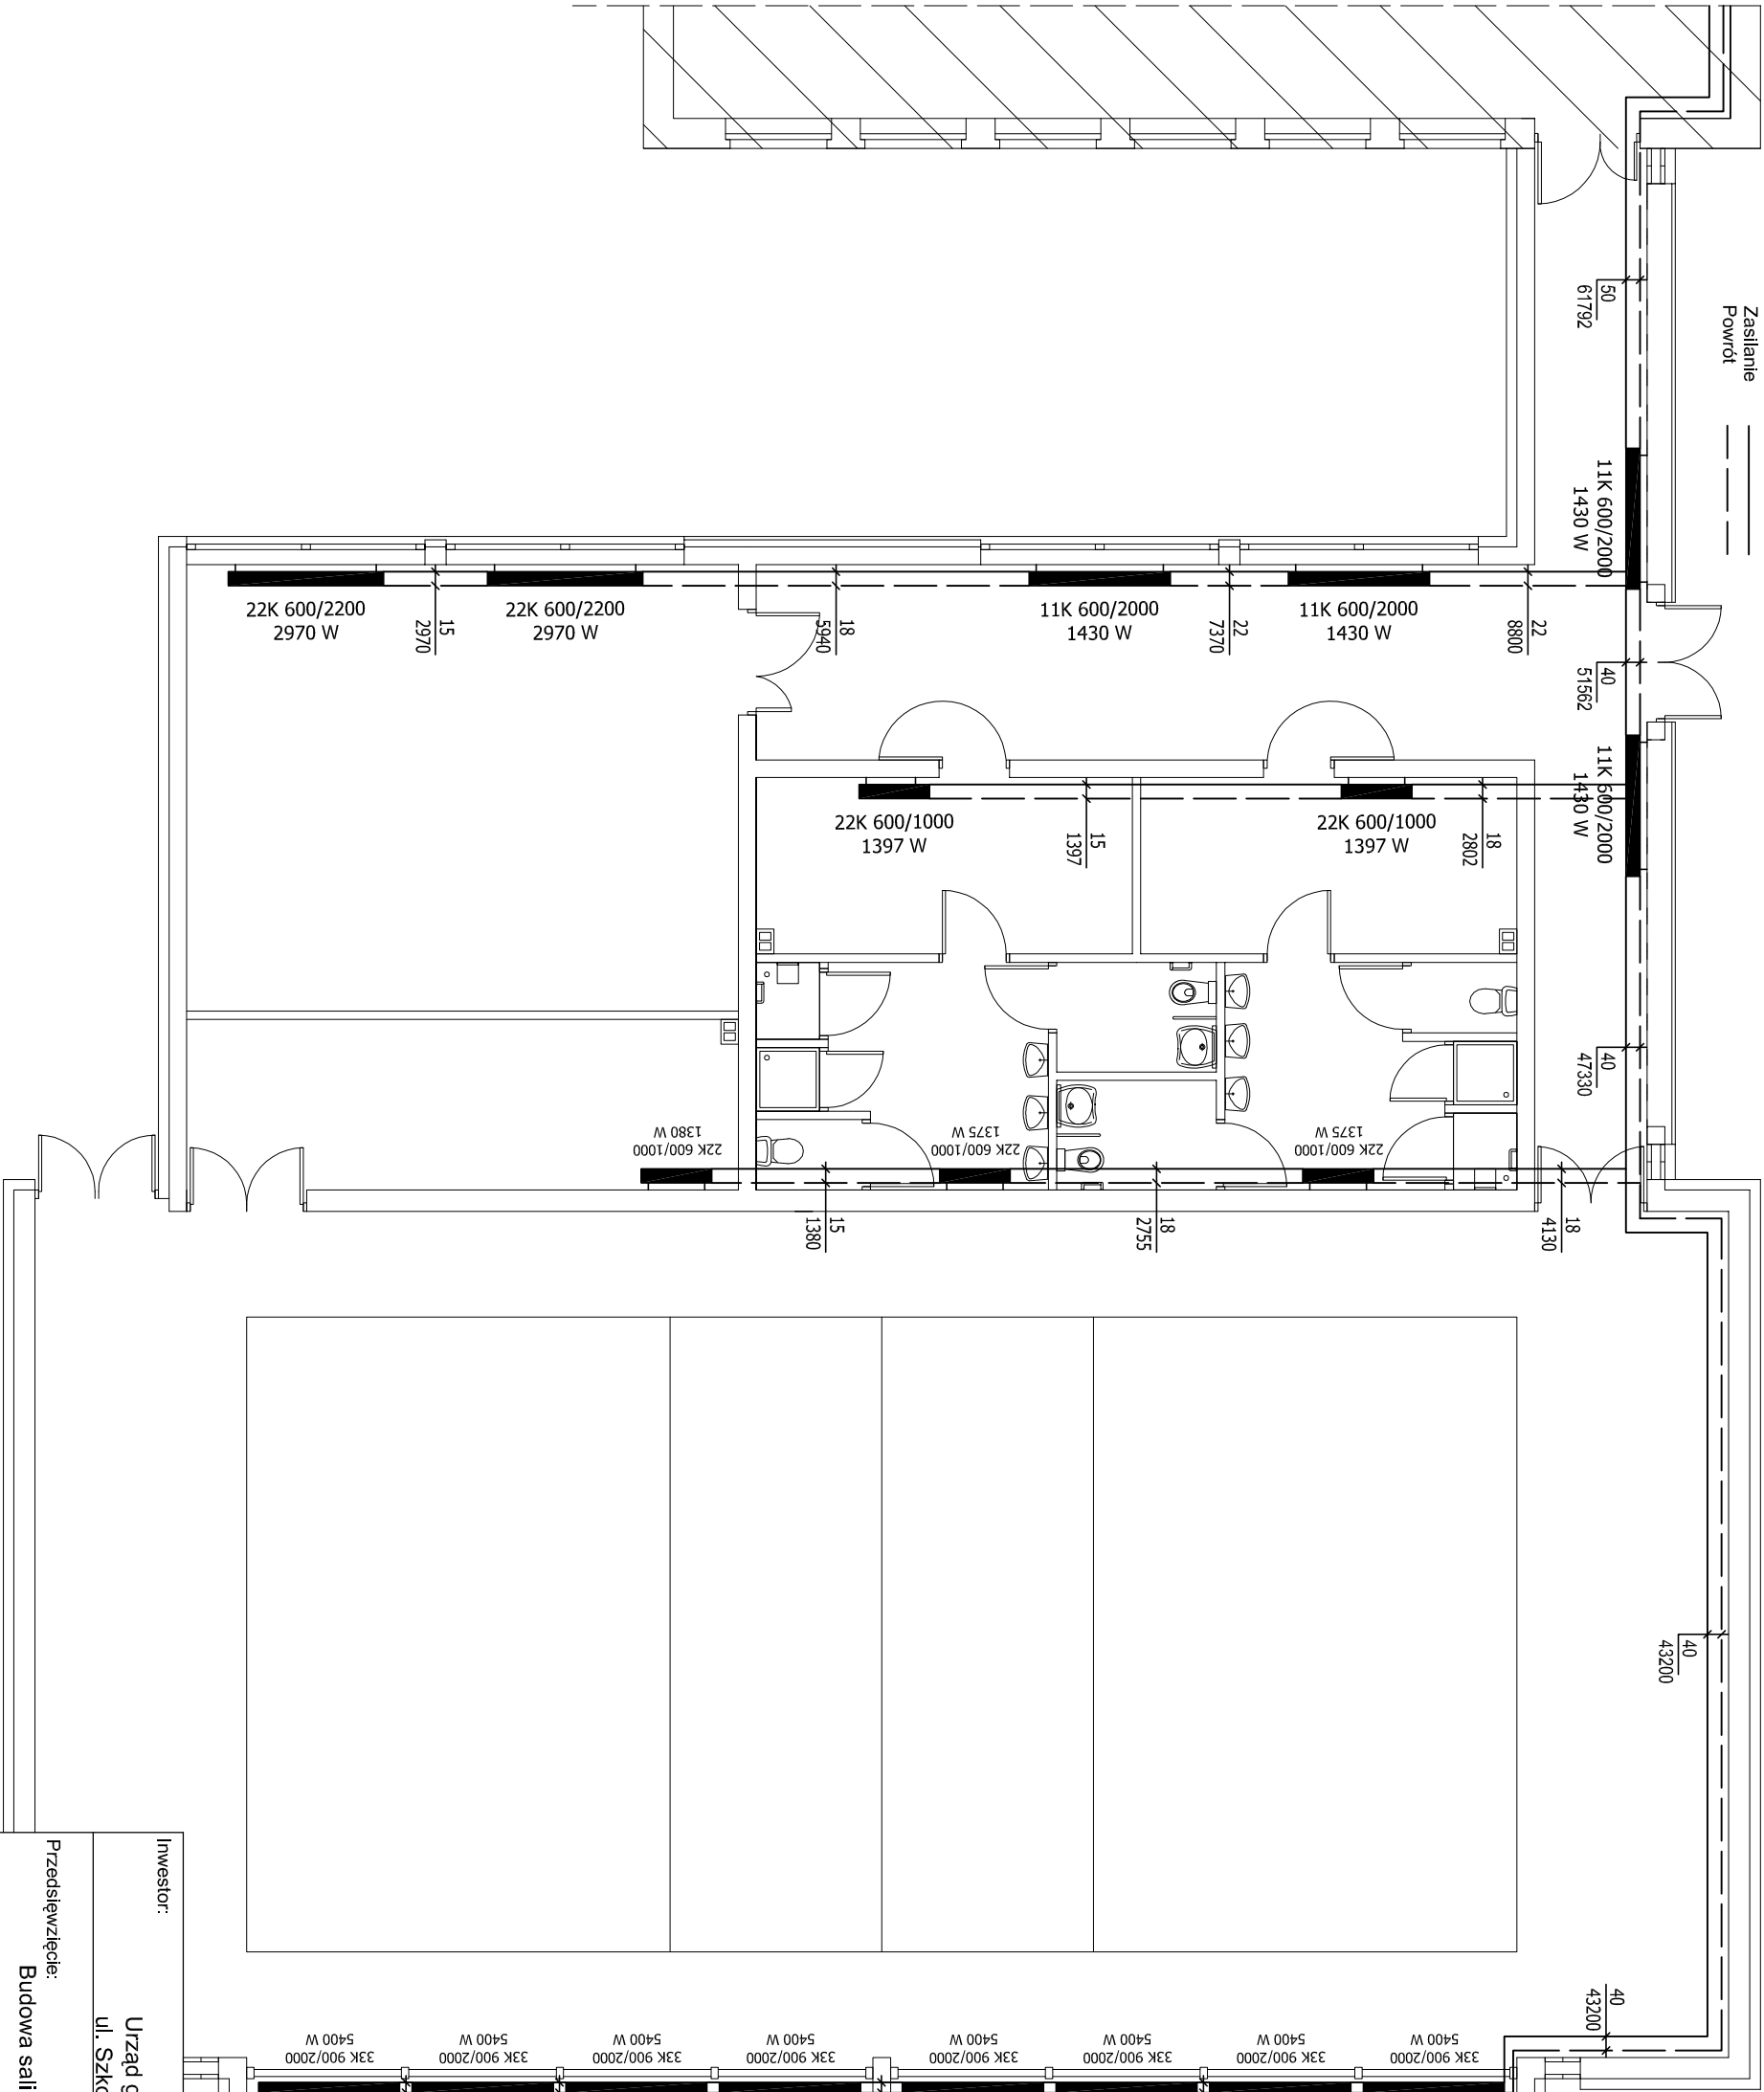

Inwestor:				Urząd gminy Kiszewo ul. Szkolna 2		KRZYSZTOF PROJEKTOWANIE, NADZORY WOD - KAN, GAZ, C.O. ANONICZAK mgr inż. Krzysztof Anoniczak Krzysztof Anoniczak ul. Suwalskiego 42 62-200 Goleńsko tel. (0-61) 425 97 08 kom. 506 155 625
Przedsięwzięcie:				Budowa sali gimnastycznej		
Nazwa rysunku:				Instalacja centralnego ogrzewania - rzut kondygnacji		
Autor:		Nazwisko	Nr uprawnień	Podpis	Skala	Nr rys.
Projektant:		Stefan Milński	143/75/Pw		1:100	5
Sprawdził:		Jan Lingas	280/76/Pw			