


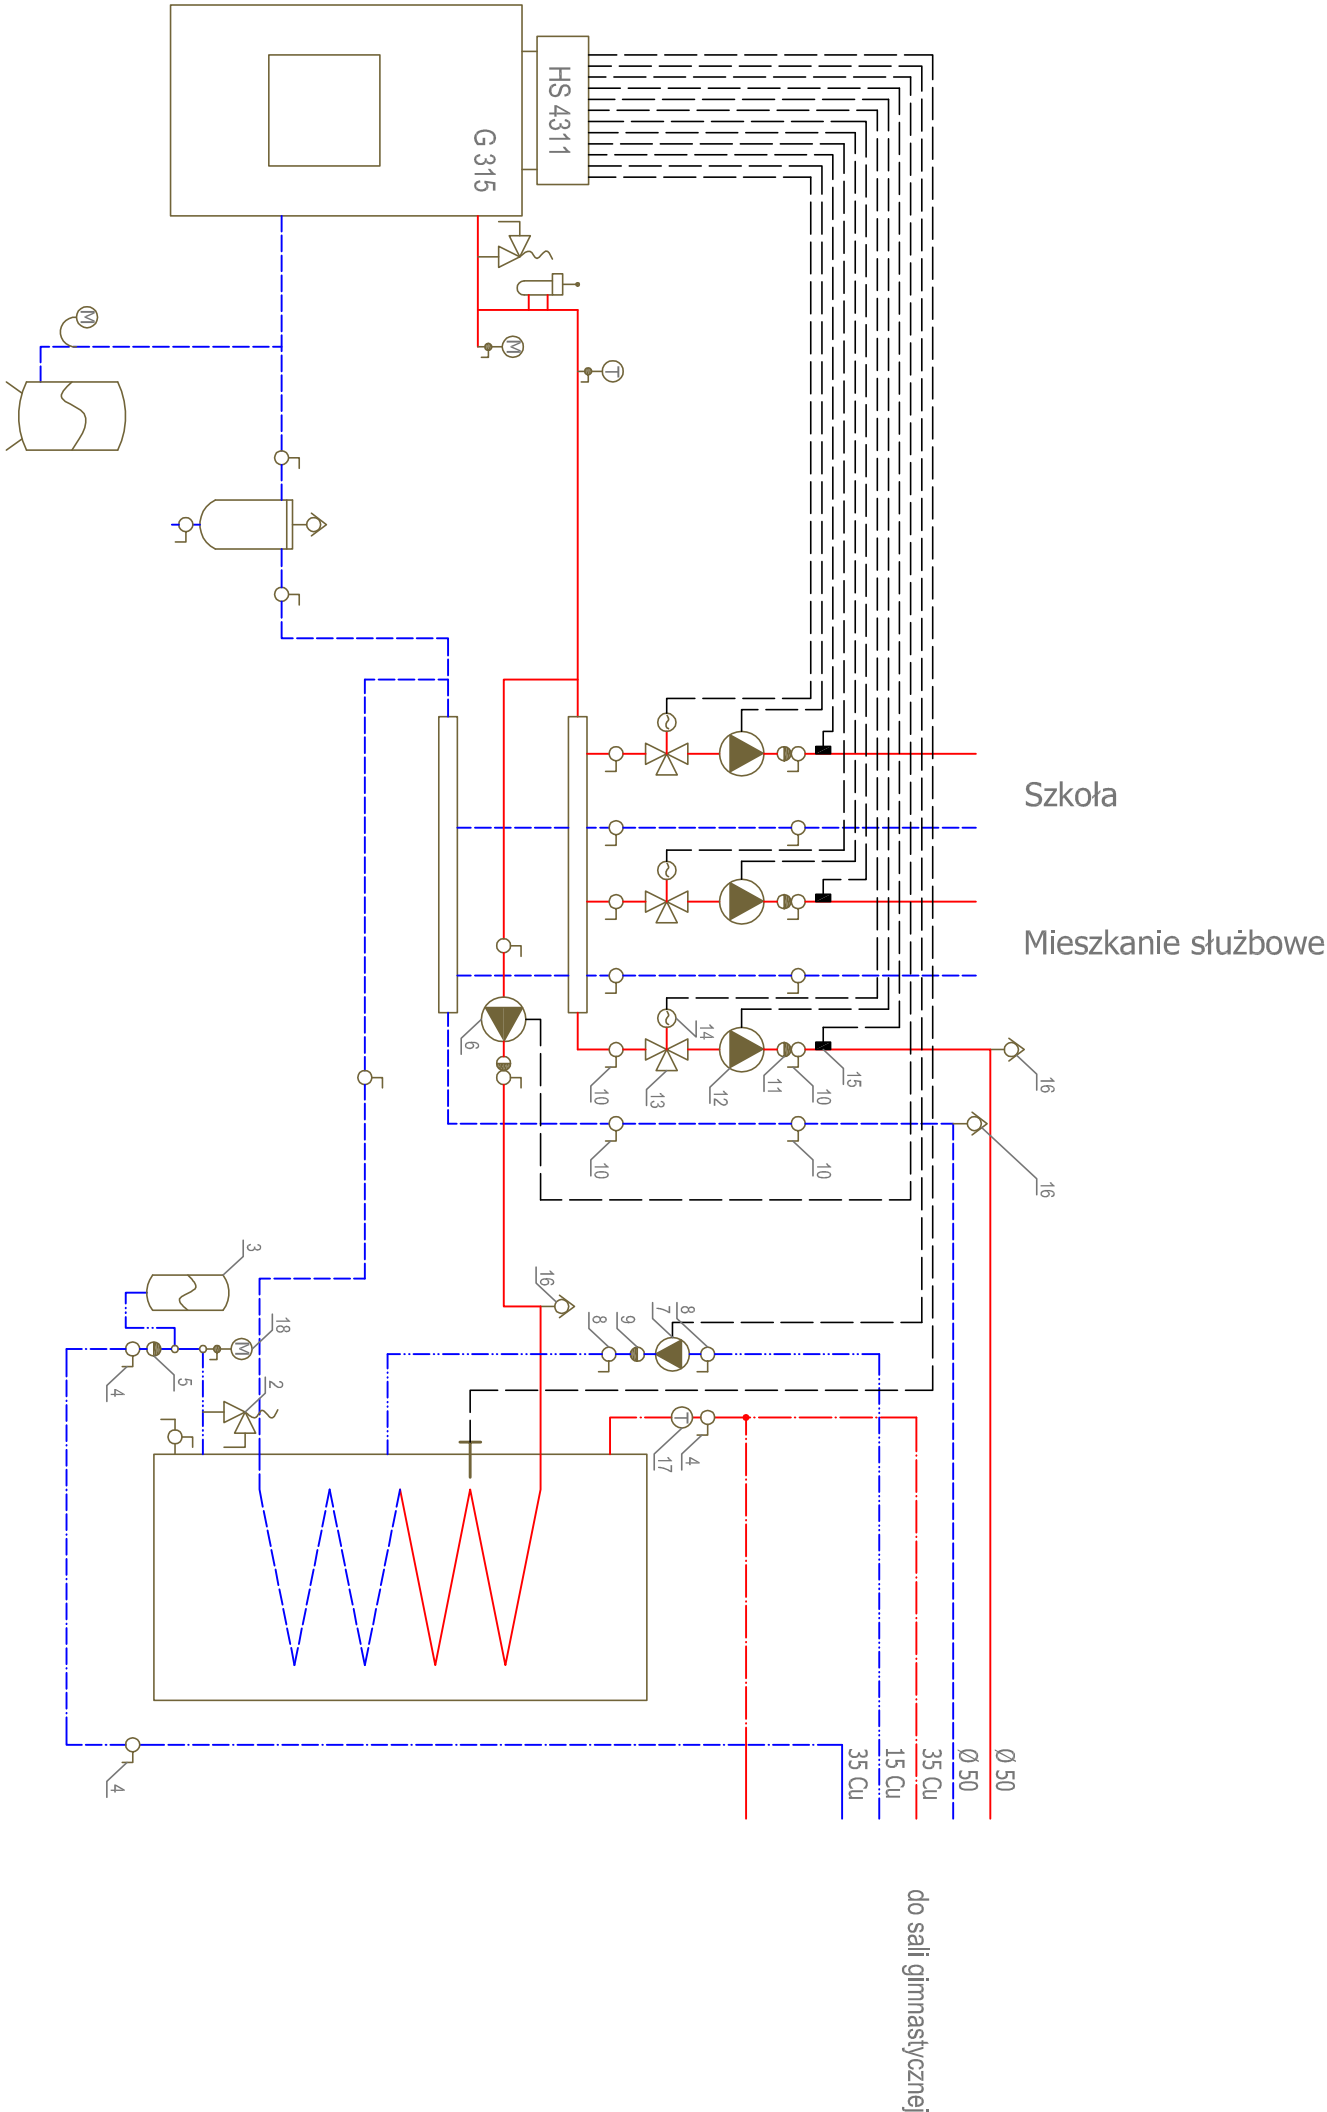

Urządzenie do zainstalowania w kotłowni:

1. Podgrzewacz pojemnościowy BP300 - 1 szt
2. Zawór bezpieczeństwa SYR2115 3/4" 8 bar - 1 szt
3. Naczynie przeponowe DE 12 - 1 szt
4. Zawór kulowy do wody Dn 32 - 3 szt
5. Zawór zwrotny uniwersalny Dn 32 - 3 szt
6. Pompa ładująca UPS 25-80 230V - 1 szt
7. Pompa cyrkulacyjna UP 20-15N 230V - 1 szt
8. Zawór kulowy do wody Dn 20 - 2 szt
9. Zawór zwrotny uniwersalny Dn 20 - 1 szt
10. Zawór kulowy do wody Dn 50 - 4 szt
11. Zawór zwrotny uniwersalny Dn 50 - 1 szt
12. Pompa obiegowa c.o. Magna 25-100 230V - 1 szt
13. Zawór trójdrogowy DR 50 GFLA Dn 50 - 1szt
14. Słownik VMM20 230V - 1 szt
15. Zespół czujnika FV/FZ - 1 szt
16. Odpowietrznik automatyczny 1/2" - 4 szt
17. Termometr bimetaliczny 0 - 100° - 1 szt
18. Manometr 0 - 10 bar - 1 szt

Inwestor:				KRZYSZTOF	
Urząd gminy Kiszczkowo ul. Szkolna 2				PROJEKTOWANIE, NADZORY WOD – KAN., GAZ I.C.O.	
Przedsięwzięcie:				mgr inż. inżynierii rodowiska	
Budowa sali gimnastycznej				Krzyżanów Komunikacja 42	
Nazwa rysunku:				tel: (0-91) 425 97 08	
Schemat technologiczny kotłowni				kom: 506 150 625	
Adres:				t. Agniewniki Kościelne 14	
Autor:				dz. nr 312	
Projektant:				Skala	
Sprawdził:				Nr rys.	
Schemat				7	