


RZUT DACHU 1:50

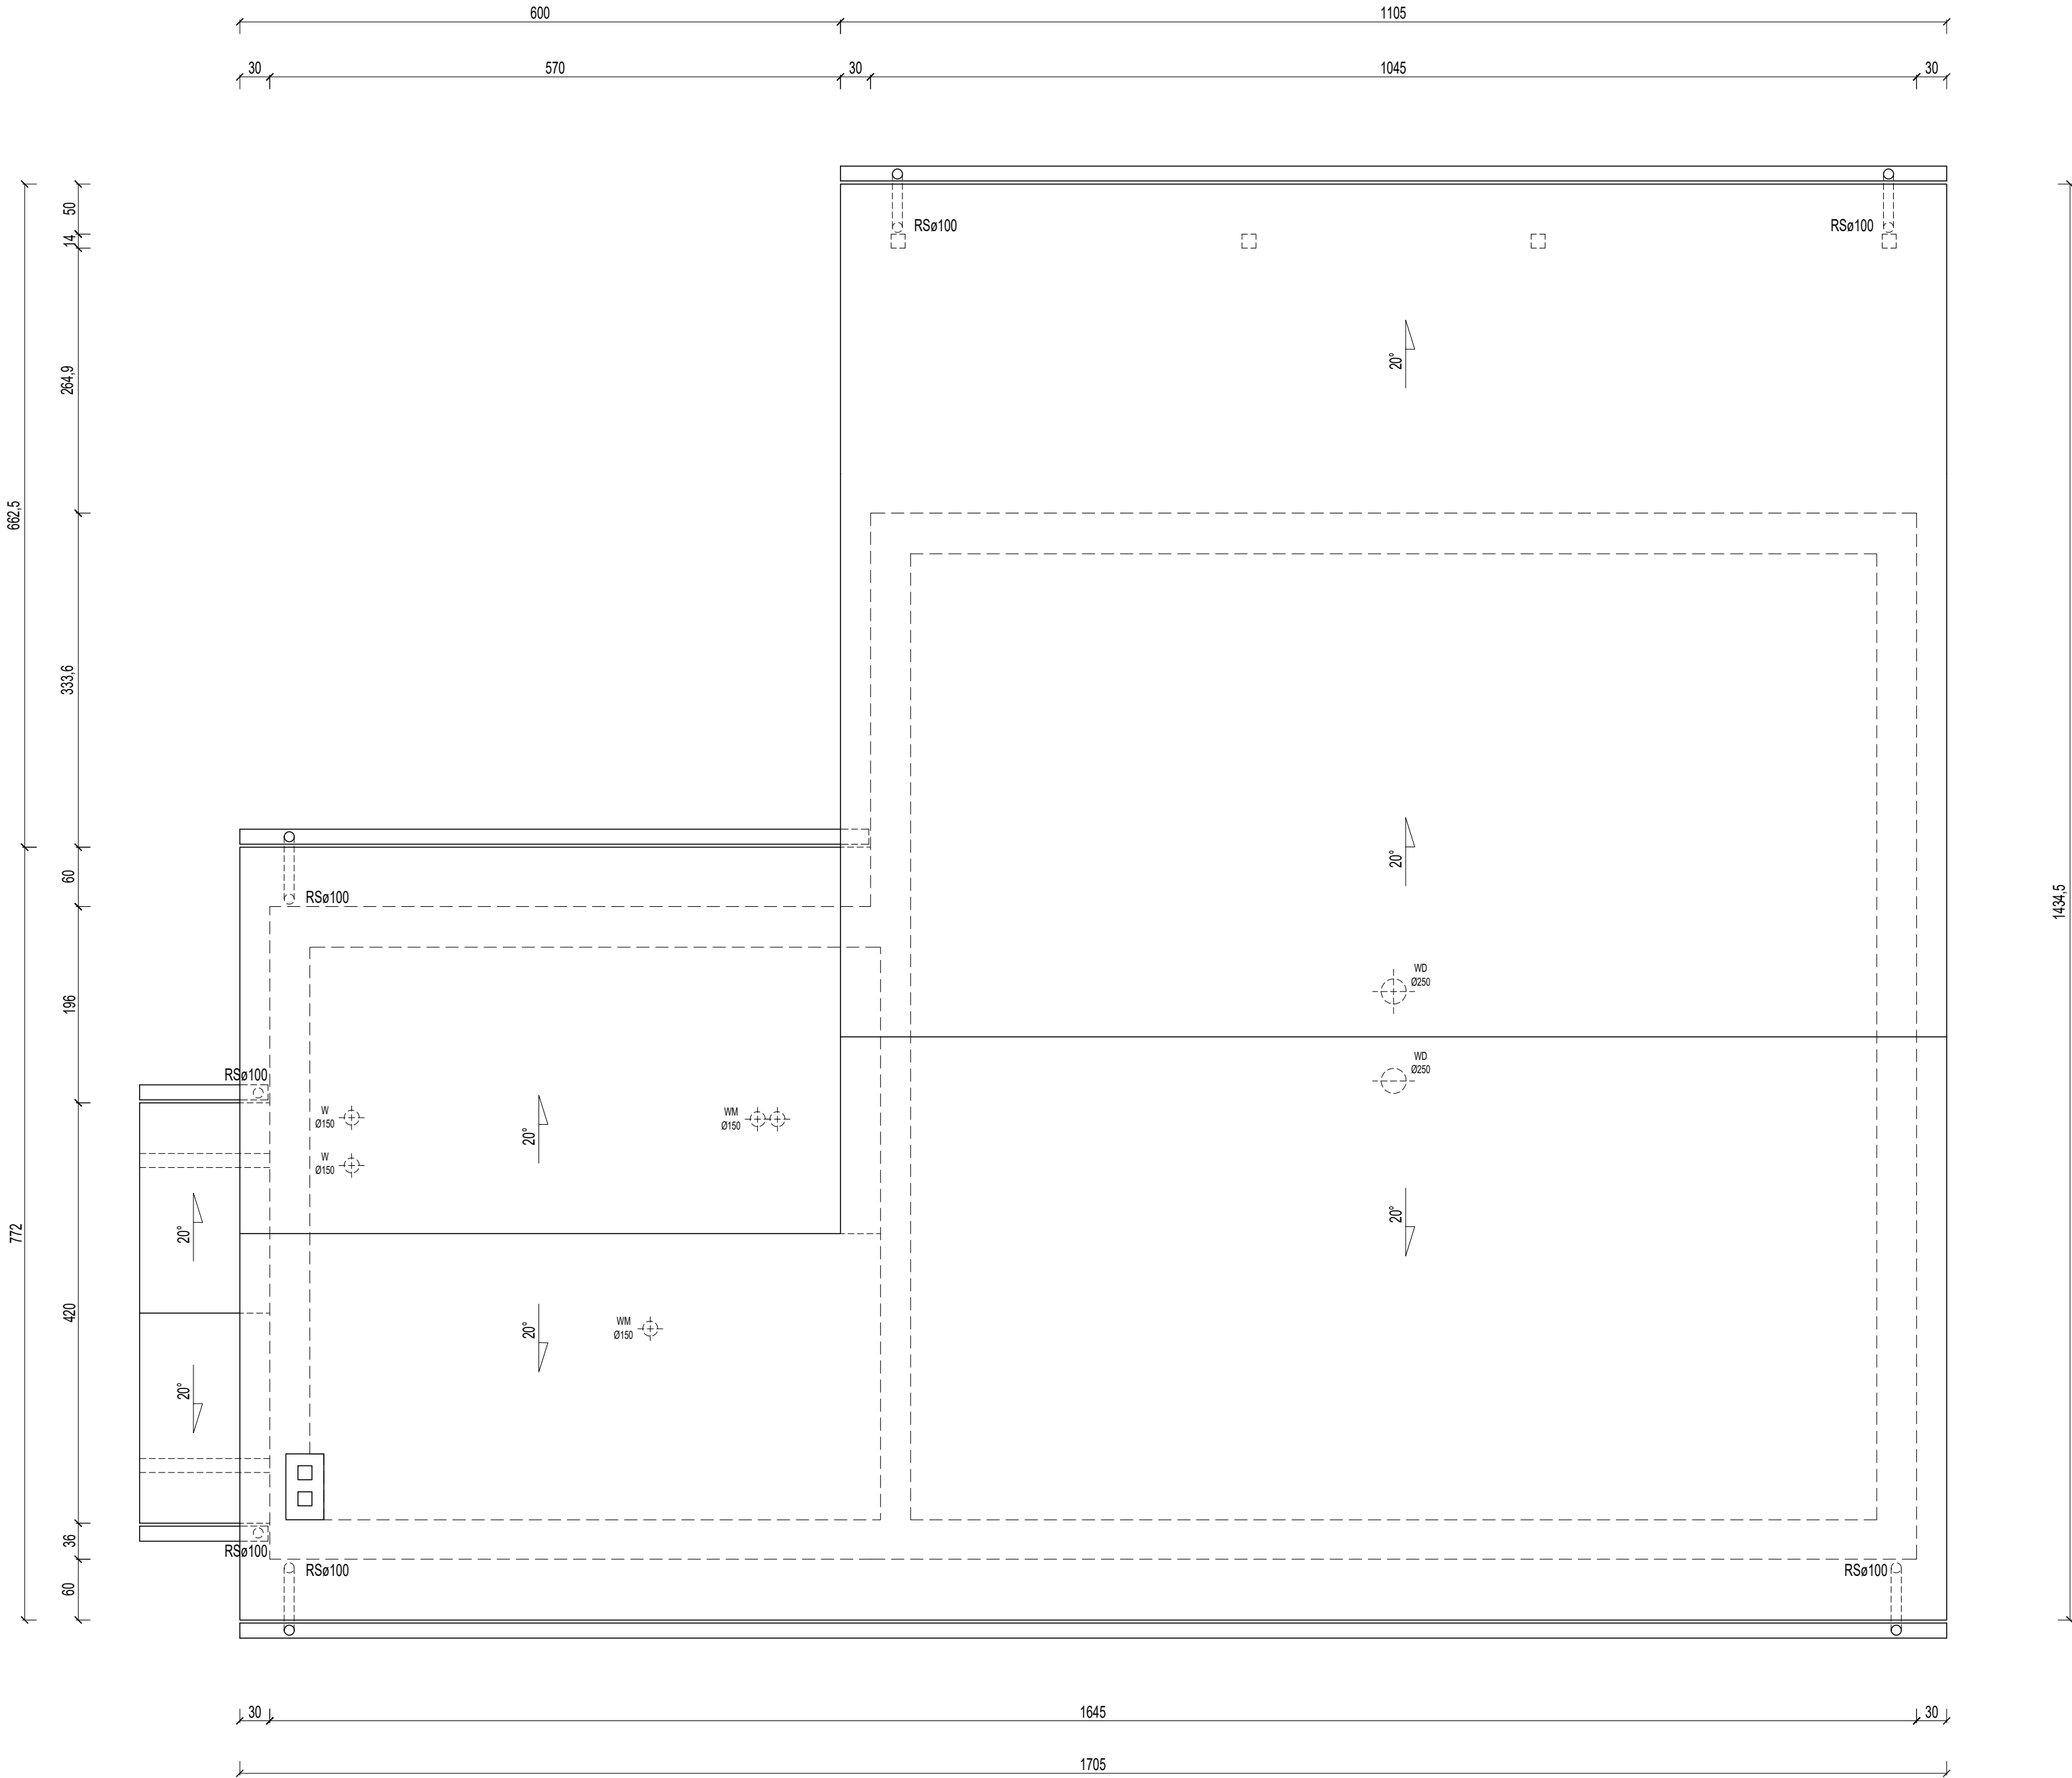

OBIEKT	ROZBUDOWA ORAZ ADAPTACJA ISTNIEJĄCEGO BUDYNKU NA BUDYNEK CENTRUM INTEGRACJI MIESZKAŃCÓW (ŚWIE TLICZY WIEJSKIEJ)		
INWESTOR	GMINA KISZKOWO UL. SZKOLNA 2, 62-280 KISZKOWO		
LOKALIZACJA	CHARZEWO, GM. KISZKOWO DZIAŁKA NR 38/1, ARK. 1		
STADIUM	PROJEKT BUDOWLANY		
PROJEKTANT	INŻ. STEFAN MILIŃSKI	143/75/Pw	
OPRACOWAŁ	TECH. BUD. IRENEUSZ BRZEZIŃSKI MGR INŻ. GRZEGORZ SIERZCHUŁA	119/76/Pw	
BRANŻA	ARCHITEKTURA		
TREŚĆ RYSUNKU	RZUT DACHU		
DATA	11.2016	NR RYS.	A-6
		SKALA	1:50
UWAGA: PRZED PRZYSTĄPIENIEM DO PRAC NALEŻY SPRAWDZIĆ WYMIARY NA BUDOWIE WSZELKIE ZMIANY NALEŻY KONSULTOWAĆ Z PROJEKTANTEM			