


RZUT FUNDAMENTÓW 1:50

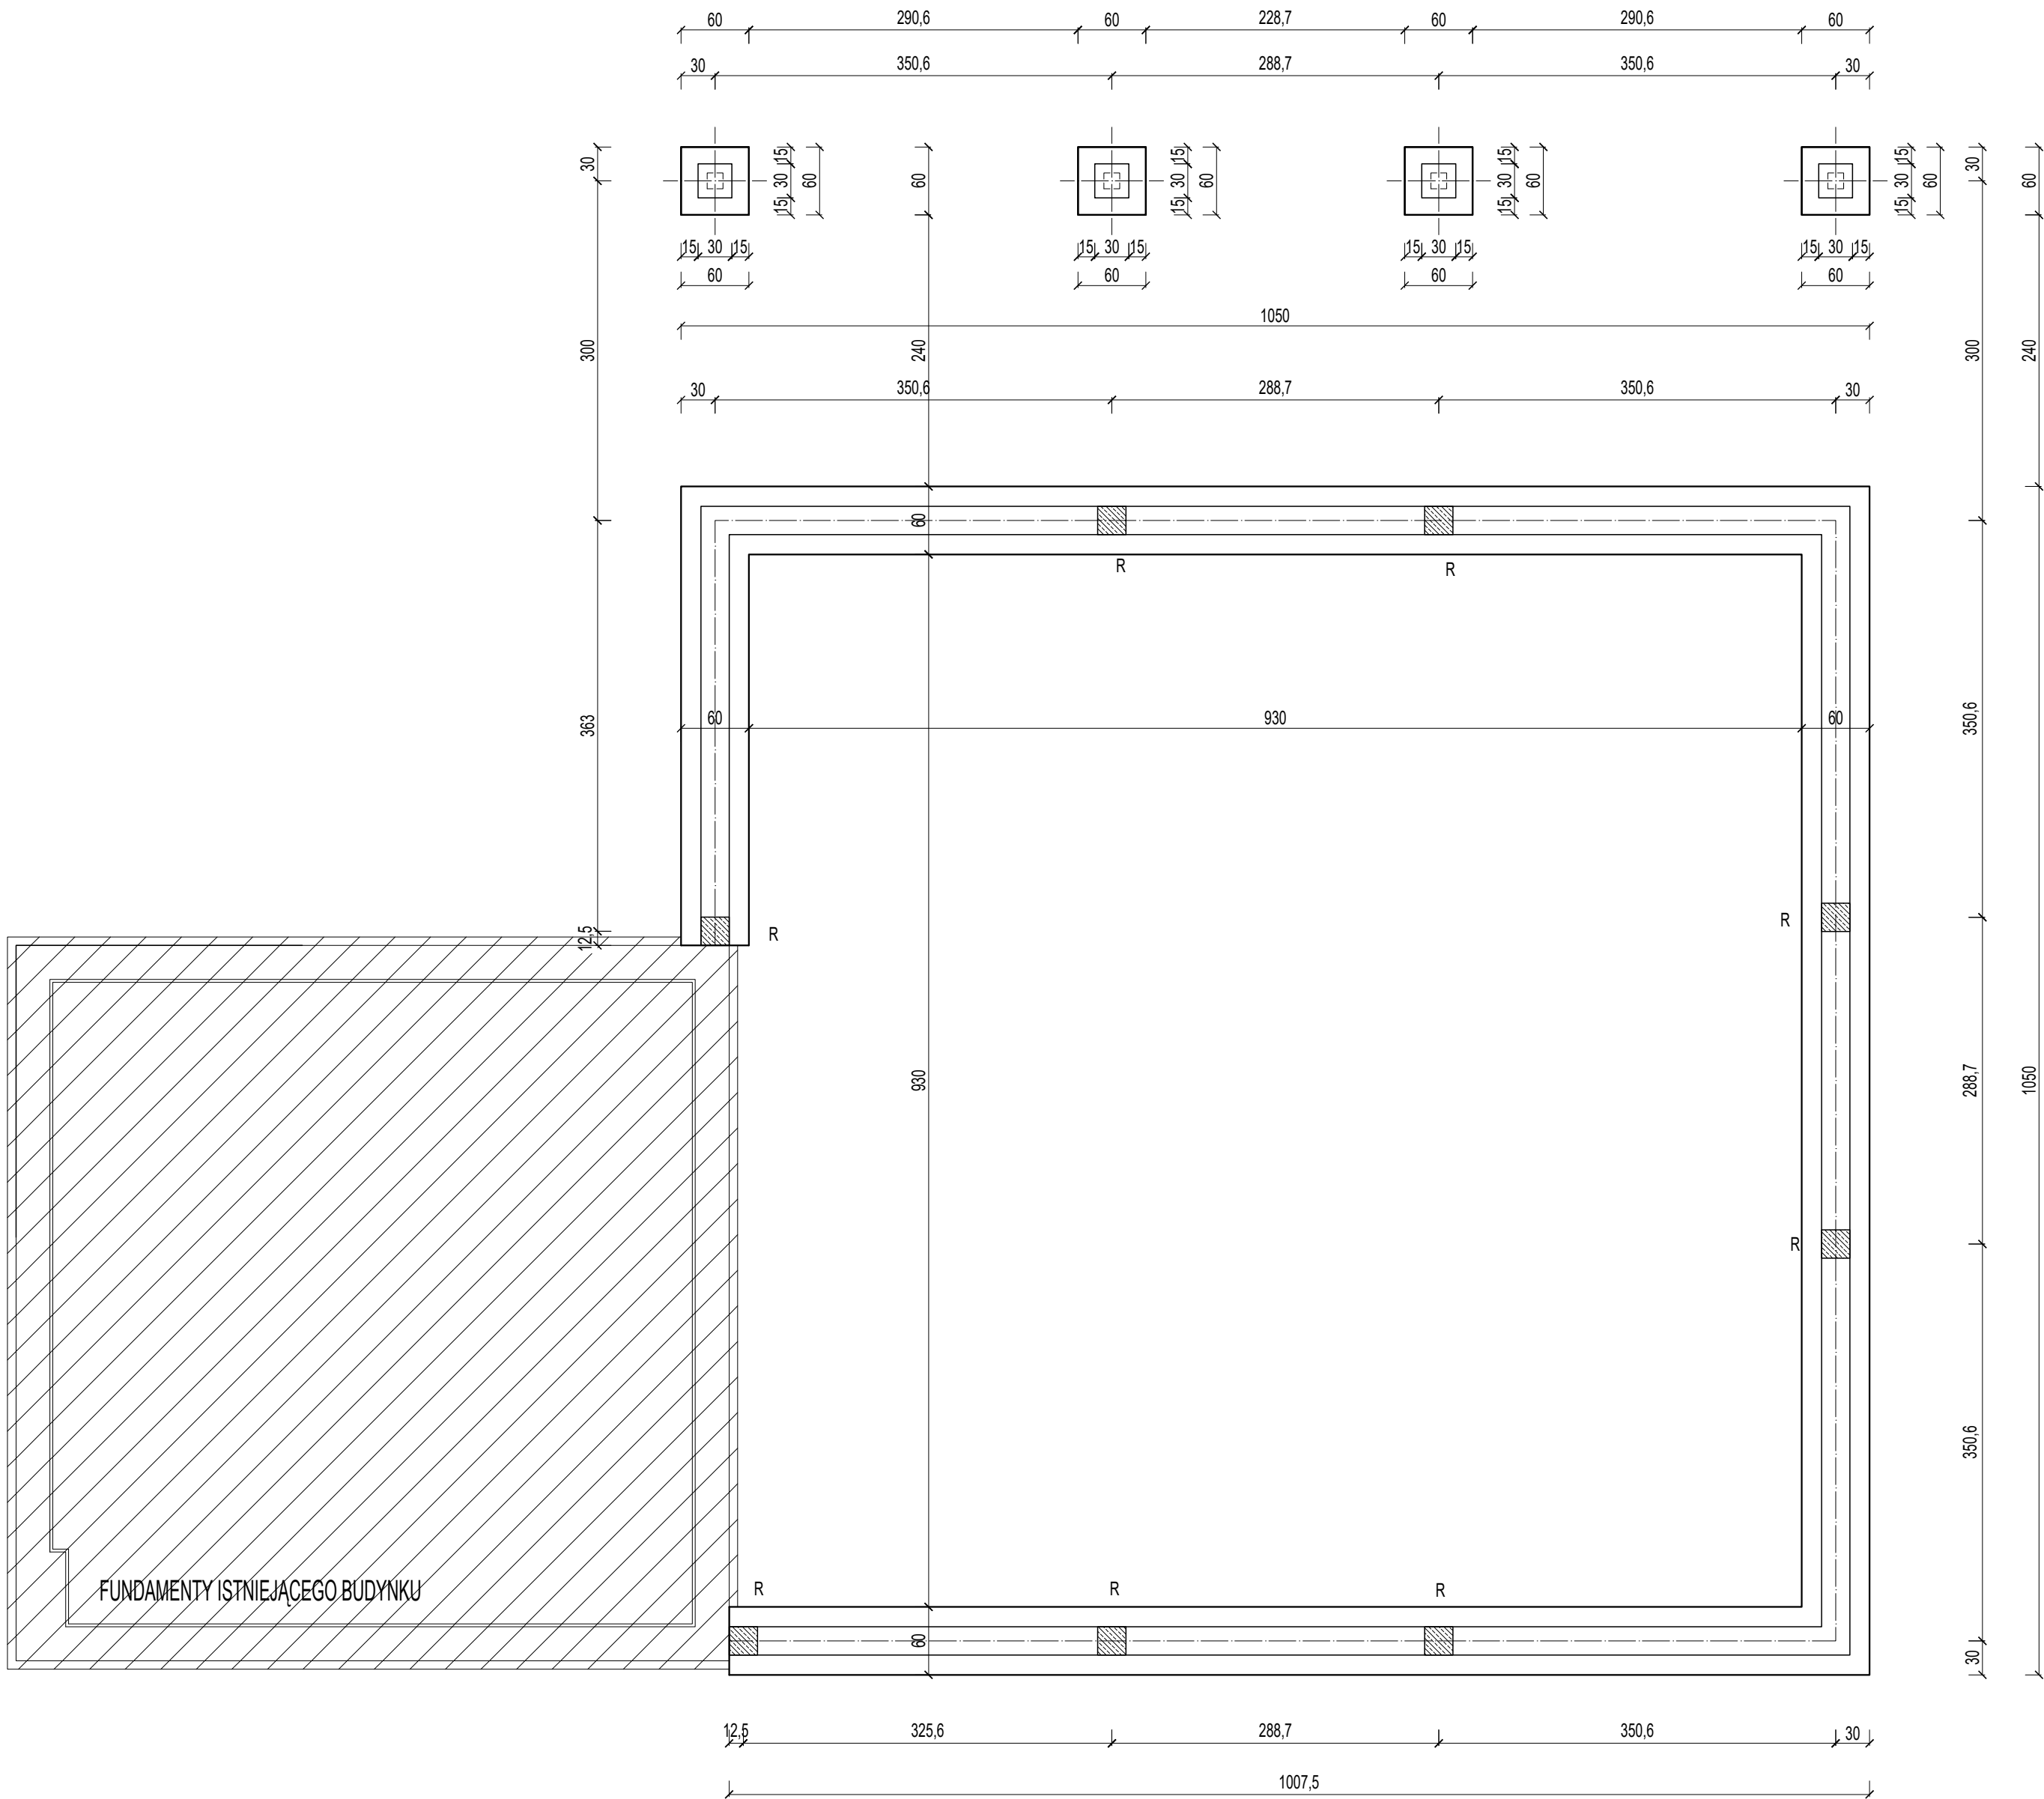

ELEMENTY KONSTRUKCYJNE

BETON B-20, STAL A-0, A-III

- głębokość posadowienia - w poziomie fundamentów istniejącego budynku - 1,20 m p.p.t.
- wysokość fundamentów - 40cm
- zbrojenie ław fundamentowych - 4ø12 i ø6 co 30cm
- zbrojenie stóp fundamentowych i pod rdzeniami - dołem krzyżowo ø12 co 10cm
- zbrojenie słupa stopy fundamentowej - 8ø12 i ø6 co 20cm
- rdzenie żelbetowe R - 25x25cm; 8ø12 i ø6 co 20cm

UWAGA: przed przystąpieniem do prac należy sprawdzić wymiary na budowie

OBIEKT	ROZBUDOWA ORAZ ADAPTACJA ISTNIEJĄCEGO BUDYNKU NA BUDYNEK CENTRUM INTEGRACJI MIESZKAŃCÓW (ŚWIE TLICY WIEJSKIEJ)		
INWESTOR	GMINA KISZKOWO UL. SZKOLNA 2, 62-280 KISZKOWO		
LOKALIZACJA	CHARZEWO, GM. KISZKOWO DZIAŁKA NR 38/1, ARK. 1		
STADIUM	PROJEKT BUDOWLANY		
PROJEKTANT	INŻ. STEFAN MILIŃSKI	143/75/PW	
OPRACOWAŁ	TECH. BUD. IRENEUSZ BRZEZIŃSKI	119/76/PW	
	MGR INŻ. GRZEGORZ SIERZCHUŁA		
BRANŻA	KONSTRUKCJA		
TREŚĆ RYSUNKU	RZUT FUNDAMENTÓW		
DATA	11.2016	NR RYS.	K-1
		SKALA	1:50
UWAGA: PRZED PRZYSTĄPIENIEM DO PRAC NALEŻY SPRAWDZIĆ WYMIARY NA BUDOWIE WSZELKIE ZMIANY NALEŻY KONSULTOWAĆ Z PROJEKTANTEM			