


KONSTRUKCJA BUDYNKU 1:50

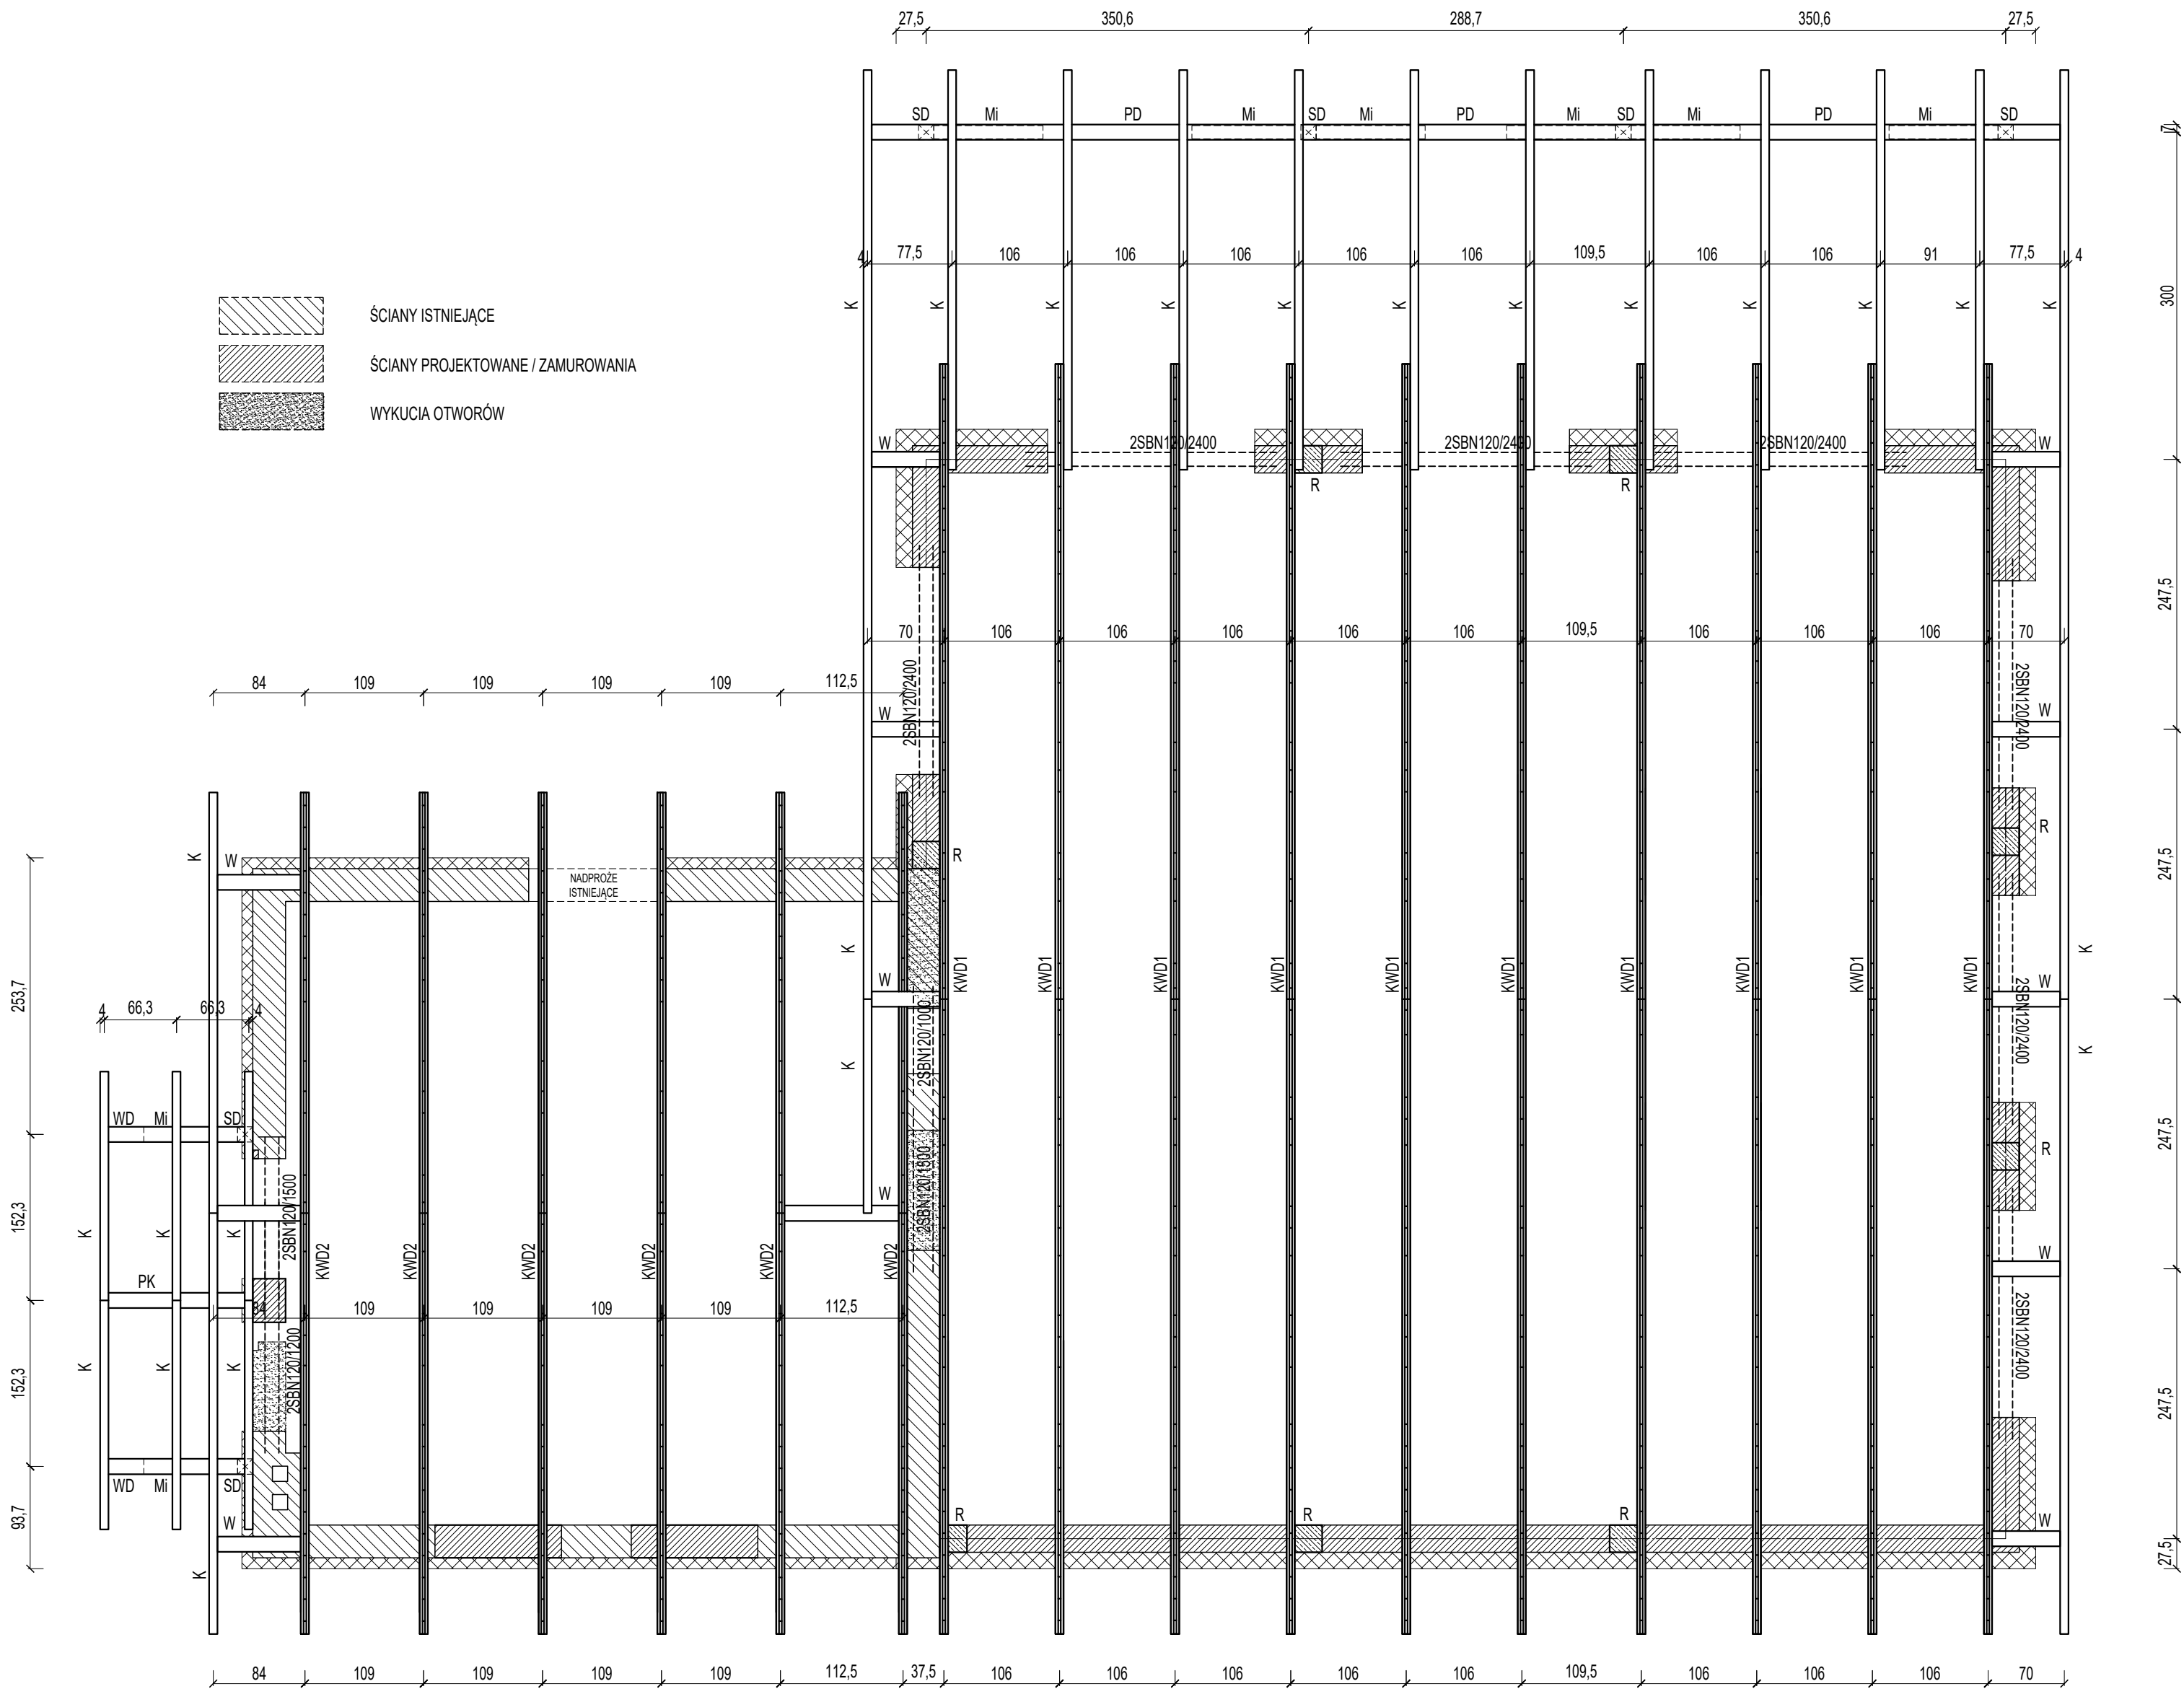

ELEMENTY KONSTRUKCYJNE
BETON B-20, STAL A-0, A-III
DREWNO KLASY K-27

ELEMENTY KONSTRUKCYJNE DREWNIANE
KWD1 - kratowy wiąz deskowy L=11,65m
KWD2 - kratowy wiąz deskowy L=7,72m
PD - podciąg drewniany 14/20cm
SD - słup drewniany 14/14cm
Mi - miecz 12/12cm
WD - wspornik drewniany 14/14cm
W - wymian 14/14cm
PK - platew kalenicowa 14/14cm

NADPROŻE ŻELBETOWE SPRĘŻONE SBN120
SBN120/1000 - 2 szt.; SBN120/1200 - 2 szt.; SBN120/1500 - 4 szt.; SBN120/2400 - 14 szt.

ROZENIE ŻELBETOWE
R - 25x25cm, zbrojone 8ø12 i strzemiona ø6 co 20cm

W - wieniec żelbetowy o wymiarach 25x25cm, zbrojony 4Ø12, strzemiona ø6 co 25cm, w narożnikach stosować dodatkowe pręty Ø12 ugięte w kształcie litery L o długości boku 1,0m

UWAGA: przed przystąpieniem do prac należy sprawdzić wymiary na budowie

OBIEKT	ROZBUDOWA ORAZ ADAPTACJA ISTNIEJĄCEGO BUDYNKU NA BUDYNEK CENTRUM INTEGRACJI MIESZKAŃCÓW (ŚWIETLICY WIEJSKIEJ)		
INWESTOR	GMINA KISZKOWO UL. SZKOLNA 2, 62-280 KISZKOWO		
LOKALIZACJA	CHARZEWO, GM. KISZKOWO DZIAŁKA NR 38/1, ARK. 1		
STADIUM	PROJEKT BUDOWLANY		
PROJEKTANT	INŻ. STEFAN MILIŃSKI	143/75/Pw	
OPRACOWAŁ	TECH. BUD. IRENEUSZ BRZEZIŃSKI MGR INŻ. GRZEGORZ SIERZCHUŁA	119/76/Pw	
BRANŻA	KONSTRUKCJA		
TREŚĆ RYSUNKU	KONSTRUKCJA BUDYNKU		
DATA	11.2016	NR RYS.	K-2
		SKALA	1:50
UWAGA: PRZED PRZYSTĄPIENIEM DO PRAC NALEŻY SPRAWDZIĆ WYMARY NA BUDOWIE WSZELKIE ZMIANY NALEŻY KONSULTOWAĆ Z PROJEKTANTEM			