



KRATOWE WIĄZARY DESKOWE 1:20

KRATOWY WIĄZAR DESKOWY KWD 1

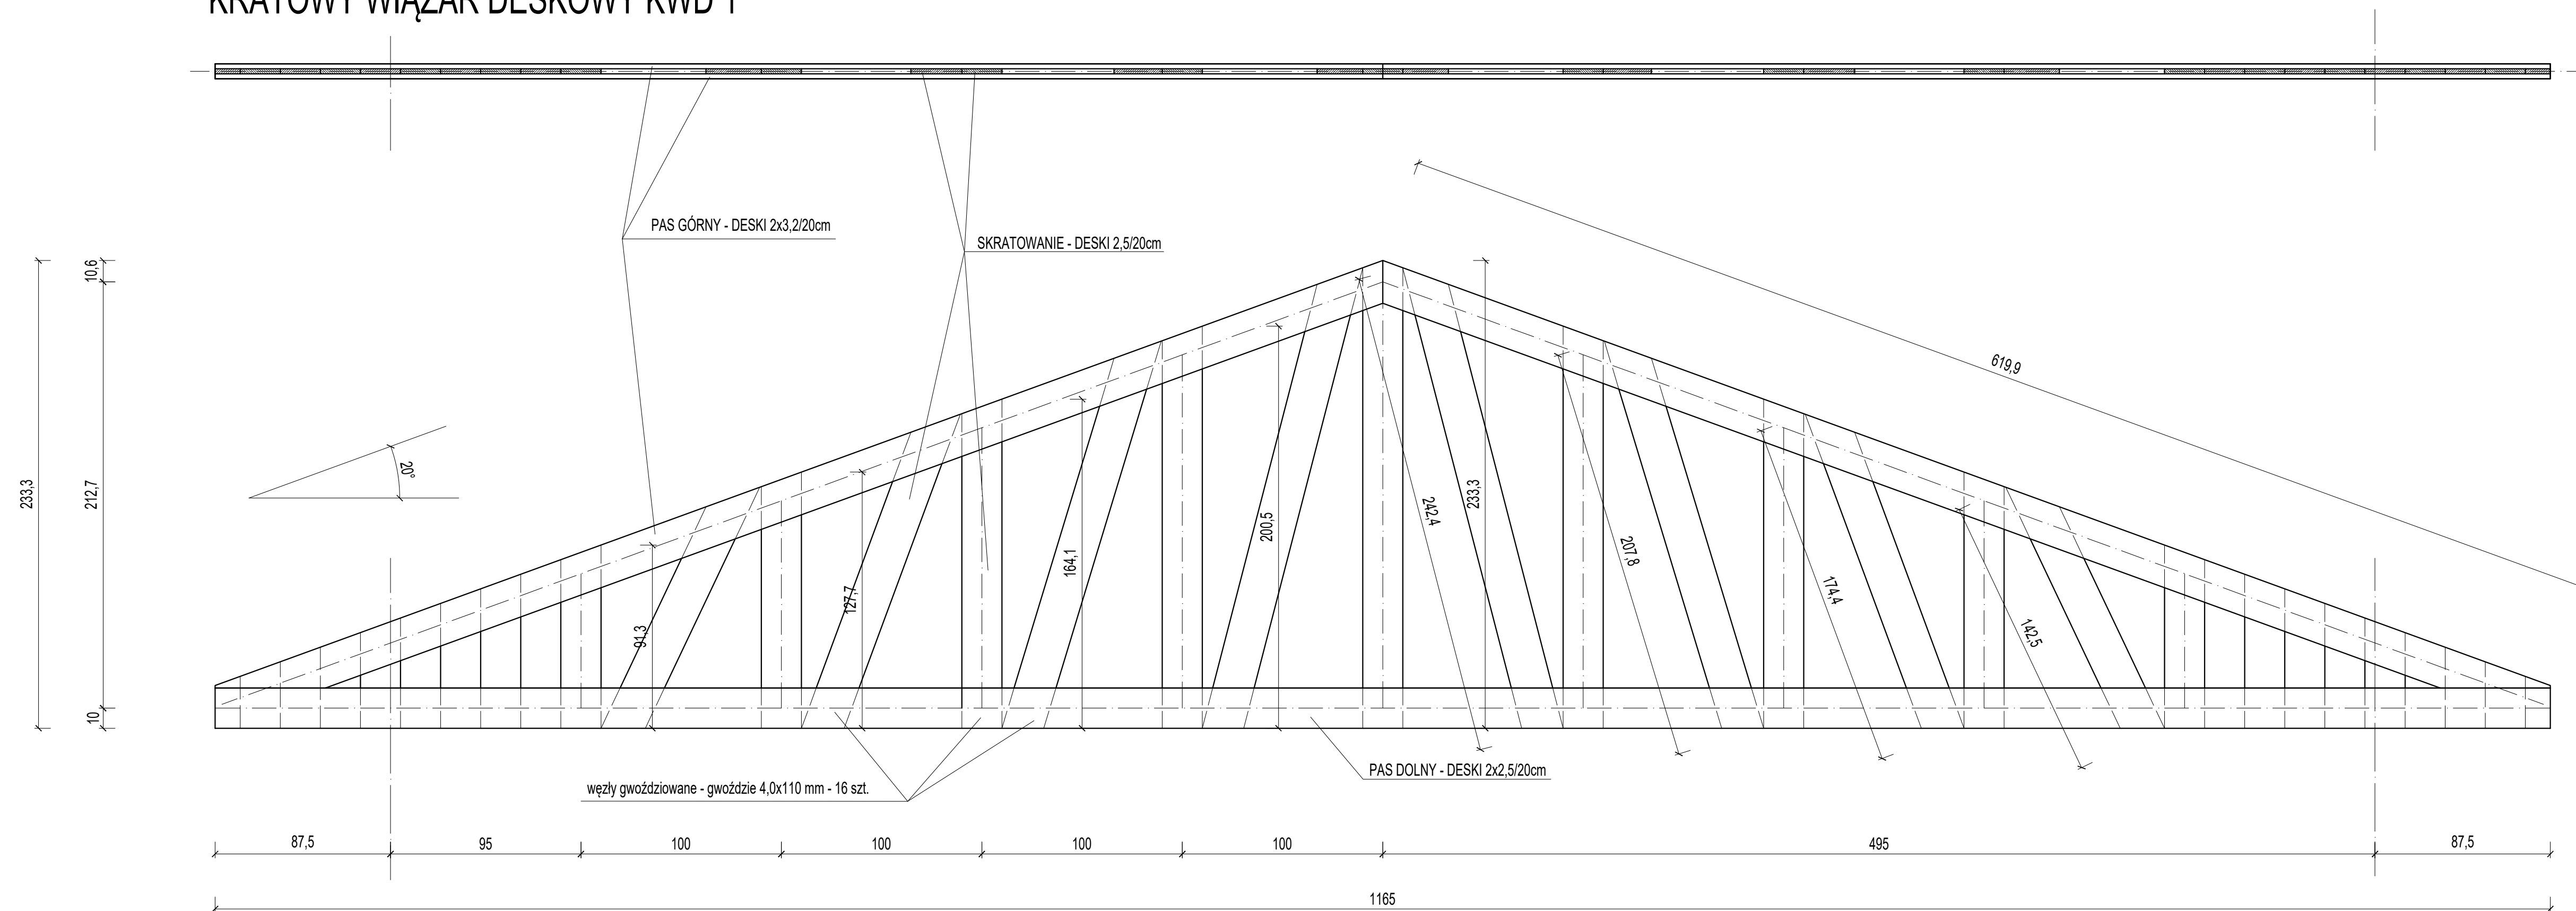

KRATOWY WIĄZAR DESKOWY KWD 2

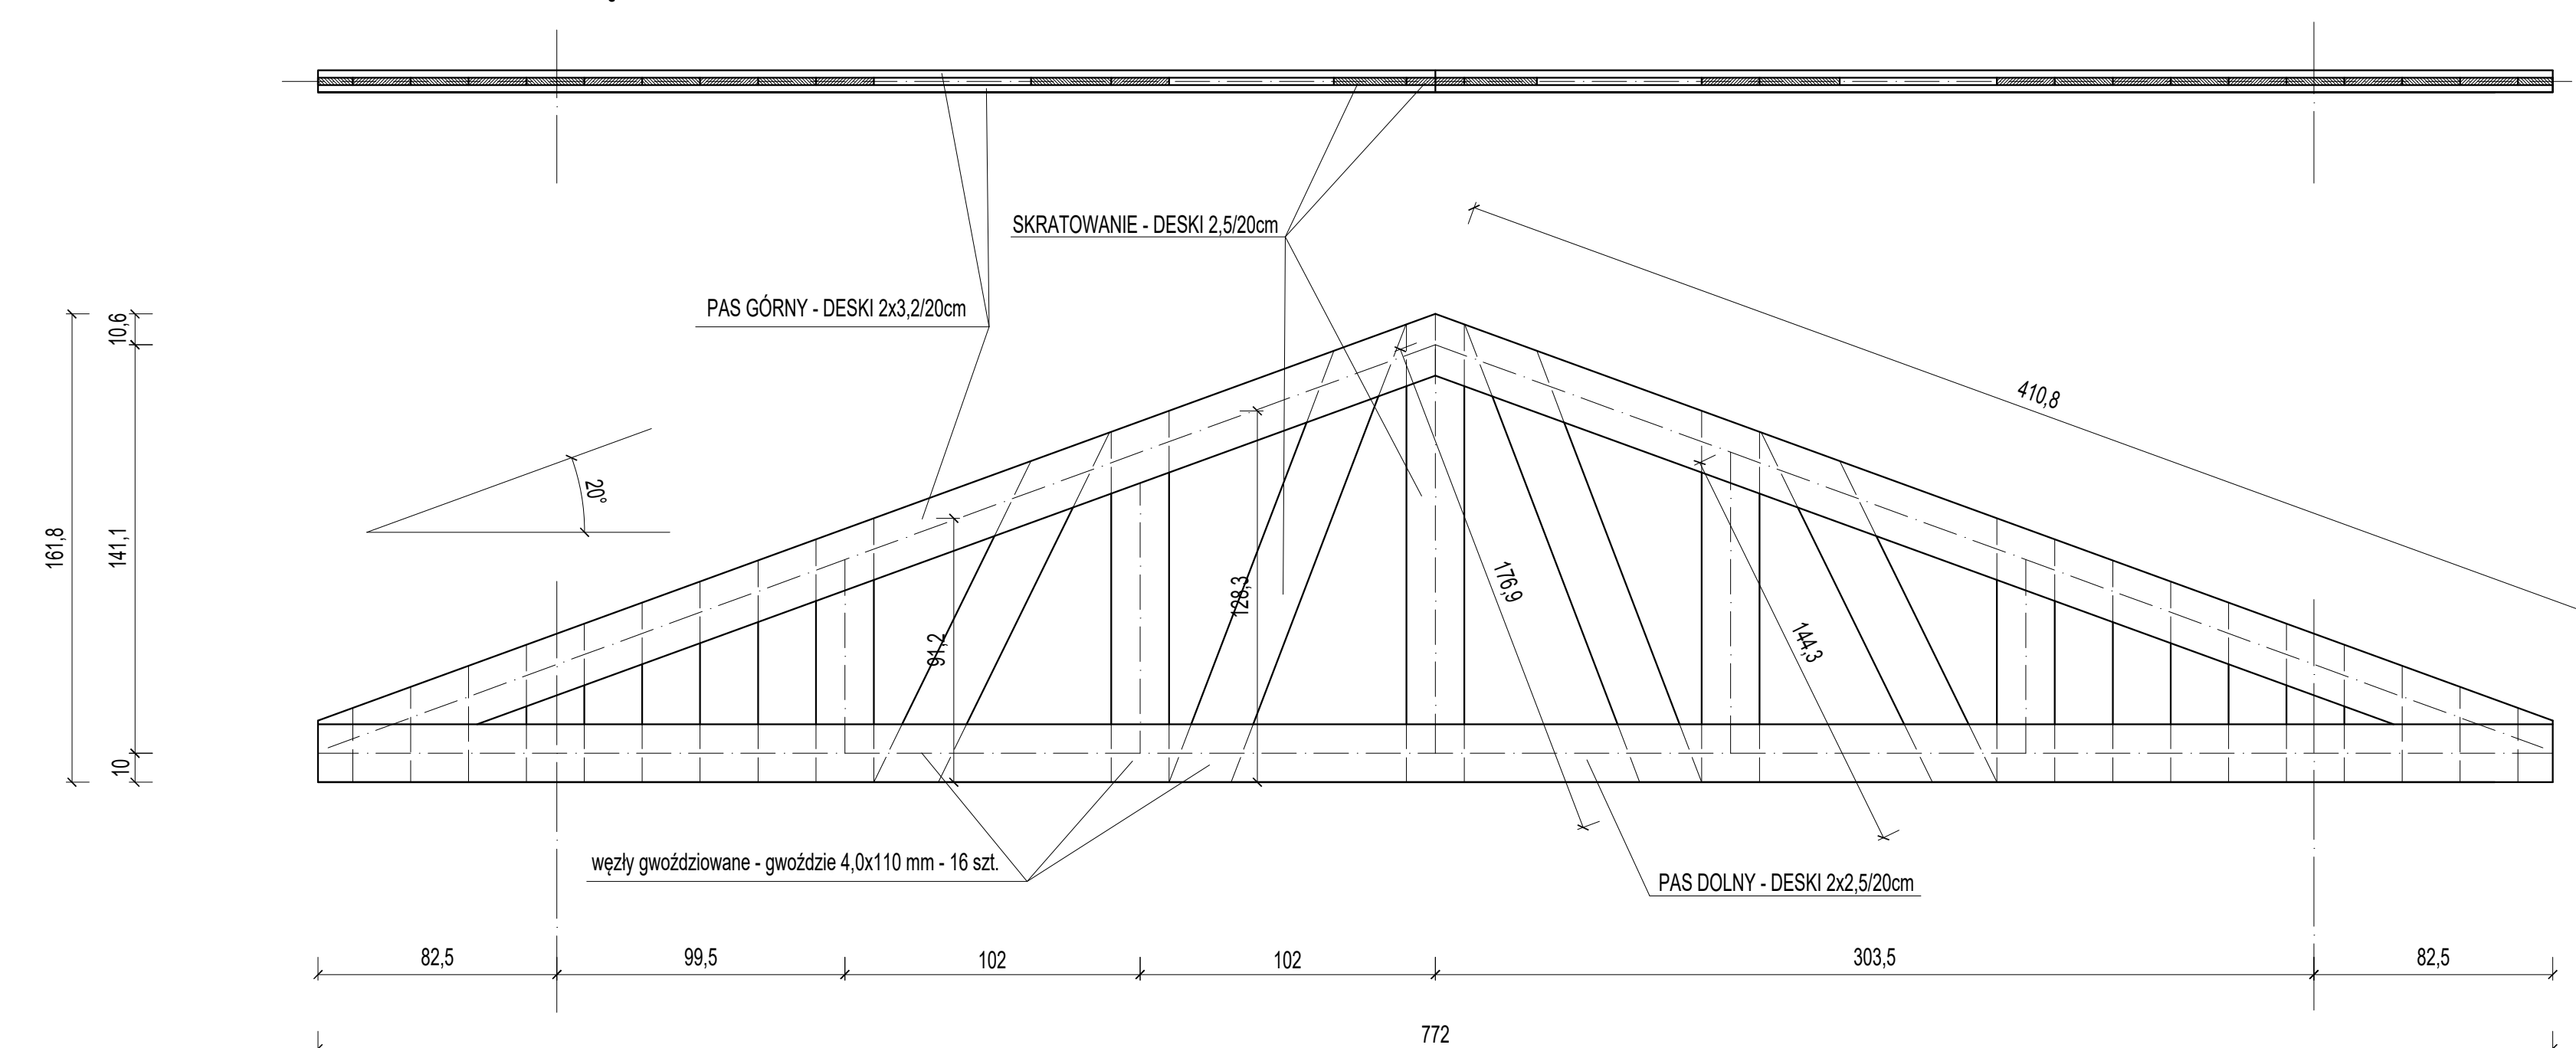

DREWNO KLASY K-27, DESKI 2,5/20cm
GWOŹDZIE 4,0x110mm

OBJEKT	ROZBUDOWA ORAZ ADAPTACJA ISTNIEJĄCEGO BUDYNKU NA BUDYNEK CENTRUM INTEGRACJI MIESZKAŃCÓW (ŚWIECICY WIEJSKIE)		
INWESTOR	GMINA KISZCZOWO UL. SZCZAPŁA 2, 52-200 KISZCZOWO		
LOKALIZACJA	CHARZĘWO, GM. KISZCZOWO DZIAŁKA NR 381, AR. 1		
STADIUM	PROJEKT BUDOWLANY		
PROJEKTANT	INŻ. STEFAN MIŁŃSKI	14375/Pw	
OPRACOWAŁ	TECH. BUD. RENEZJUSZ BRZEŹNICKI MSR INŻ. GRZEGORZ SIERZCHUŁA	11976/Pw	
BRANŻA	KONSTRUKCJA		
TREŚĆ RYSUNKU	KRATOWE PRZEWIESKOSY		
DATA	11.2016	NR RYS.	K-3
		SKALA	1:20