


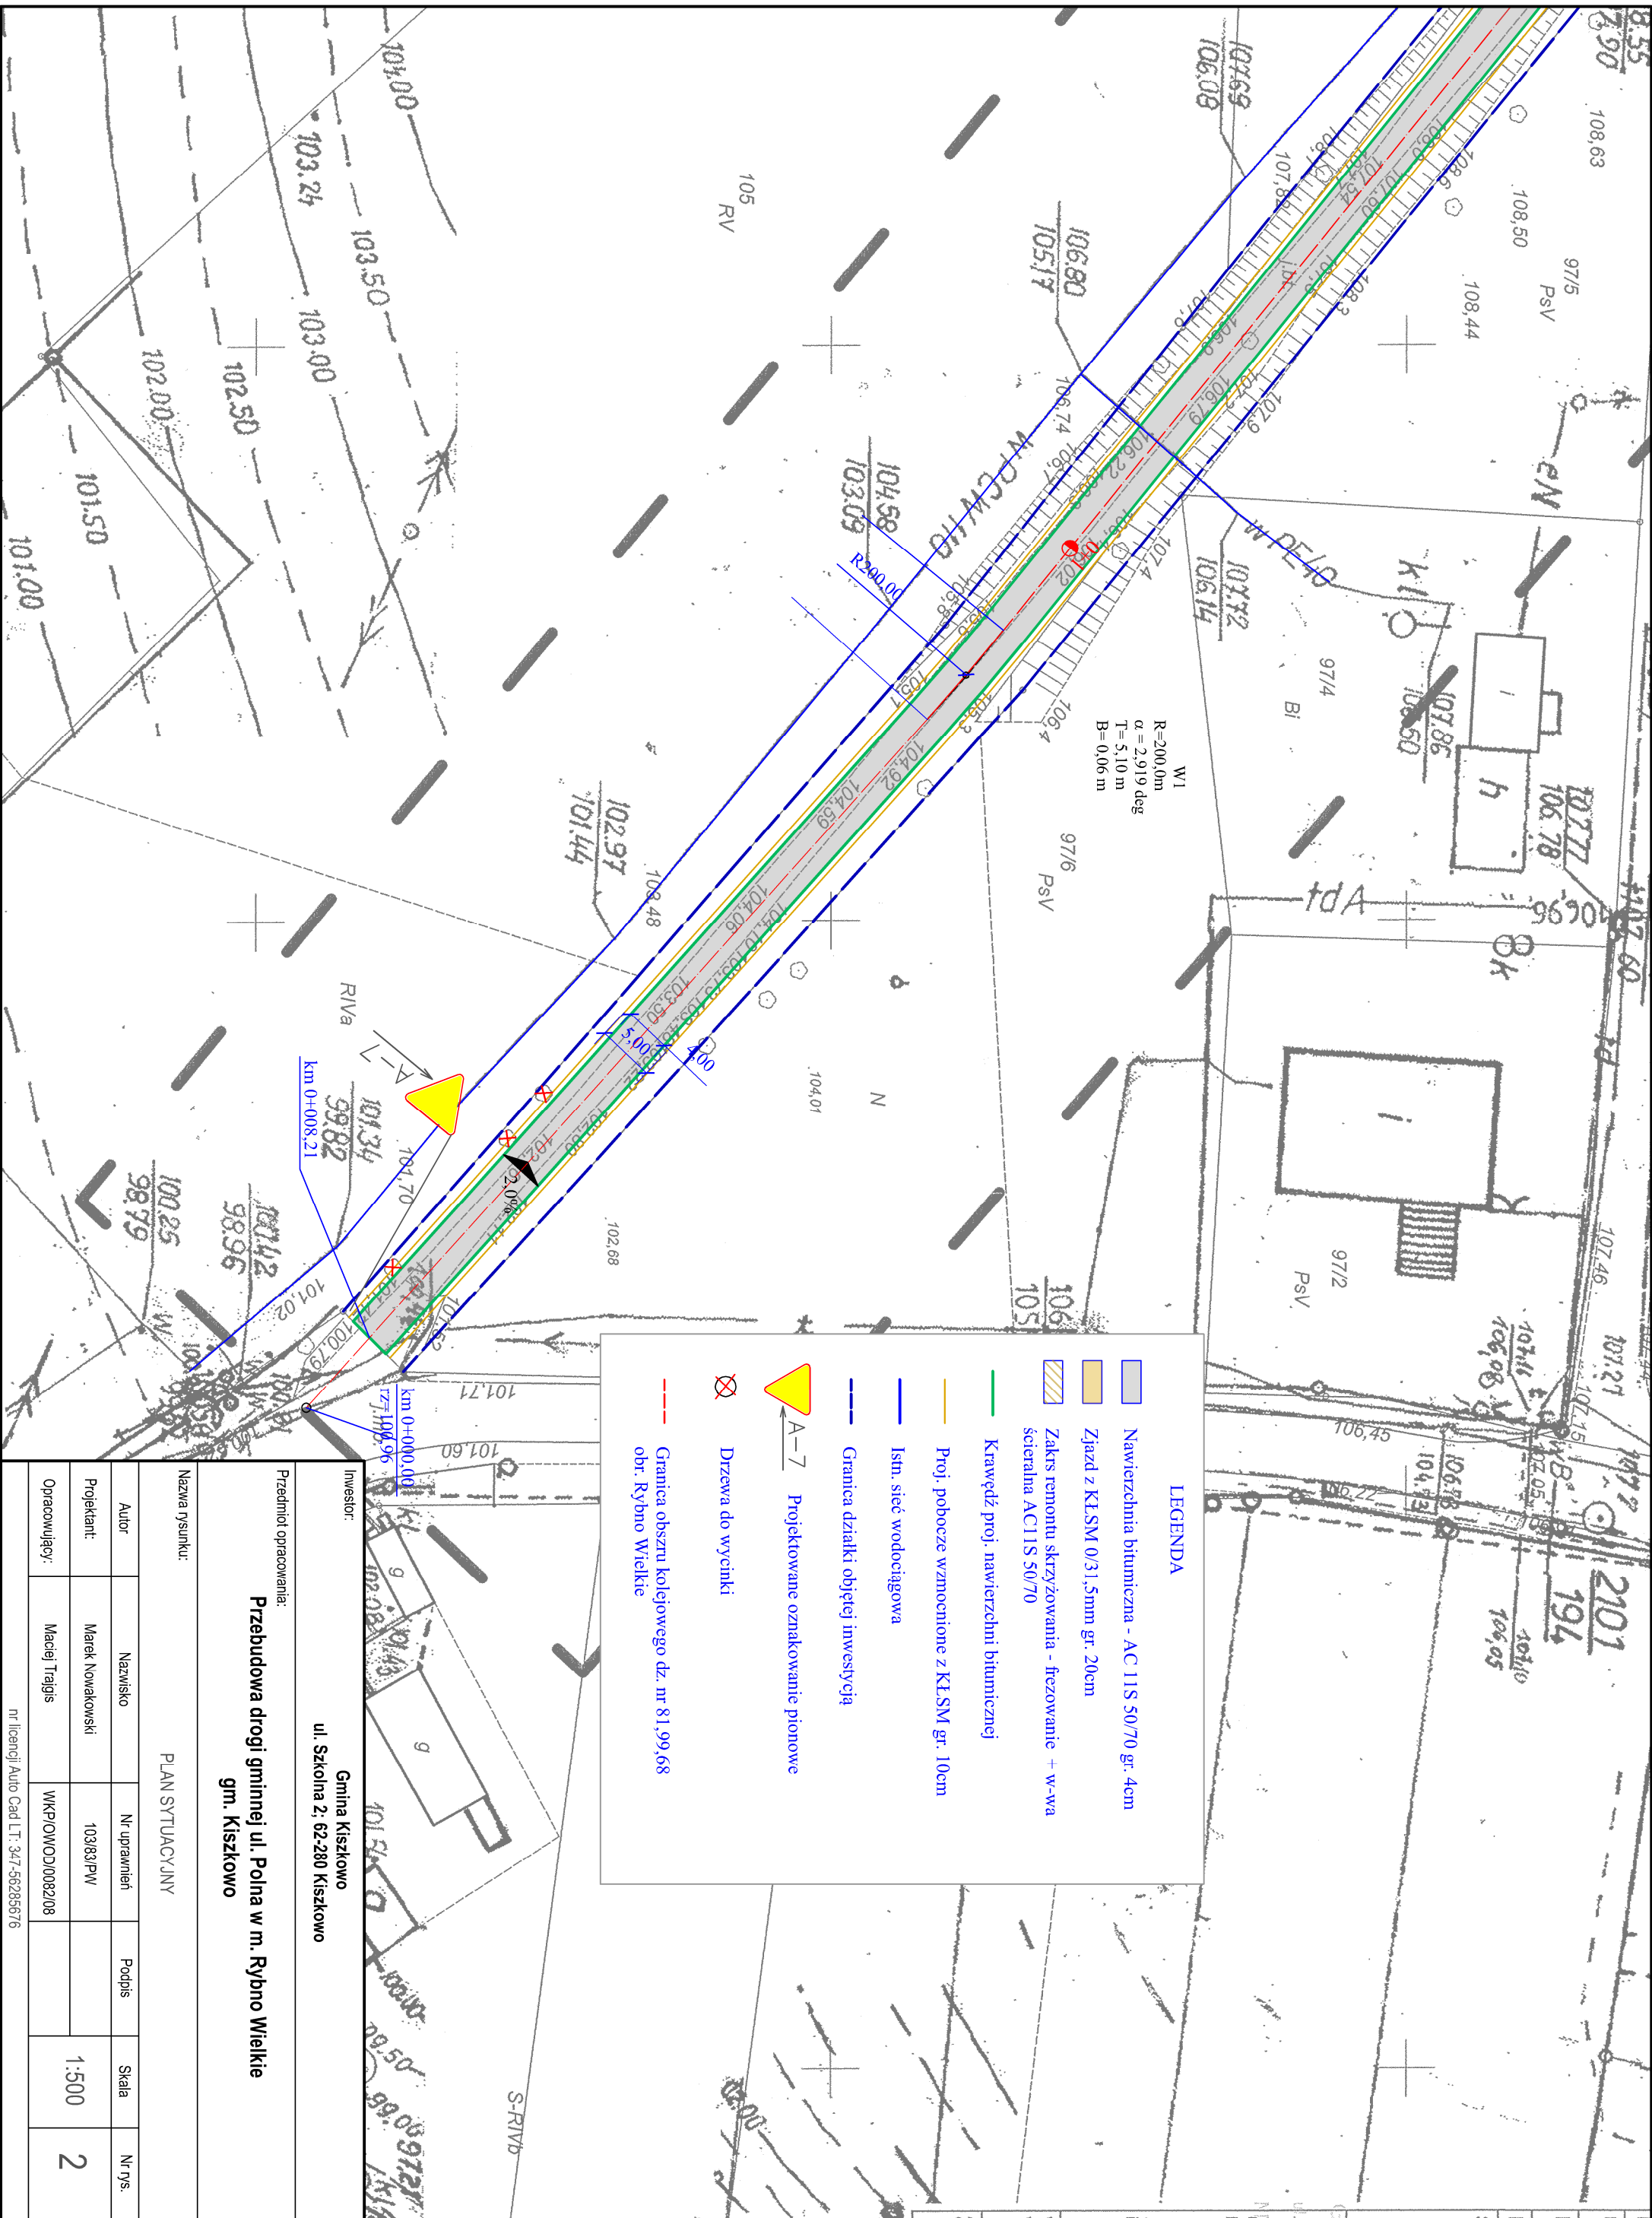

LEGENDA

Nawierzchnia bitumiczna - AC 11S 50/70 gr. 4cm

Zjazd z KE.SM 0/31,5mm gr. 20cm

Zakres remontu skrzyżowania - frezowanie + w-wa ścierna AC11S 50/70

Krawęż. proj. nawierzchni bitumicznej

Proj. pobocze wzmocnione z KE.SM gr. 10cm

Istn. sieć wodociągowa

Granica działki objętej inwestycją

A-7

Projektowane oznakowanie pionowe

Drzewa do wycinki

Granica obszaru kolejowego dz. nr 81,99,68 obr. Rybno Wielkie

Inwestor:					
Gmina Kiszewo					
ul. Szkolna 2; 62-280 Kiszewo					
Przedmiot opracowania:					
Przebudowa drogi gminnej ul. Polna w m. Rybno Wielkie					
gm. Kiszewo					
Nazwa rysunku:					
PLAN SYTUACYJNY					
Autor		Nazwisko	Nr uprawnień	Podpis	Skala
Projektant:		Marek Nowakowski	10383/PW		1:500
Opracowujący:		Maciej Trajgis	WK/POWOD/0082/08		2
nr licencji Auto Cad LT: 347-56285676					