


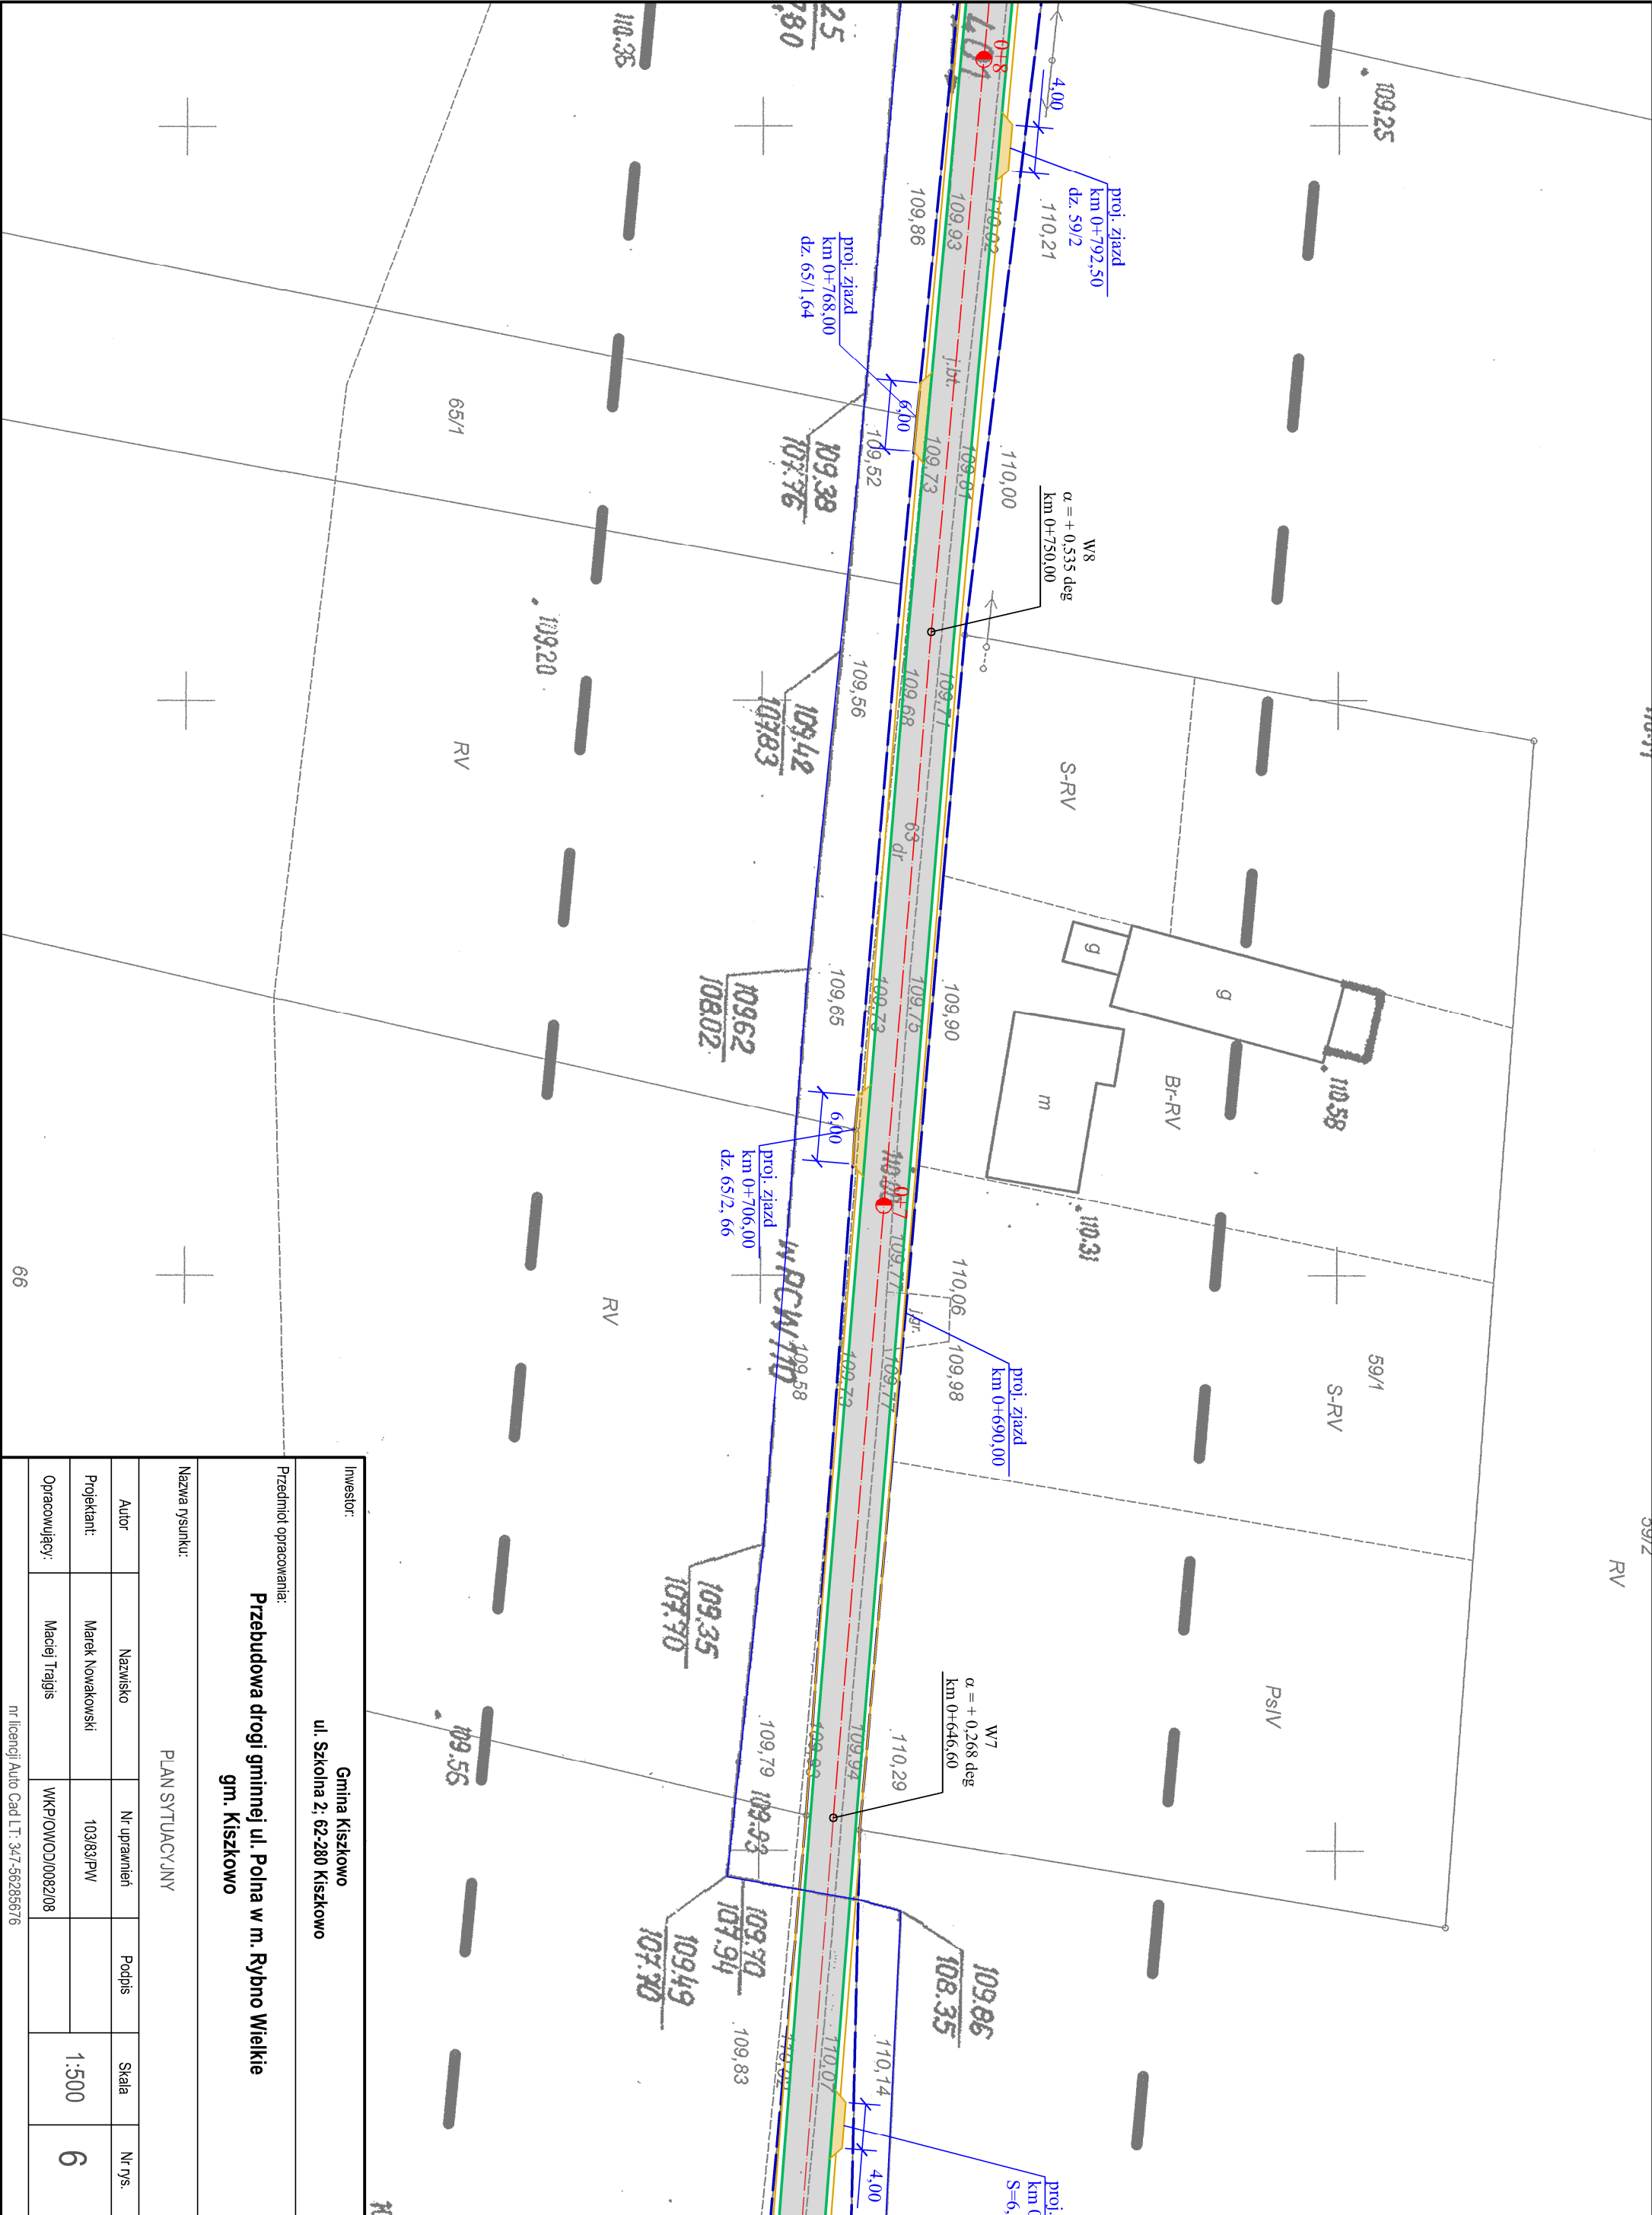

Inwestor:					
Gmina Kiszkowo					
ul. Szkolna 2; 62-280 Kiszkowo					
Przedmiot opracowania:					
Przebudowa drogi gminnej ul. Polna w m. Rybno Wielkie					
gmn. Kiszkowo					
Nazwa rysunku:					
PLAN SYTUACYJNY					
Autor					
Nazwisko					
Nr uprawnień					
Podpis					
Skala					
Nr rys.					
Projektant:					
Marek Nowakowski					
103.83/PW					
Opracowujący:					
Maciej Trajgis					
WK/POWOD/0082/08					
1:500					
6					
nr licencji Auto Cad LT: 347-56285676					