


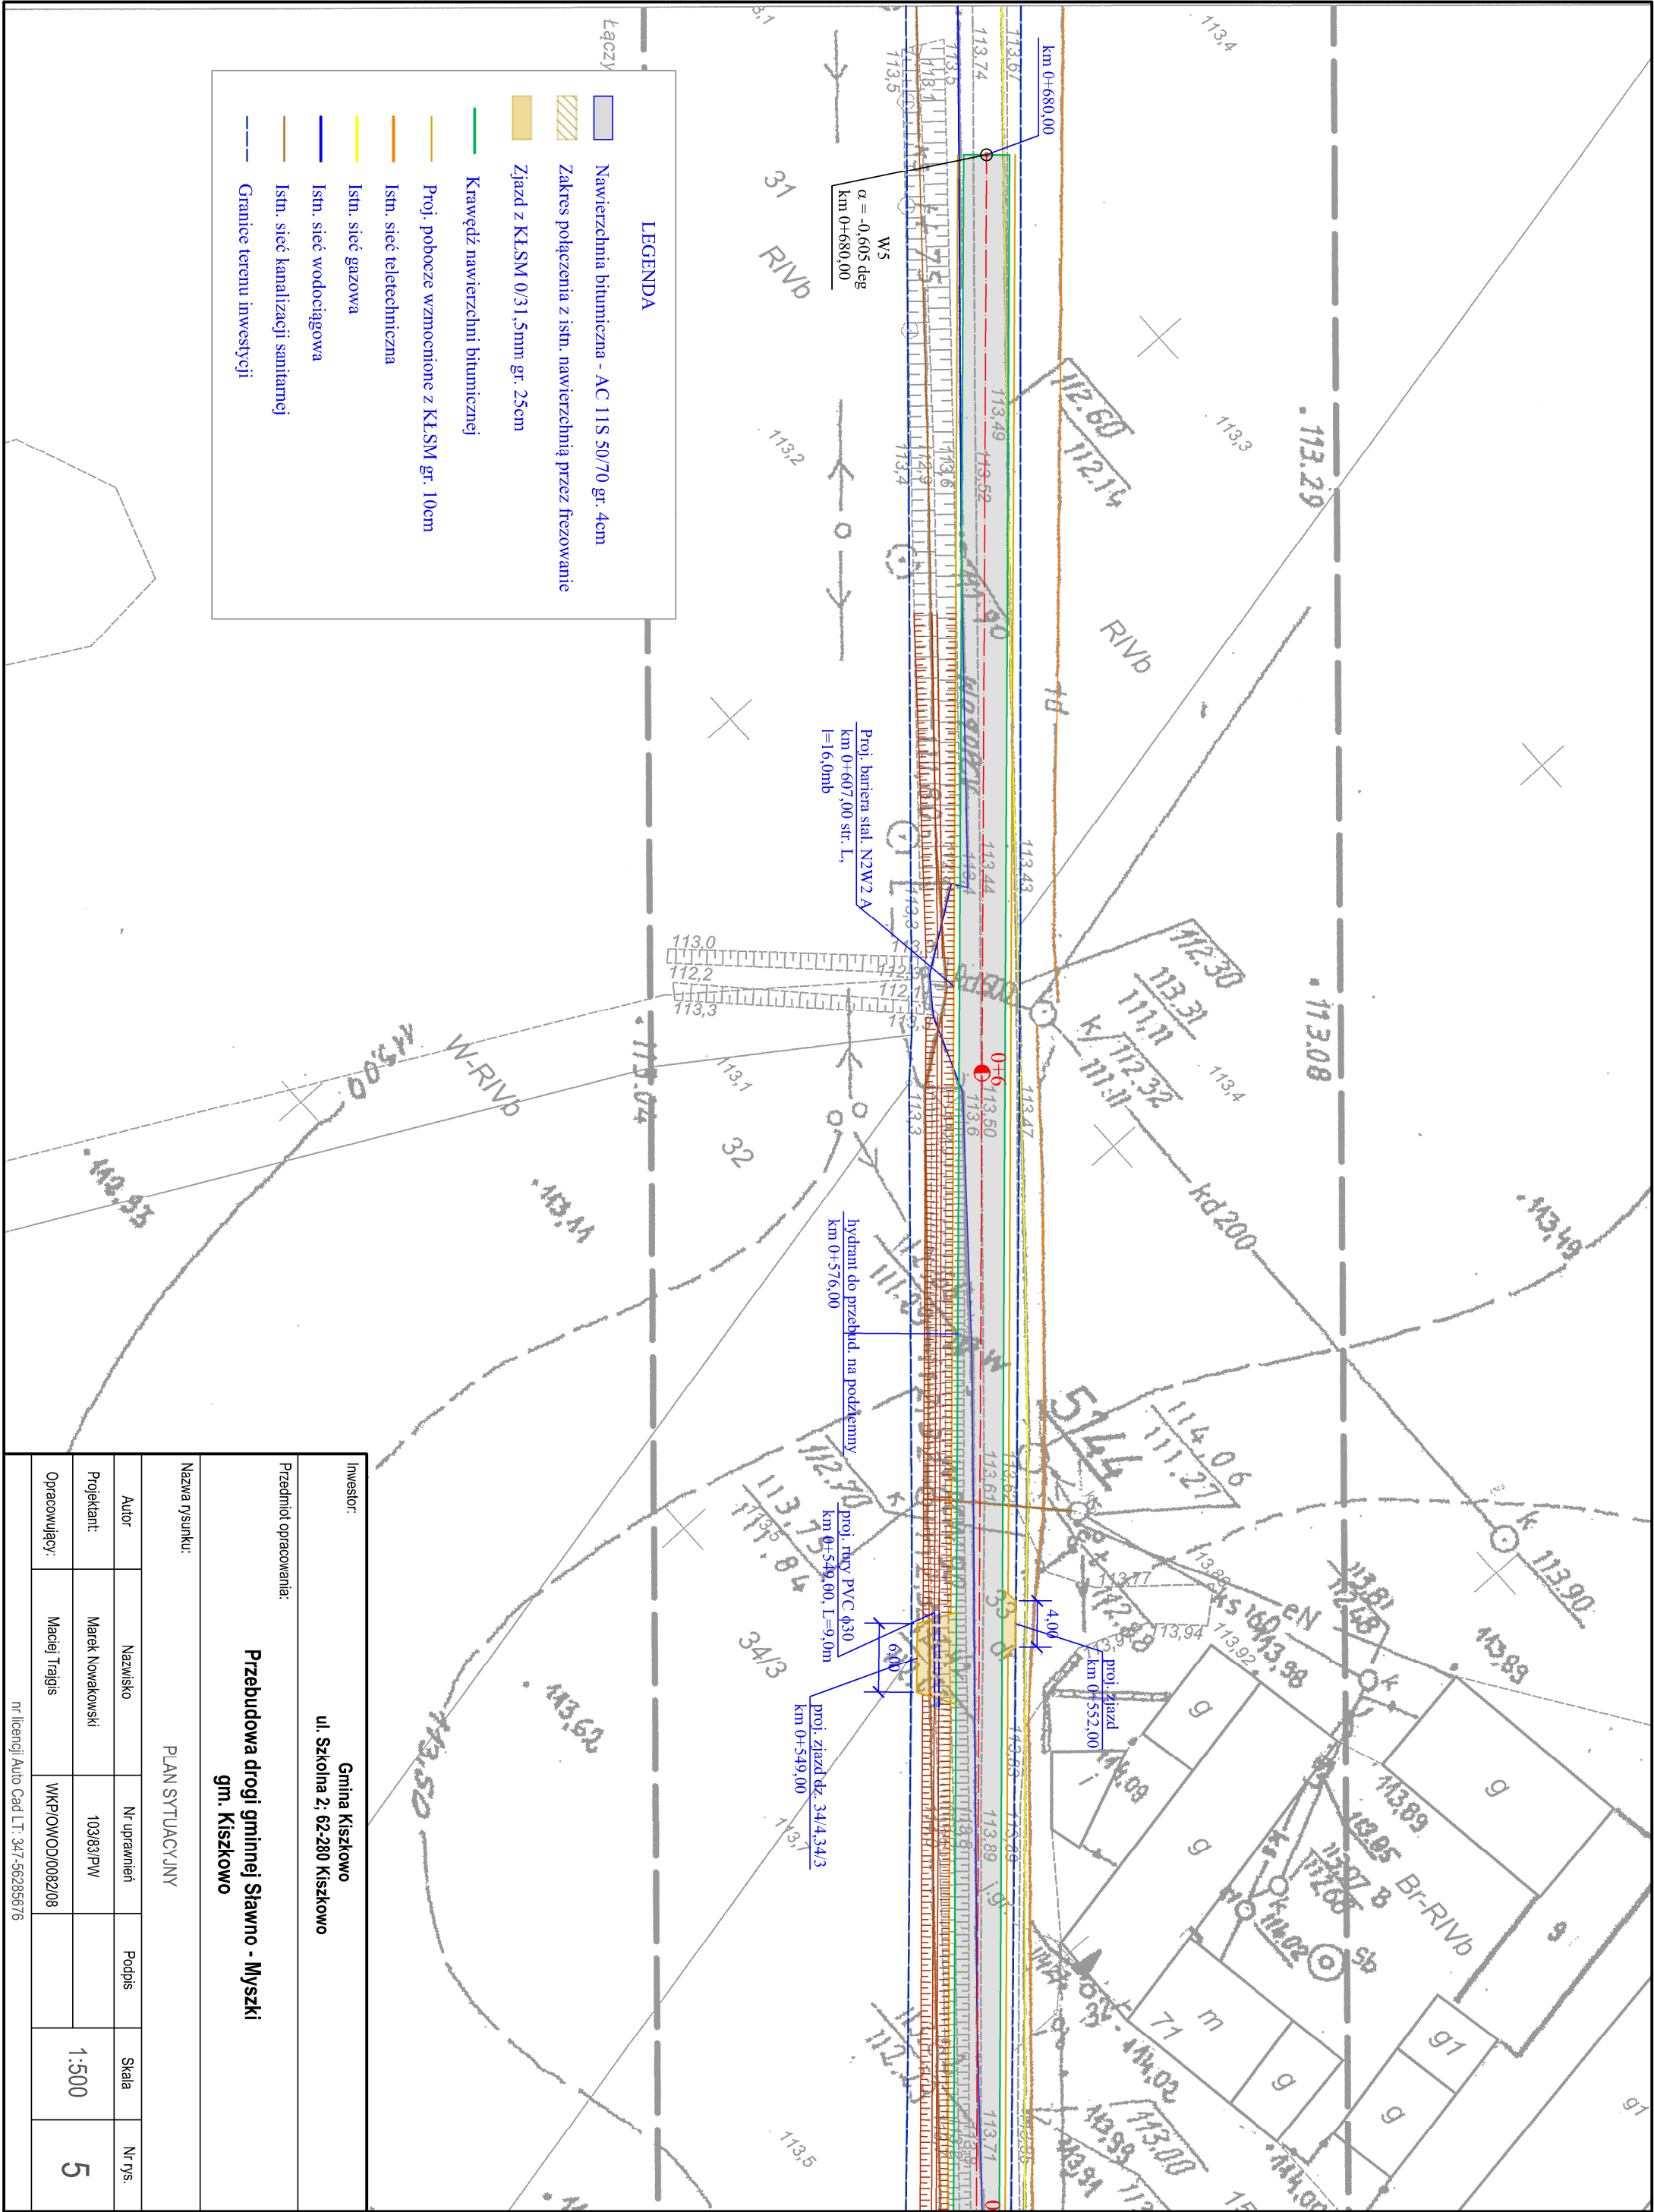

Inwestor:				
Gmina Kiszkowo				
ul. Szkolna 2; 62-280 Kiszkowo				
Przedmiot opracowania:				
Przebudowa drogi gminnej Sławno - Myszki gm. Kiszkowo				
Nazwa rysunku:				
PLAN SYTUACYJNY				
Autor	Nazwisko	Nr uprawnień	Podpis	Skala
Projektant:	Marek Nowakowski	103/83/PW		1:500
Opracowujący:	Maciej Trajgis	WK/POWOD/0082/08		5