


SCHEMAT KĄPIELISKA GMINNEGO NAD JEZIOREM RYBNO WIELKIE 1:200

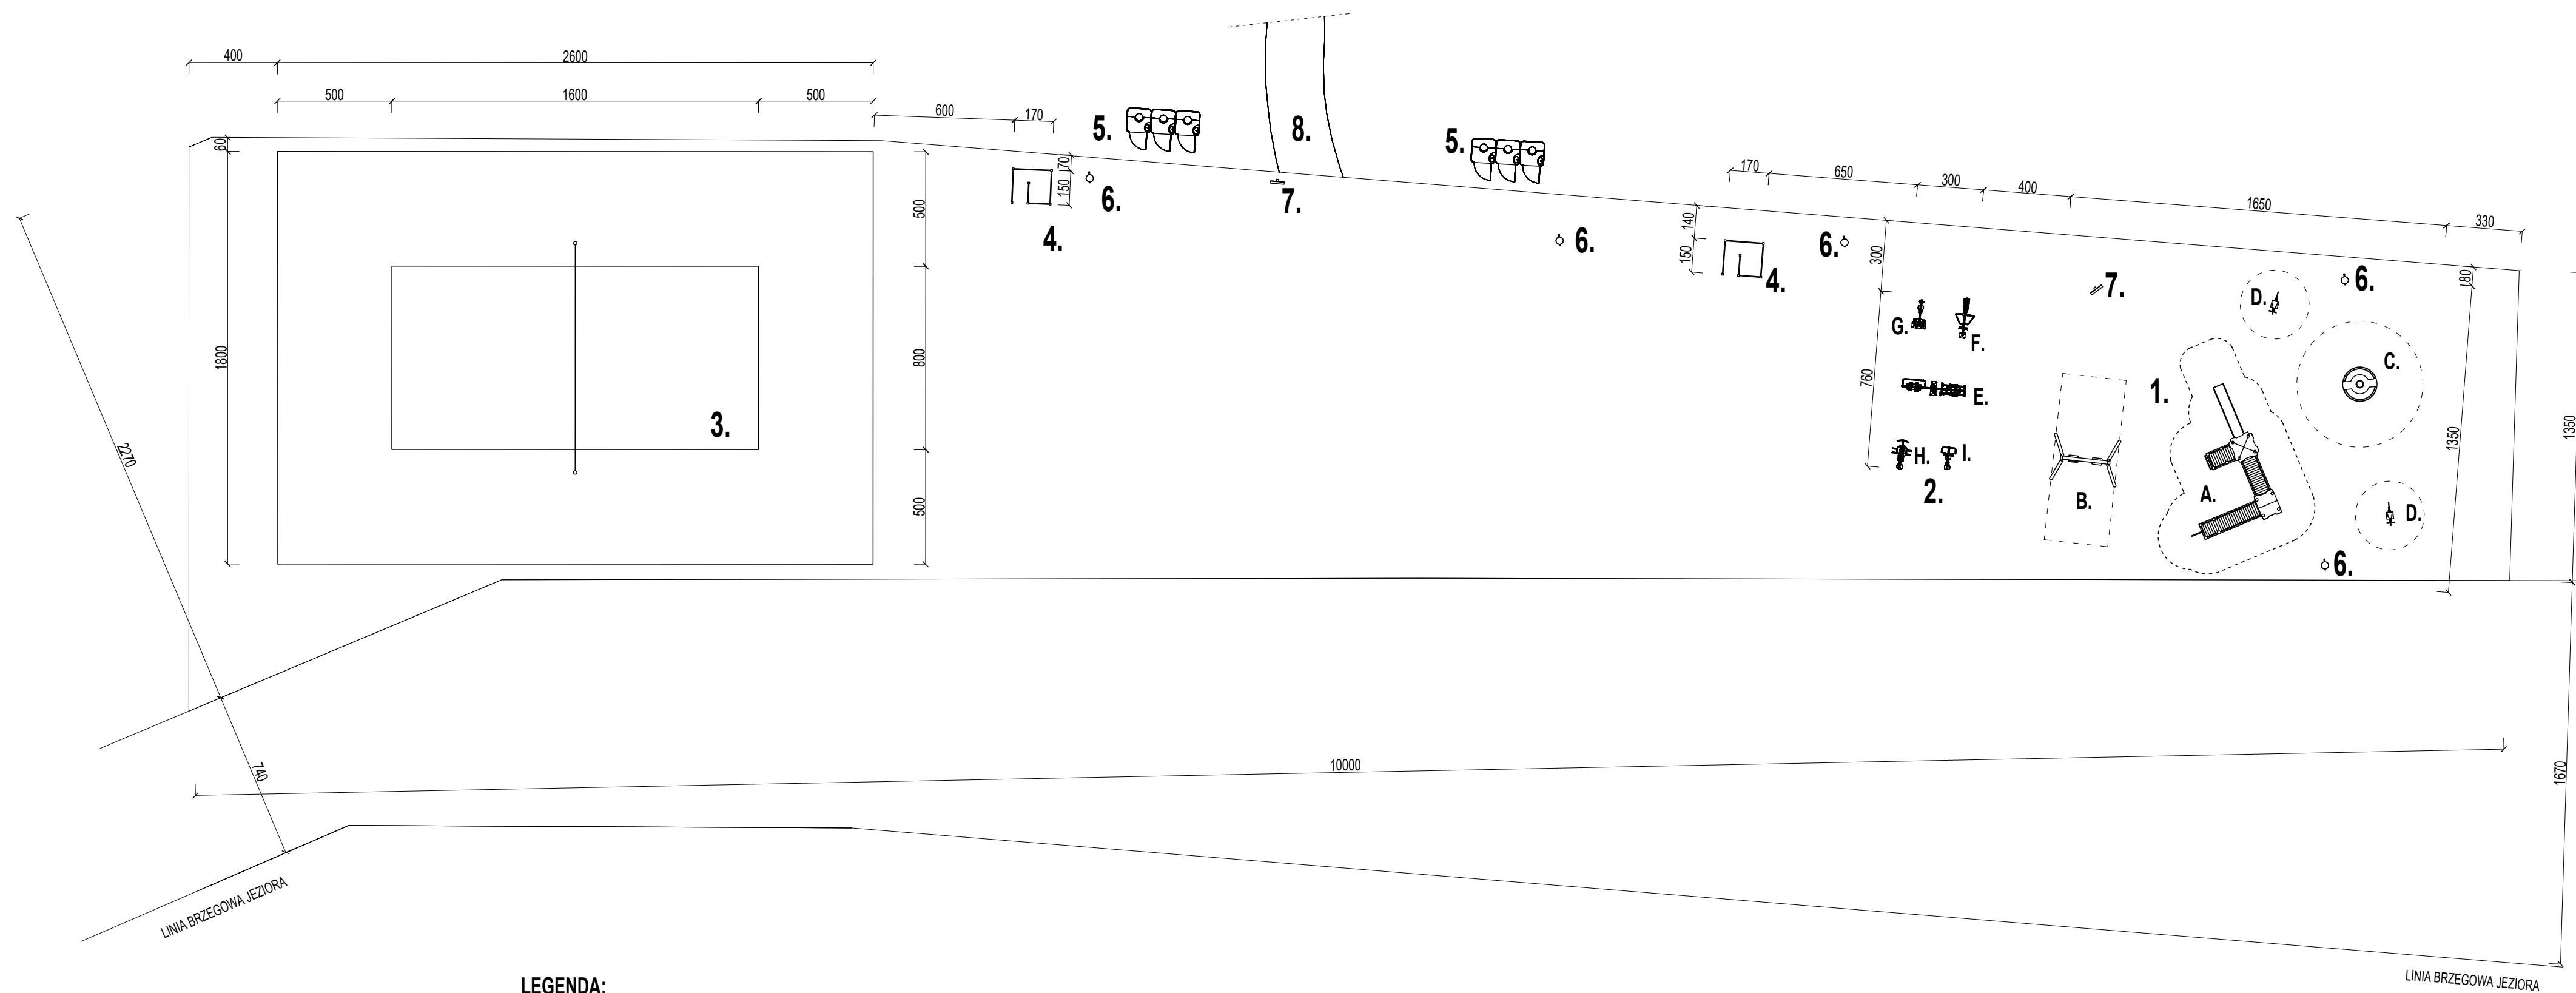

LEGENDA:

- 1. PLAC ZABAW
 - A. STALOWY ZESTAW ZABAWOWY - 1 szt.
 - B. HUŚTAWKA WAHADŁOWA PODWÓJNA - 1 szt.
 - C. KARUZELA - 1 szt.
 - D. BUJAK SPRĘŻYNOWY - 2 szt.
- 2. SIŁOWNIA
 - E. ORBITREK + BIEGACZ
 - F. WIOŚLARZ
 - G. PRASA NOŻNA
 - H. JEŹDZIEC
 - I. ROWEREK
- 3. BOISKO DO PLAŻOWEJ PIŁKI SIATKOWEJ
 - 8,0 x 16,0m ZE STREFĄ OCHRONNĄ 5,0m
- 4. DREWNIANE PRZEBIERALNIE - 2 szt.
- 5. TOALETY PRZENOŚNE TOI-TOI - 6 szt.
- 6. KOSZE NA ŚMIECI - 5 szt.
- 7. TABLICA INFORMACYJNA - 2 szt.
- 8. UTWARDZONA DROGA