


IV. UZGODNIENIA, DECYZJE, OPINIE

Starostwo Powiatu Gnieźnieńskiego
Zespół Uzgadniania Dokumentacji
Projektowej Sieci Uzbrojenia Terenu
62-200 Gniezno, Al. Reymonta 21B
Tel. (61) 426-46-88 wew. 35

Gniezno 2012.08.02

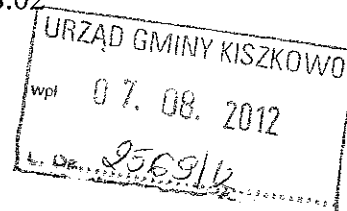

OPINIA NR: GN-ZUD.6630.640.2012

Uzgadniania dokumentacji projektowej

Przedmiot uzgodnienia: **przyłącze kanalizacyjne**


na zlecenie z dnia: **2012.07.24** znak: **DR.7211.29.2012**

Data wpływu zlecenia do Zespołu: **2012.07.26**

Zespół Uzgadniania Dokumentacji Projektowej

Opiniuje Pozytywnie lokalizację obiektu położonego:

Rybno Wielkie, dz. nr 111/1, obręb: Rybno Wielkie gm. Kiszewo

Uwagi i zalecenia:

*****PRZEWODNICZĄCY ZUD***:**

Zgodę na wejście na teren uliczny oraz w wypadku kolizji z drzewami i zgodę na ewentualną wycinkę drzew należy uzyskać w Urzędzie Gminy Kiszewo.

Przy zakładaniu urządzeń uzbrojenia podziemnego należy zwrócić uwagę na znajdujące się znaki geodezyjne podlegające ochronie (art. 15 ust. 1 i 3 pkt. 1, 2 Ustawy z dnia 17 maja 1989r. "Prawo Geodezyjne"). O każdym uszkodzeniu znaku lub konieczności jego przeniesienia zawiadomić należy Powiatowy Ośrodek Dokumentacji Geodezyjno-Kartograficznej w Gnieźnie.

Przedłożony projekt został przez komisję Zespołu uzgodniony z zachowaniem ww. uwag oraz informacji Zespołu dot. obowiązujących warunków do realizacji budowy.

Uwaga!!!

Uzgodnienie niniejsze zachowuje ważność przez okres 3 lat od dnia wydania. Jest opinią techniczną i nie zastępuje pozwolenia na budowę wydawanego zgodnie z obowiązującymi przepisami Prawa Budowlanego.

TP S.A.: - Przedstawiciel TP S.A. zrezygnował z uczestnictwa w posiedzeniach ZUD-u
- Szczegółowych informacji udziela p.Krzysztof Malczewski tel. (61) 424 54 63

WSG Poznań: - Bez uwag

ENEA Operator sp. z o.o. - W miejscu skrzyżowania i zbliżenia do kabla energetycznego wykopy należy prowadzić ręcznie.

- Kabel w wykopie zabezpieczyć, zachować normatywną odległość.

- Przed przystąpieniem do prac należy zgłosić się na Posterunek Energetyczny z 14- to dniowym wyprzedzeniem.

UG Kiszewo: - Wykonawca przyłącza jest zobowiązany do pisemnego powiadomienia tut. Urząd Gminy o terminie rozpoczęcia prac.

- Po zakończeniu budowy, przyłącza w stanie odkrytym należy zgłosić do odbioru.

Pow. Zarząd Dróg: - Przejścia pod drogą dokonać na warunkach określonych przez Zarządcę drogi

- Przejścia pod drogą wykonać wyłącznie przeciskiem lub przewiertem, bez naruszania nawierzchni, w rurze ochronnej na głębokości 1,0m licząc od górnej krawędzi rury ochronnej do rzędnej nawierzchni drogi

- Szczegółowe warunki uzgodnienia zawarte są w piśmie PZD.DT.713.3.149.2012 z dnia 30.07.2012 r

z up. Starosty Goleznieńskiego
Przewodnicząca Zespołu
Uzgadniania Dokumentacji
Projektowej

Maria K...

GEODETA SZYMAŃSKI
mgr inż. Piotr Szymański
Gielimowa, ul. Brzozowa 2
62-220 Niechanowo, tel. 501 687 115
NIP 7842131019 REG. 001148898

MAPA SYTUACYJNO- WYSOKOŚCIOWA

Skała 1:500
(powiększenie)

Nr KERG 314-3/2012
Nr Dz. Z. 1704/2012

Woj. wielkopolskie
Powiat gnieźnieński
Gmina Kiszkowo
Obręb Rybno Wielkie
Ark. 2 Dz. 111/1
Seksja 413.413.163
KW 29682
Pow. 0.2886 ha
Wł. Piasecka Halina Maria
Piasecki Jan

Stan na dzień : 17.02.2012

ZASIĘG AKTUALIZACJI - - - -

WOLNO REPRODUKOWAĆ
PO NANIESIENIU PROJEKTU

Nie wyklucza się istnienia w terenie innych
urządzeń podziemnych, dla których brak
było informacji branżowych i nie zostały
odnotowane w czasie inwentaryzacji
geodezyjnej aparaturą elektroniczną

Wszelkie trwałe obiekty budowlane
podlegają wytyczeniu przez jednostki
wykonawstwa geodezyjnego (Ustawa
z dnia 17.05.1989 roku Prawo Geodezyjne
Kartograficzne Art.27 ust.2 pkt.2 Dz.U.
Nr 20, oraz Ustawa z dnia 7.07.1994-
Prawo Budowlane Art. 43 p.1 Dz.U Nr 89/94

Mapa niniejsza może służyć do celów
projektowych

GEODETA SZYMAŃSKI
mgr inż. Piotr Szymański
Gielimowa, ul. Brzozowa 2
62-220 Niechanowo, tel. 501 687 115
NIP 7842131019 REG. 001148898

Starostwo Powiatowe w Gnieźnie
Powiatowy Ośrodek Dokumentacji
Geodezyjnej i Kartograficznej

W obszarze oznaczonym linią
potwierdzono w terenie aktualność treści
mapy zasadniczej. Dokumenty potwierdzające

aktualność mapy przyjęto do zasobu w dniu 2012-02-27


i zaewidencjonowano pod nr 314-3/2012

Niniejsza mapa może służyć do celów projektowych
Projektowane obiekty budowlane wymagające
pozwolenia na budowę podlegają wytyczeniu
i inwentaryzacji powoławczej przez jednostki
uprawnione do wytyczenia prac geodezyjnych

Zgodnie z art. 13 ustawy z dn. 17.05.1989
Prawo geodezyjne i kartograficzne (Dz.U. 30, 181, 182)

2012-02-27

(niepowołanie i unia)

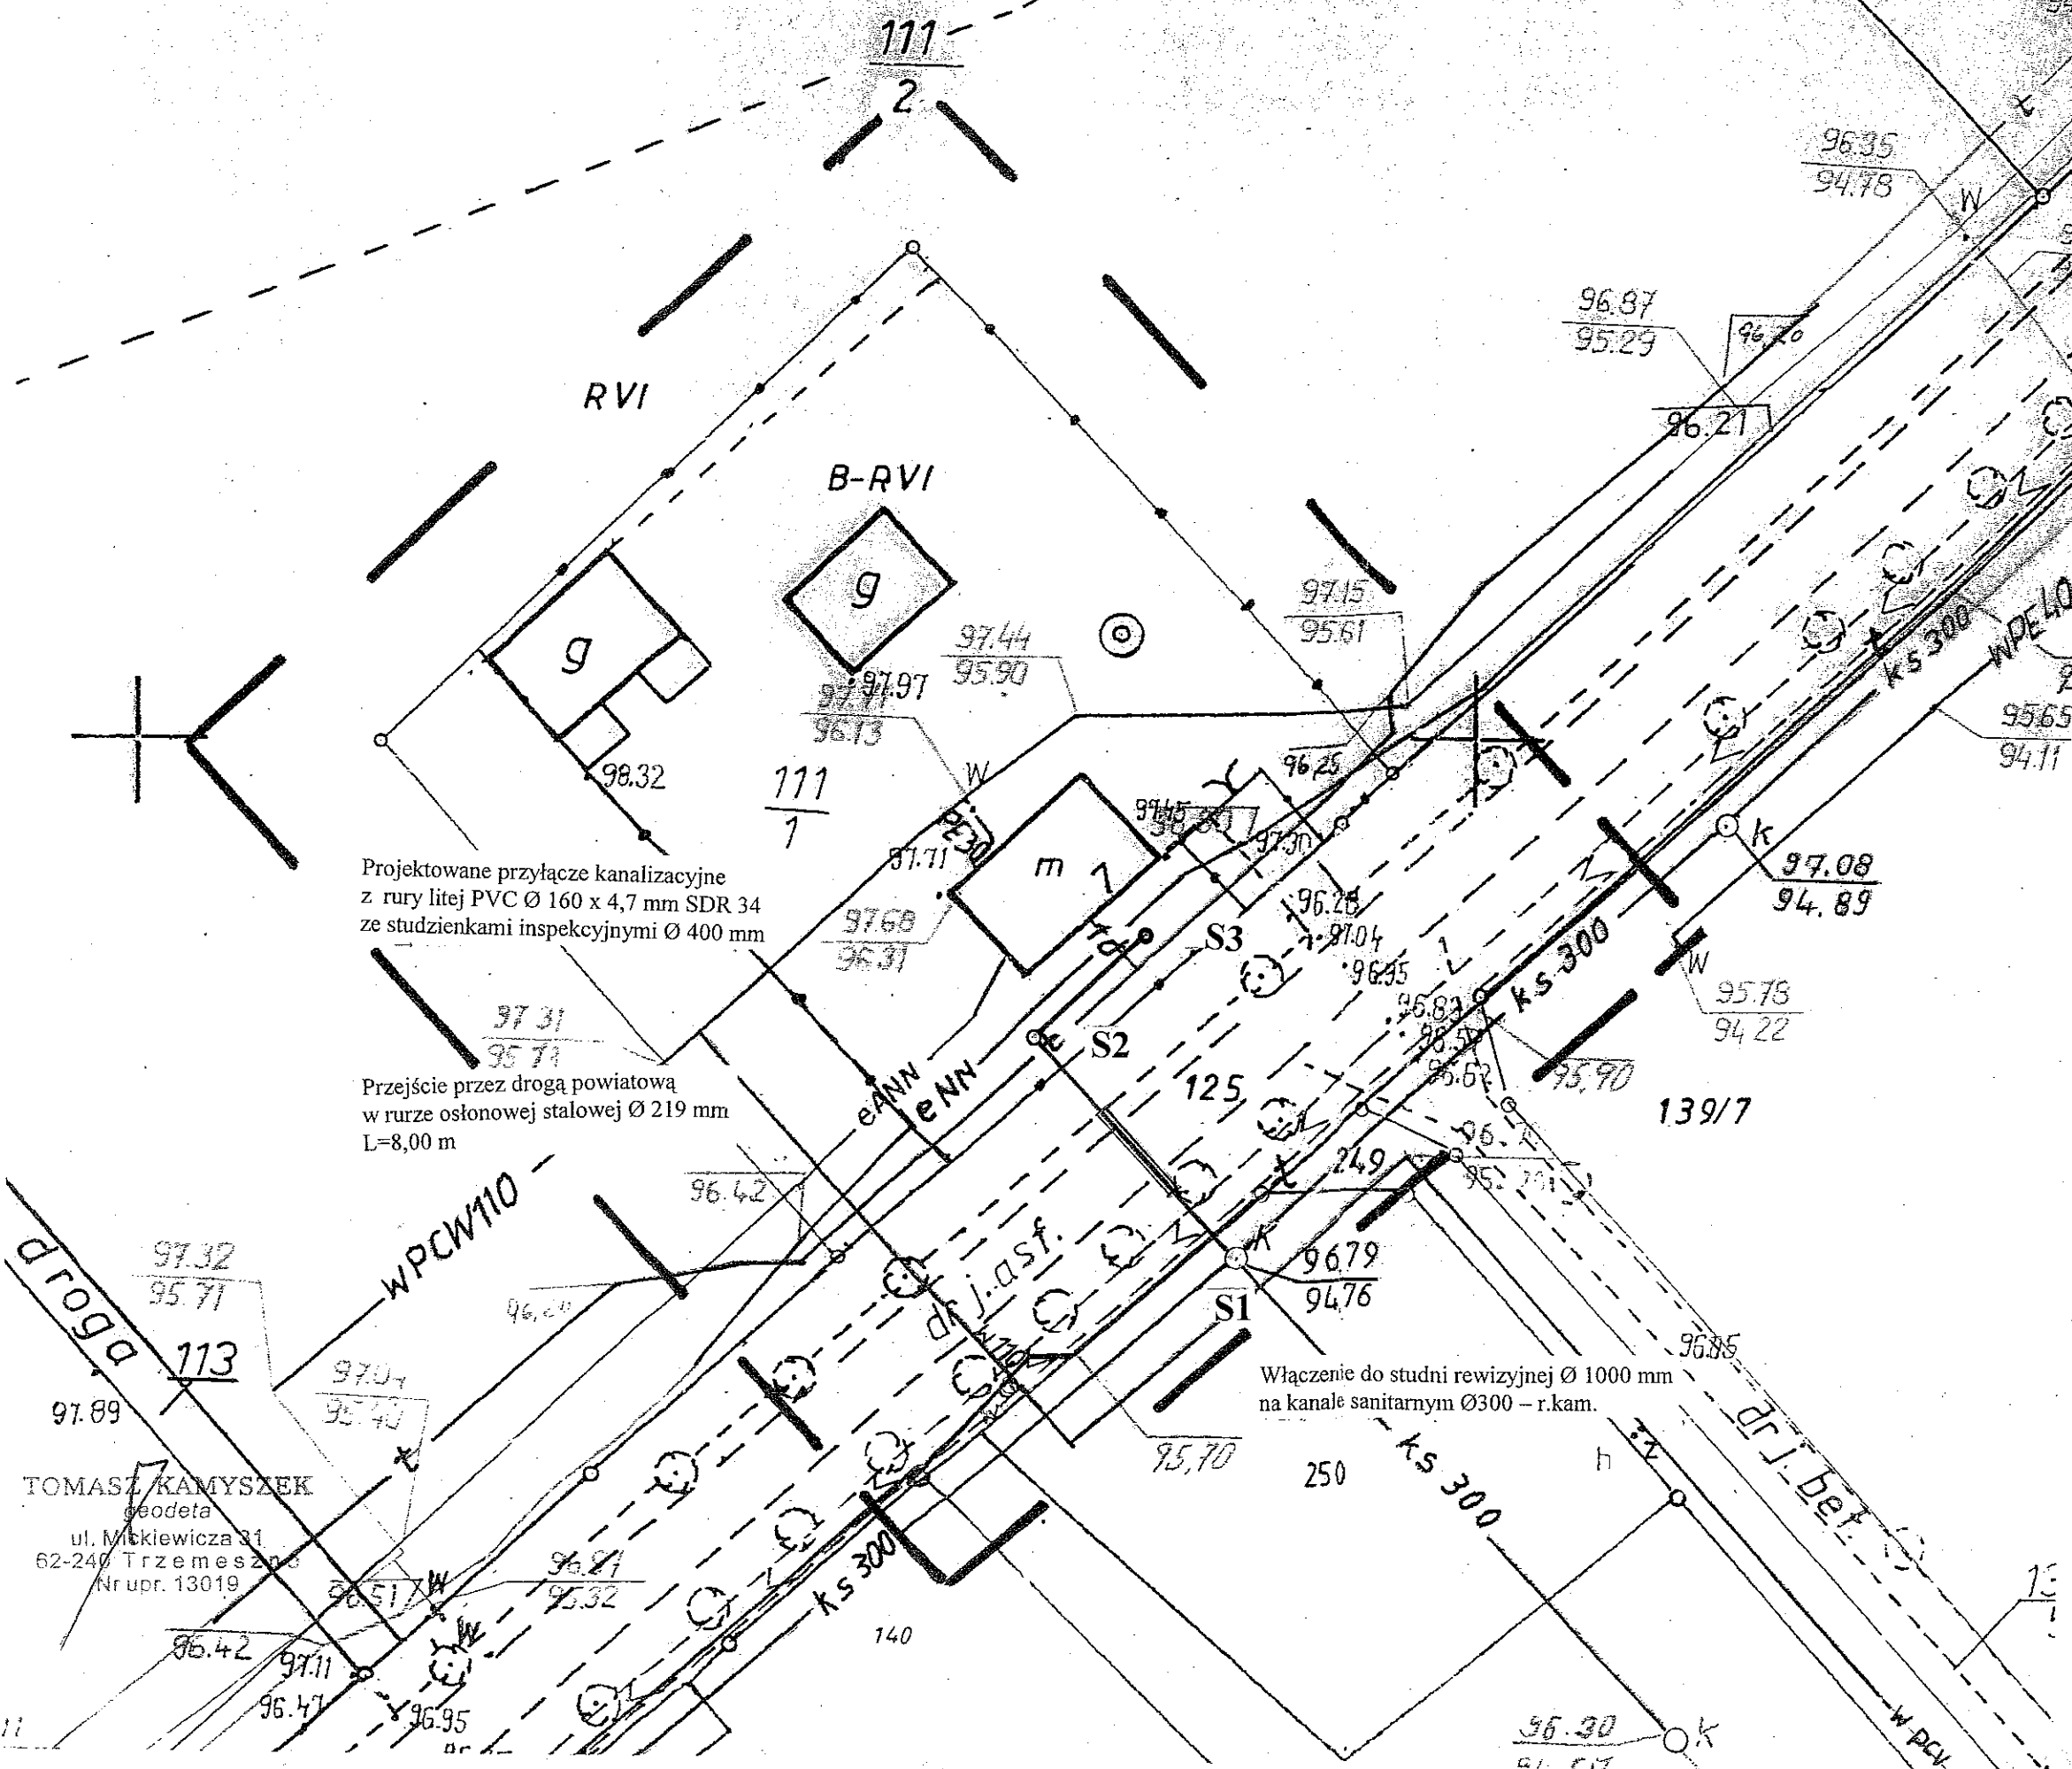

TOMASZ KAMYSZEK
geodeta
ul. Mickiewicza 31
62-240 Trzemeszno
Nr upr. 13019

Starosta Gnieźnieński

(nazwa organu uzgadniającego usytuowanie projektowanych sieci uzbrojenia terenu)







J. Palicki

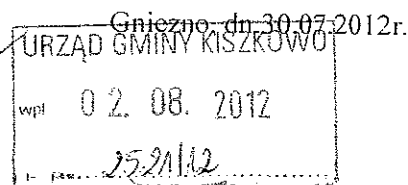

DECYZJA

Na podstawie art. 39 ust. 3 ustawy z dnia 21 marca 1985r. o drogach publicznych (Dz.U. z 2007r. Nr 19, poz. 115 ze zm.) a także art. 104 ustawy z dnia 14 czerwca 1960r. Kodeks Postępowania Administracyjnego (Dz.U. z 2000r. Nr 98, poz. 1071 ze zm.) oraz uchwały Nr 187/D/2001 Zarządu Powiatu w Gnieźnie z dnia 31.07.2001r. w sprawie upoważnienia Dyrektora Powiatowego Zarządu Dróg w Gnieźnie do załatwiania indywidualnych spraw z zakresu administracji publicznej, po rozpatrzeniu wniosku złożonego w dniu 25.07.2012r.

ZEZWALAM

Urząd Gminy Kiszkowo, ul. Szkolna 2, 62 – 280 Kiszkowo, na lokalizację przyłącza do sieci kanalizacji sanitarnej w pasie drogowym drogi powiatowej nr 2147P w miejscowości Rybno Wielkie, dz. nr ewid. 125 do działki o nr ewid. 111/1, przy zachowaniu następujących warunków:

1. Przejścia pod drogą dokonać przeciskiem lub przewiertem, bez naruszania nawierzchni, w rurze ochronnej na głęb. 1,0 m licząc od górnej krawędzi rury ochronnej do rzędnej nawierzchni drogi
2. Komory przeciskowe wykonać poza pasem drogowym
3. W przypadku zasypania rowów – należy je odtworzyć i pogłębić
4. Po zakończeniu robót zajmowany pas drogowy przywrócić do stanu pierwotnego
5. W przypadku remontu lub przebudowy drogi koszty przełożenia infrastruktury technicznej lub obiektu umieszczonego w pasie drogowym będą ponoszone przez właściciela urządzenia lub obiektu, zgodnie z art. 39 ust. 5 cyt. ustawy o drogach publicznych
6. W przypadku umieszczenia urządzeń infrastruktury technicznej w pasie drogowym niezgodnie z obowiązującymi przepisami prawa, normami itp. oraz niezgodnie z zatwierdzoną lokalizacją koszty przełożenia tych urządzeń ponosi Inwestor.
7. Należy zachować wszelkie parametry zawarte w projekcie.
8. W przypadku robót liniowych prace prowadzić pod nadzorem inspektora.
9. W przypadku kolizji ww. sieci z elementami pasa drogowego podczas przebudowy pasa drogowego inwestor na własny koszt dokona przełożenia lub zabezpieczenia uzgadnianej sieci.
10. Zezwolenie zarządcy drogi wyrażone w niniejszej decyzji nie jest równoznaczne z zezwoleniem na prowadzenie robót w pasie drogowym, o które inwestor powinien wystąpić do Powiatowego Zarządu Dróg w Gnieźnie w terminie wystarczającym by decyzja na zajęcie pasa drogowego stała się ostateczna, w trybie i na warunkach określonych w rozporządzeniu Rady Ministrów z dnia 1 czerwca 2004r. w sprawie określenia warunków udzielania zezwoleń na zajęcie pasa drogowego (Dz.U. Nr 140 poz.1481). W zezwoleniu tym, na podstawie art. 40 ust. 8 cyt. ustawy o drogach publicznych oraz uchwały nr XXIII/188/2005 Rady Powiatu Gnieźnieńskiego z dnia 28 lutego 2005r., zostaną naliczone opłaty:
opłata roczna za umieszczenie w pasie drogowym urządzeń infrastruktury technicznej niezwiązanych z potrzebami zarządzania drogami lub potrzebami ruchu drogowego
opłata za zajęcie pasa drogowego, za okres prowadzenia robót w pasie drogowym.
11. Dla robót prowadzonych w granicach pasa drogowego należy opracować projekt oznakowania i zabezpieczenia robót, wykonany zgodnie z Rozporządzeniem Ministra Infrastruktury z dnia 23 września 2003r. w sprawie szczegółowych warunków zarządzania ruchem na drogach oraz wykonywania nadzoru nad tym zarządzaniem (Dz.U. z 2003r. Nr 177, poz. 1729)
12. Ww. projekt podlega uzgodnieniu z organem zarządzającym ruchem w Starostwie Powiatowym w Gnieźnie, Komendą Powiatową Policji w Gnieźnie oraz Powiatowym Zarządem Dróg w Gnieźnie.
13. Za zajęcie pasa drogowego i umieszczenie w nim ww. urządzeń bez zgody zarządcy drogi oraz niezgodnie z projektem i uzgodnieniami, pobierane są kary pieniężne w wysokości dziesięciokrotnej opłaty (zgodnie z art. 40, ust. 12 cyt. ustawy o drogach publicznych)
14. Przed rozpoczęciem robót budowlanych inwestor zobowiązany jest do:
 - a) uzgodnienia z zarządcą drogi, przed uzyskaniem pozwolenia na budowę, projektu budowlanego obiektu lub urządzenia, o którym mowa w ust. 3 cyt. ustawy
 - b) uzyskania pozwolenia na budowę lub zgłoszenia budowy albo wykonywania robót budowlanych
 - c) uzyskania zezwolenia zarządcy drogi na zajęcie pasa drogowego, dotyczącego prowadzenia robót

- w pasie drogowym i umieszczenia w nim obiektu lub urządzenia
15. Zezwolenie na lokalizację urządzenia w pasie drogowym wydane niniejszą decyzją wygasa, jeżeli w ciągu 2 lat od jej wydania budowa przedmiotowego urządzenia nie zostanie rozpoczęta. Jeżeli jednak w czasie obowiązywania tej decyzji, inwestor uzyskał dokumenty wymagane przepisami ustawy z dnia 7 lipca 1994r. Prawa budowlano wówczas wydana przez tut. Zarząd decyzją zachowuje ważność do czasu obowiązywania wskazanych dokumentów. Integralną część niniejszej decyzji stanowi 1 kpl. map opatrzony przez PZD w Gnieźnie klauzulą uzgadniającą.

UZASADNIENIE

Zgodnie z art. 39 ust. 1 pkt. 1 ustawy o drogach publicznych z dnia 21 marca 1985r. zabronione jest lokalizowanie obiektów budowlanych, umieszczania urządzeń, przedmiotów i materiałów niezwiązanych z potrzebami zarządzania drogami lub potrzebami ruchu drogowego. Wyjątek stanowi zapis ust. 3 cyt. przepisu, zgodnie z którym w szczególnie uzasadnionych przypadkach umieszczanie w pasie drogowym obiektów budowlanych lub urządzeń niezwiązanych z potrzebami zarządzania drogami lub potrzebami ruchu może nastąpić wyłącznie za zezwoleniem właściwego zarządcy drogi, wydawanym w drodze decyzji administracyjnej.

Z przywołanych przepisów wynika jednoznacznie, iż ustawodawca w celu ochrony pasa drogowego przeznaczonego do prowadzenia ruchu lub postoju pojazdów oraz ruchu pieszych, wprowadził zakaz umieszczania w nim urządzeń. Warunkiem odstępstwa od tego zakazu jest wystąpienie w konkretnej sprawie szczególnie uzasadnionego przypadku. Udzielenie zatem rzeczzonego zezwolenia powinno mieć charakter wyjątkowy.

W uznaniu organu I instancji w niniejszej sprawie w dniu wydania przedmiotowej decyzji zachodzą przesłanki określone w art. 39 ust. 3 ustawy uzasadniające wyrażenie zgody na zlokalizowanie w pasie drogowym ww. urządzenia infrastruktury technicznej. Lokalizacja nie powinna wpływać negatywnie na funkcjonowanie układu drogowego pod warunkiem zachowania przez stronę wnioskującą ww. warunków.

POUCZENIE

Od niniejszej decyzji stronie służy odwołanie do Samorządowego Kolegium Odwoławczego z siedzibą w Poznaniu przy al. Niepodległości 16/18 za pośrednictwem Powiatowego Zarządu Dróg w Gnieźnie złożone w terminie 14 dni od dnia jej otrzymania.

z upoważnienia
Zarządu Powiatu Gnieźnieńskiego

Andrzej Szymański
Zastępca Dyrektora
P.Z.D. Gniezno

.....
(podpis)

Sprawę prowadzi: Izabela Kośmicka, tel. (061) 428 19 20 wew. 13

Otrzymują:

1. wnioskodawca w sprawie
2. a/a

GEODETA SZYMAŃSKI
mgr inż. Piotr Szymański
Cielimowo, ul. Brzozowa 2
62-220 Niechanowo, tel. 601 667 115
NIP 7842181010 REG. 991146666

MAPA SYTUACYJNO- WYSOKOŚCIOWA

Skala 1:500
(powiększenie)

Nr KERG 314-3/2012
Nr Dz. Z. 1704/2012

Woj. wielkopolskie
Powiat gnieźnieński
Gmina Kiszkowo
Obręb Rybno Wielkie
Ark. 2 Dz. 111/1
Seksja 413.413.163
KW 29682
Pow. 0.2886 ha
Wł. Piasecka Halina Maria
Piasecki Jan

Stan na dzień : 17.02.2012

ZASIĘG AKTUALIZACJI - - - -

WOLNO REPRODUKOWAĆ
PO NANIESIENIU PROJEKTU

Nie wyklucza się istnienia w terenie innych
urządzeń podziemnych, dla których brak
było informacji branżowych i nie zostały
odnotowane w czasie inwentaryzacji
geodezyjnej aparaturą elektroniczną

Wszelkie trwale obiekty budowlane
podlegają wytyczeniu przez jednostki
wykonawstwa geodezyjnego (Ustawa
z dnia 17.05.1989 roku Prawo Geodezyjne
Kartograficzne Art.27 ust.2 pkt.2 Dz.U.
Nr 20, oraz Ustawa z dnia 7.07.1994-
Prawo Budowlane Art. 43 p.1 Dz.U Nr 89/94


Mapa niniejsza może służyć do celów
projektowych

GEODETA SZYMAŃSKI
mgr inż. Piotr Szymański
Cielimowo, ul. Brzozowa 2
62-220 Niechanowo, tel. 601 667 115
NIP 7842181010 REG. 991146666

Starostwo Powiatowe w Gnieźnie
Powiatowy Ośrodek Dokumentacji
Geodezyjnej i Kartograficznej

W obszarze oznaczonym linią
potwierdzono w terenie aktualność treści
mapy zasadniczej. Dokumenty potwierdzające
aktualność mapy przyjęte do zasady w dniu
2012-02-27

Zgodnie z art. 12 ustawy z dnia 17.05.1989
Prawo geodezyjne i kartograficzne z dnia 30.07.2012
2012-02-27

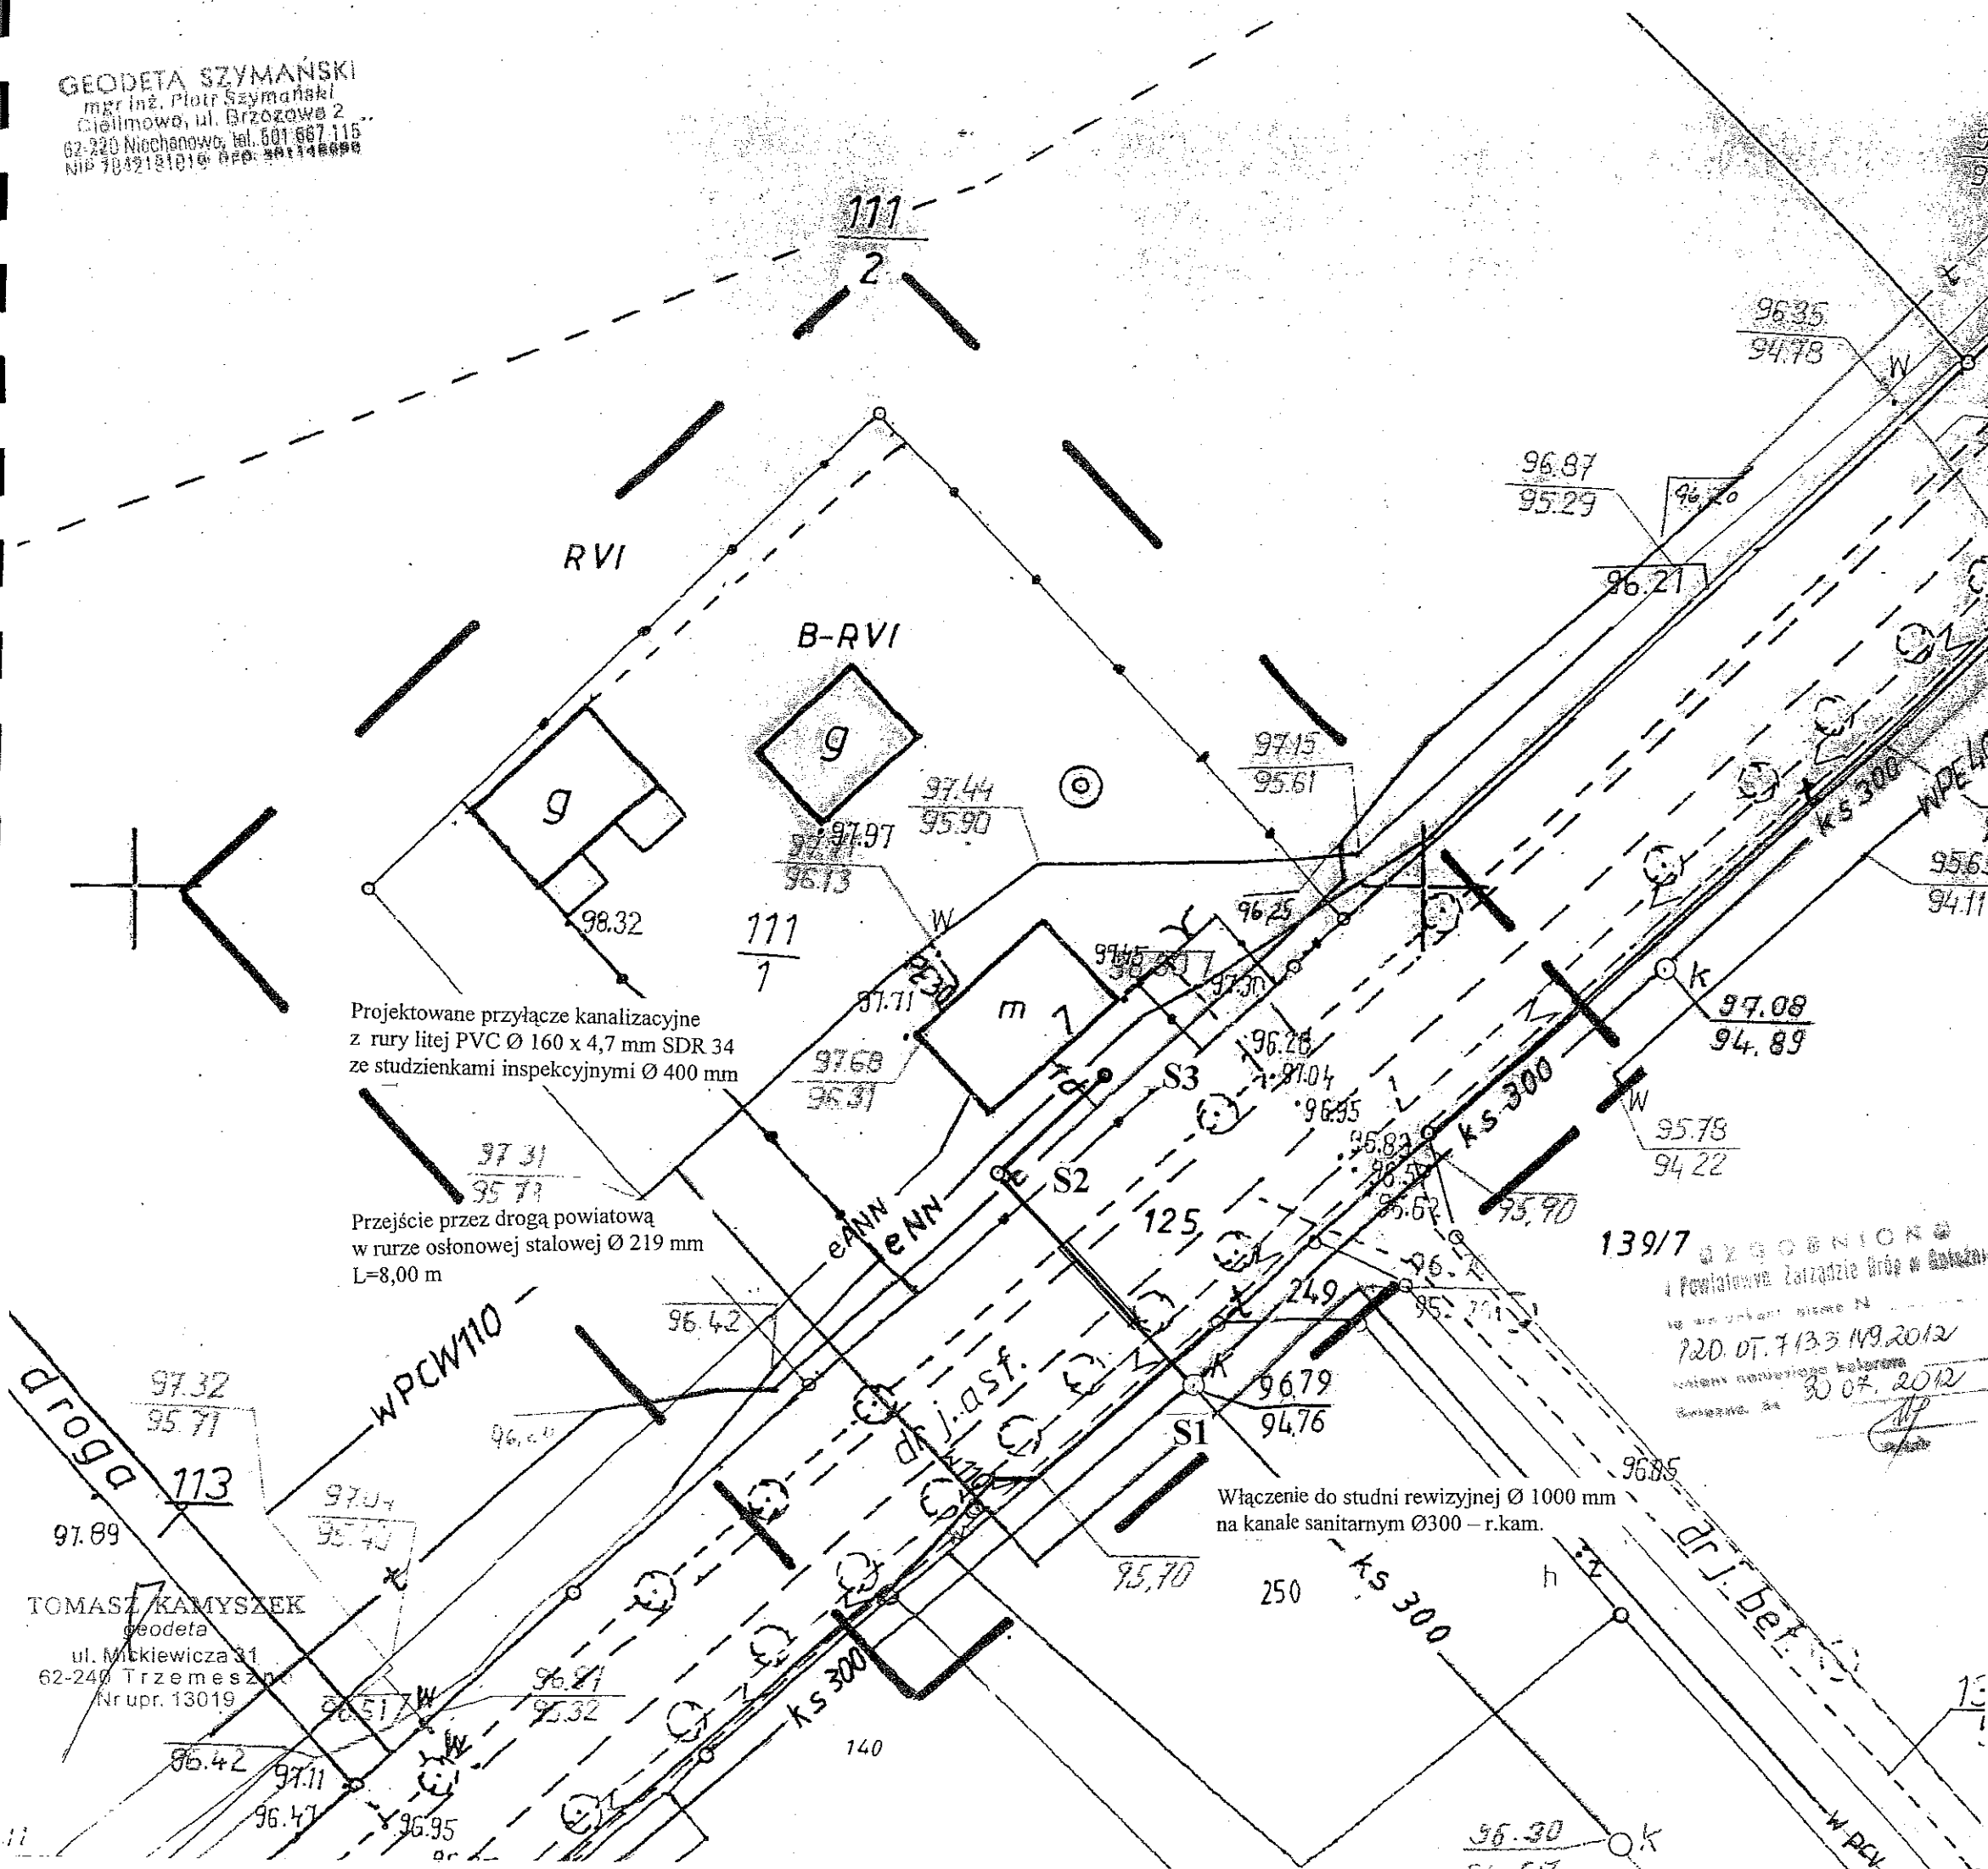

TOMASZ KAMYSZEK
geodeta
ul. Mickiewicza 31
62-240 Trzemeszno
Nr upr. 13019

URZĄD GMINY KISZKOWO
Referat Budownictwa i Gosp. Kom.
62-280 Kiszkowo, ul. Szkolna 2
tel. 061/429-70-14, fax 061/429-70-11
GKM.1.7021.33.2012

Kiszkowo dnia 16.07.2012 r.

Pan

GRONOWICZ Zbigniew
ul. Graniczna 22
62-085 Skoki

Dotyczy: warunki techniczne przyłącza kanalizacyjnego na odbiór ścieków z budynku mieszkalnego w Rybnie Wielkim, ul. Główna 7 - dz nr 111/1 - gm. Kiszkowo

W odpowiedzi na wniosek z dnia 4.07. 2012 r. Urząd Gminy w Kiszkanie uzgadnia warunki techniczne przyłącza kanalizacyjnego na odbiór ścieków z budynku mieszkalnego w Rybnie Wielkim, ul. Główna nr 7 – dz nr 111/1 - do sieci kanalizacyjnej.

WARUNKI PRZYŁĄCZA:

- zgłosić Staroście Gnieźnieńskiemu zamiar budowy przyłącza,
- przyłącze kanalizacyjne należy :
- wykonać z rur PCV fi 160 mm,
- wyposażyć w studzienki inspekcyjne fi 400 mm,
- przejsie pod drogą powiatową (dz. nr. 125) wykonać w rurze osłonowej uzgodnić z Powiatowym Zarządem Dróg w Gnieźnie,
- zachować normatywne odległości w pionie i poziomie od urządzeń podziemnych,
- w miejscach kolizji prace należy wykonywać ręcznie,
- wszystkie prace należy wykonać zgodnie z polskimi normami i przepisami szczegółowymi oraz zapewnieniu odpowiednich warunków bezpieczeństwa w stosunku do uczestników ruchu,
- po wykonaniu prac zajmowany teren należy przywrócić do stanu pierwotnego,
- uzyskać zgodę właścicieli działek,
- przyłącza wykonać przez podmiot uprawniony,
- wykonać inwentaryzację przyłączy przez uprawnionego geodetę,
- o terminie rozpoczęcia prac powiadomić Spółdzielnię Mieszkaniową w Rybnie Wielkim,
- wykonane przyłącza zgłosić do SM w Rybnie Wielkim celem podpisania umowy na odbiór ścieków z właścicielem posesji.

Inwestor przyłącza ponosi wszelkie koszty związane z wykonaniem przyłączy.

Do wiadomości:

1. Spółdzielnia Mieszkaniowa
Rybno Wielkie ul. Główna 22
2.a/a

z up. Wójta
Jan Palicki
Inspektor

GEODETA SZYMAŃSKI
mgr inż. Piotr Szymański

MAPA SYTUACYJNO- WYSOKOŚCIOWA

Skala 1:500
(powiększenie)

Nr KERG	314-3/2012
Nr Dz. Z.	1704/2012

Woj. wielkopolskie
 Powiat gnieźnieński
 Gmina Kiszkowo
 Obręb Rybno Wielkie
 Ark. 2 Dz. 111/1
 Sekcja 413.413.163
 KW 29682
 Pow. 0.2886 ha
 Wł. Piasecka Halina Maria
 Piasecki Jan

Stan na dzień : 17.02.2012

ZASIEG AKTUALIZACJI — — — — —

**WOLNO REPRODUKOWAĆ
PO NANIESIENIU PROJEKTU**

Nie wyklucza się istnienia w terenie innych urządzeń podziemnych, dla których brak było informacji branżowych i nie zostały odnotowane w czasie inwentaryzacji geodezyjnej aparaturą elektroniczną

Wszelkie trwałe obiekty budowlane podlegają wytyczeniu przez jednostki wykonawstwa geodezyjnego (Ustawa z dnia 17.05.1989 roku Prawo Geodezyjne Kartograficzne Art.27 ust.2 pkt.2 Dz.U. Nr 20, oraz Ustawa z dnia 7.07.1994- Prawo Budowlane Art. 43 p.1 Dz.U. Nr 89/94

Mapa niniejsza może służyć do celów projektowych

może służyć do celów
GEOPETA SZYMAŃSKI
mgr inż. Piotr Szymański
Cielmowo, ul. Brzozowa 2
62-220 Niechawno, tel. 601 667 115
NIP 7442131010, REG. 641180020

Starostwo Powiatowe w Gnieźnie
Powiatowy Ośrodek Dokumentacji
Geodezyjnej i Kartograficznej

W obszarze oznaczonym linią
potwierdzone w terenie aktualność treści
mapy zasadniczej. Dokumenty potwierdzające
aktualność mapy zgodnie do rozporządzenia

zaewidencjonowano pod nr 314-3/20

Przebieg mającym służyć do celów projektowych.
Projektowane zmiany budowlane wymagające
pozwolenia na budowę polegają wytyczanie
i inwentaryzacja terenów oraz przez jednostki
uprawnione do wytyczania i do geodezyjnych.
Zgodnie z art. 17 ustawy z dn. 17-06-1969r.
Prawo geodezyjne, art. 16 § 1 pkt 2, 3, 

2012-02-27

1007/7

Rybno, dn. 14.07.....2012 r.

.....JAN PIASECKI.....
.....RYBNO WIELKIE.....
.....UL. GŁÓWNA 7.....

O ś w i a d c z e n i e
o wyrażeniu zgody na dysponowanie gruntem

W związku z planowaną budową przyłącza kanalizacyjnego na działkach nr 250, 125 i 111/1 w Rybnie Wielkim do nieruchomości oznaczonej ewidencyjnie nr 111/1 zabudowanej budynkiem mieszkalnym położonej w Rybnie Wielkim przy ul. Głównej nr 7


Wyrażam (wyrażamy) zgodę
Gminie Kiszkowo

na dysponowanie na czas budowy działką nr 111/1 w Rybnie Wielkim celu wykonania planowanej inwestycji.

Podpis: (podpisy)

.....Piasecki Jan.....

J. Palicki

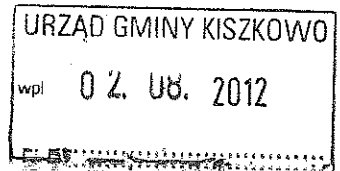

Rybno, dn. 31.07......2012 r.

Wojciech Garbacz
Os. Piastów 5
62-023 Borówiec

Oświadczenie
o wyrażeniu zgody na dysponowanie gruntem

W związku z planowaną budową przyłącza kanalizacyjnego na działkach nr 250, 125 i 111/1 w Rybnie Wielkim do nieruchomości oznaczonej ewidencyjnie nr 111/1 zabudowanej budynkiem mieszkalnym położonej w Rybnie Wielkim przy ul. Głównej nr 7

Wyrażam (wyrażamy) zgodę
Gminie Kiszewo

na dysponowanie na czas budowy działką **nr 250** w Rybnie Wielkim celu wykonania planowanej inwestycji.

Podpis: (podpisy)

Wojciech Garbacz