

III. CZĘŚĆ RYSUNKOWA

Skala 1:500
(powiększenie)

Woj. wielkopolskie
Powiat gnieźnieński
Gmina Kiszkowo
Obręb Rybno Wielkie
Ark. 2 Dz. wg zasięgu
Sekcja 413.413.163

Stan na dzień : 14.12.2011

ZASIĘG AKTUALIZACJI

**WOLNO REPRODUKOWAĆ
PO NANIESIENIU PROJEKTU**

Nie wyklucza się istnienia w terenie innych urządzeń podziemnych, dla których brak było informacji branżowych i nie zostały odnotowane w czasie inwentaryzacji geodezyjnej aparaturą elektroniczną

Wszelkie trwałe obiekty budowlane podlegają wytyczeniu przez jednostki wykonawstwa geodezyjnego (Ustawa z dnia 17.05.1989 roku Prawo Geodezyjne Kartograficzne Art.27 ust.2 pkt.2 Dz.U. Nr 20, oraz Ustawa z dnia 7.07.1994- Prawo Budowlane Art. 43 p.1 Dz.U Nr 89/94

Mapa niniejsza może służyć do celów projektowych

GEODETA SZYMAŃSKI
mgr inż. Piotr Szymański
Cielimowa, ul. Brzozowa 2
62-220 Niechanowo, tel. 501 667 115
NIP 7842131019, REG. 38/146268

Starostwo Powiatowe w Galięźnie


2011-12-16

314-25/2011

[illegible][illegible]


0-482711





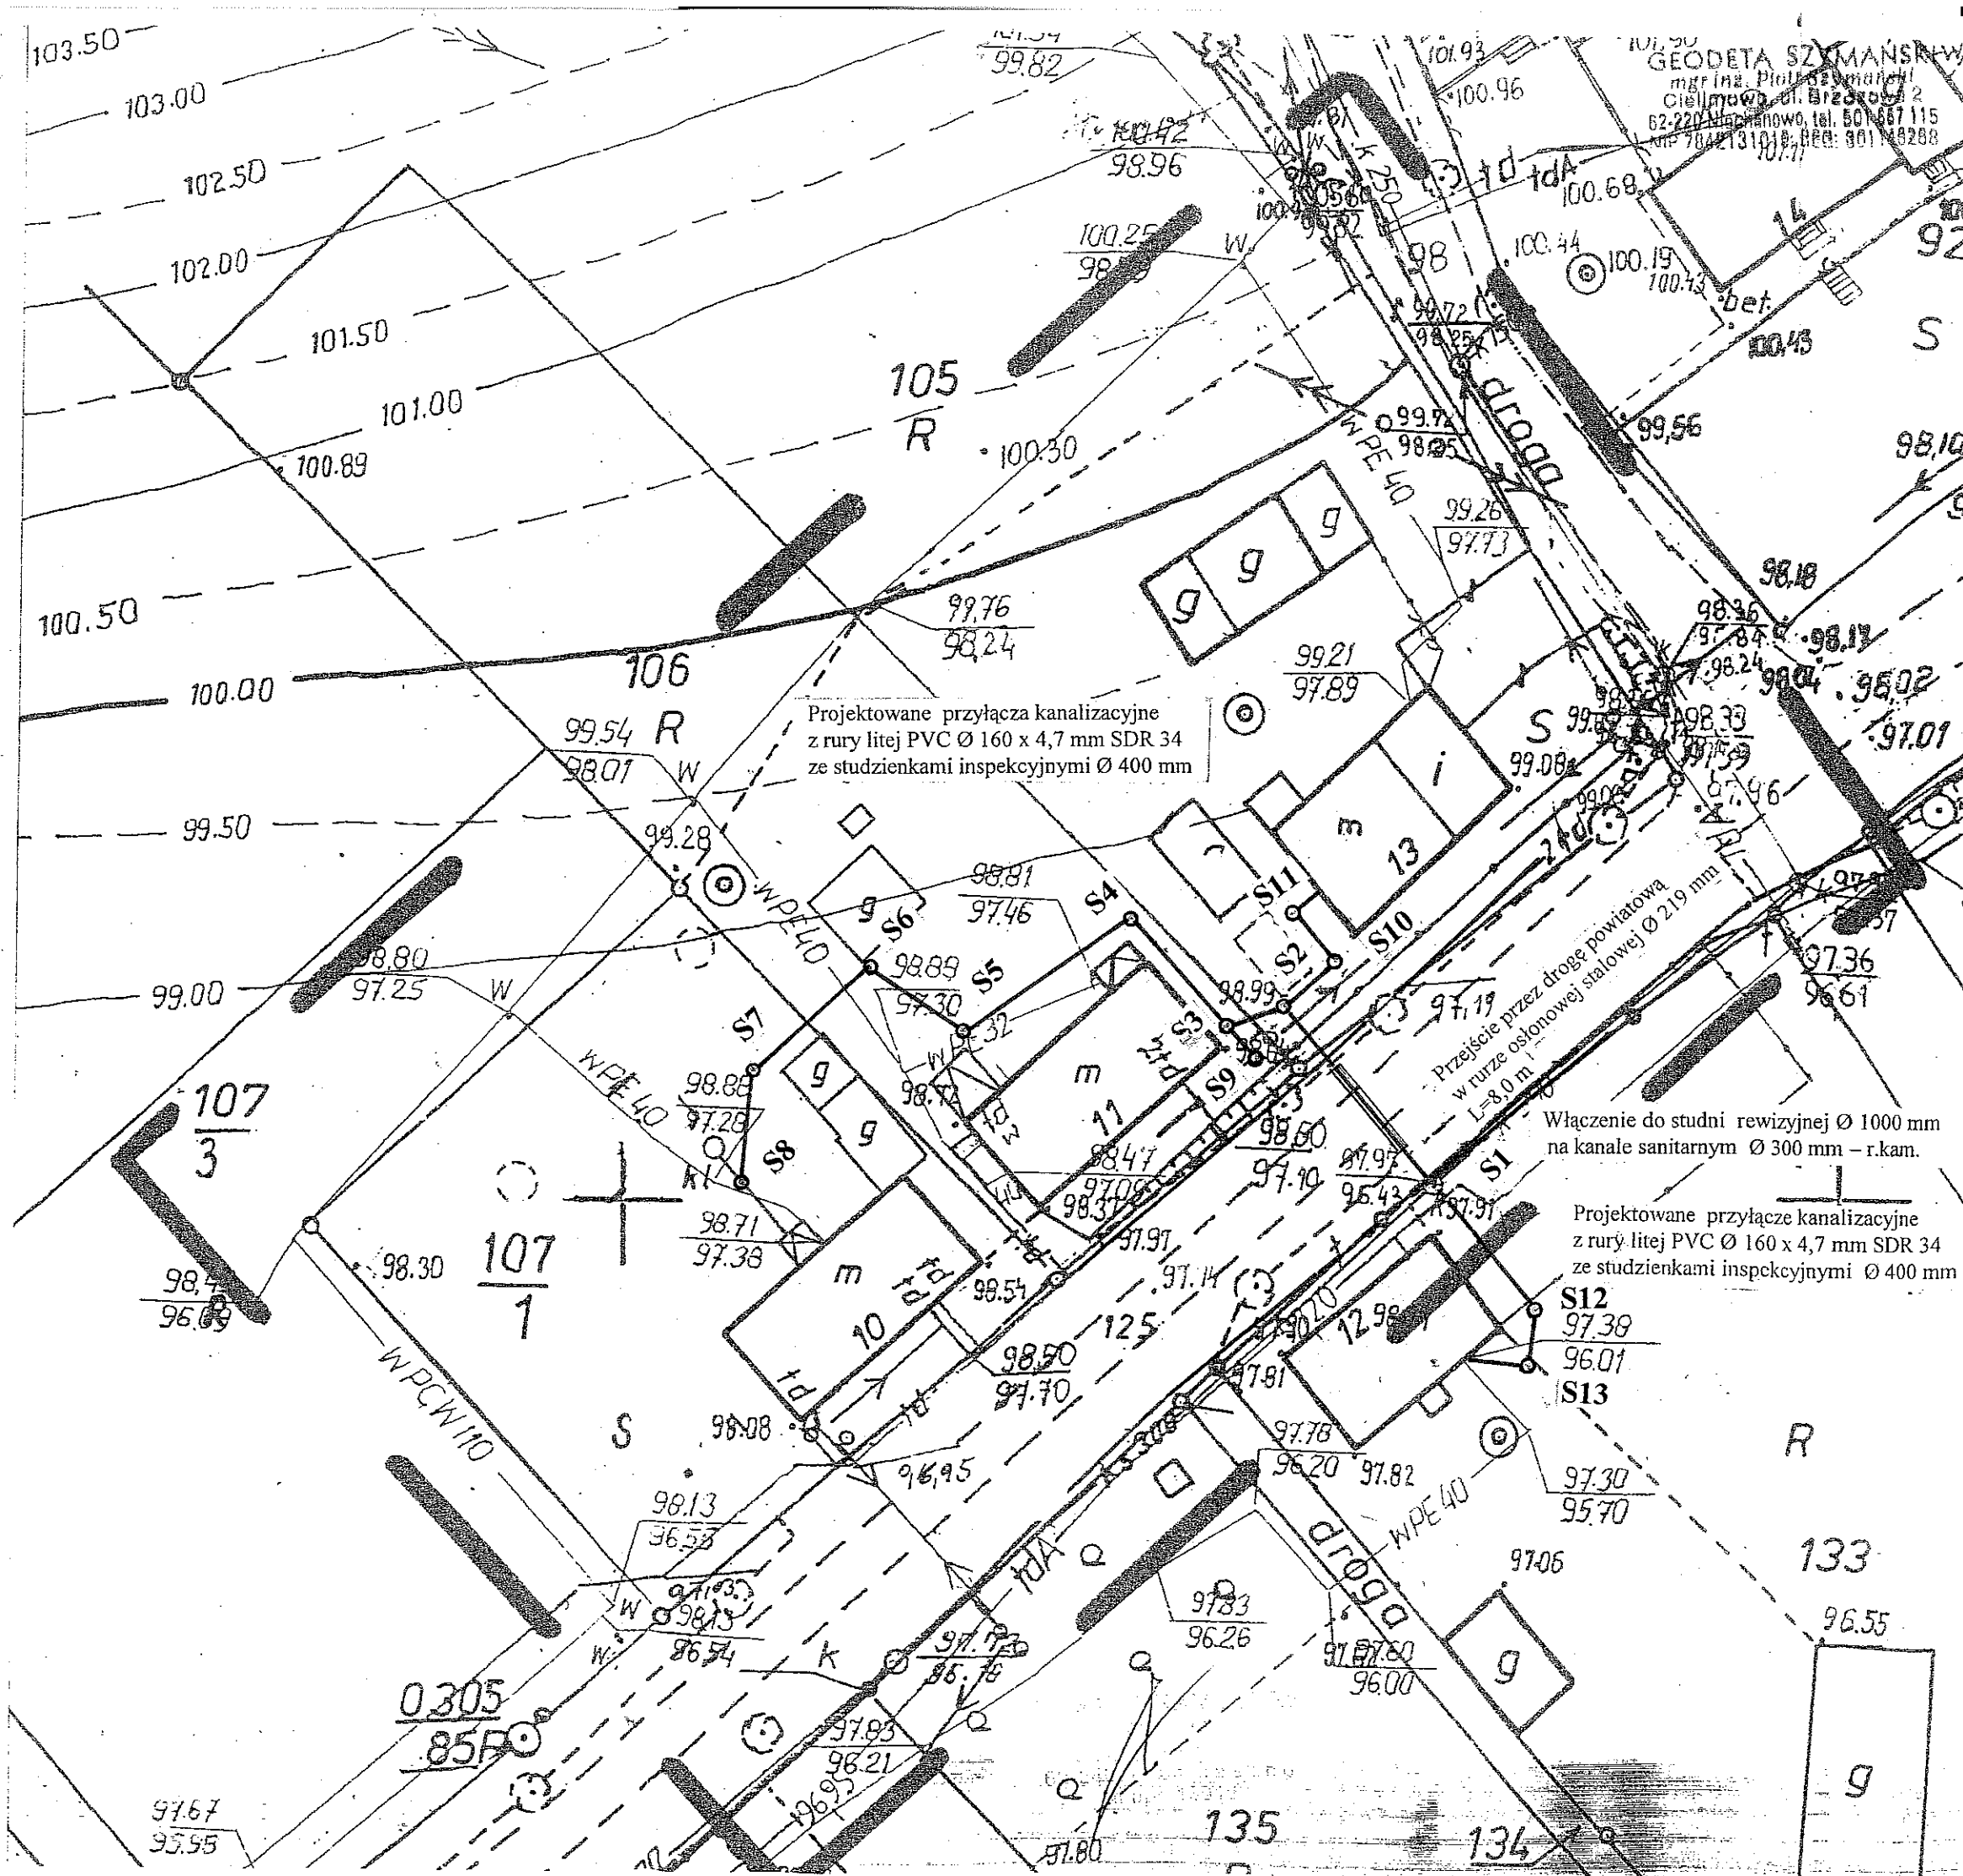

1. Przyłącze kanalizacyjne grupowe do budynków mieszkalnych nr 10, 11 i 13

L.p	Odcinek przyłącza kanalizacyjnego	Długość odcinka (m) między osiami studni	Rodzaj materiału	Średnica w mm	Spadek odcinka i - ‰	Nr i średnica studni rewizyjnej, rzędne studni rewizyjnej
1	2	3	4	5	6	7
1	S1-S2	18,00	PVC	160	10	„S-2” Ø 400 mm 98,85/96,86 m
2	S2-S3	4,50	PVC	160	15	„S-3” Ø 400 mm 98,60/96,75m
3	S3-S4	11,00	PVC	160	15	„S-4” Ø 400 mm 98,90/96,92m
4	S4-S5	16,00	PVC	160	10	„S-5” Ø 400 mm 98,85/97,08m
5	S5-S6	9,00	PVC	160	15	„S-6” Ø 400 mm 98,90/97,22m
6	S6-S7	12,00	PVC	160	15	„S-7” Ø 400 mm 98,85/97,40m
7	S7-S8	9,00	PVC	160	15	„S-8” Ø 400 mm 98,80/97,54m
8	S3-S9	3,50	PVC	160	15	„S-9” Ø 400 mm 98,35/96,80m
9	S2-S10	5,50	PVC	160	100	„S-10” Ø 400 mm 98,90/97,23m
10	S10-S11	5,00	PVC	160	100	„S-11” Ø 400 mm 99,20/97,73m
Ogółem:		93,50	PVC	160		Liczba studni 10

2. Przyłącze kanalizacyjne pojedyncze do budynku mieszkalnego nr 12

L.p	Odcinek przyłącza kanalizacyjnego	Długość odcinka (m) między osiami studni	Rodzaj materiału	Średnica w mm	Spadek odcinka i - ‰	Nr i średnica studni rewizyjnej, rzędne studni rewizyjnej
1	2	3	4	5	6	7
1	S1-S12	12,50	PVC	160	10	„S-2” Ø 400 mm 97,40/96,68m
2	S12-S13	4,50	PVC	160	10	„S-3” Ø 400 mm 97,35/96,73m
Ogółem:		17,00	PVC	160		Liczba studni 2

PROJEKT BUDOWLANY


PRZYŁĄCZY KANALIZACYJNYCH DO BUDYNKÓW MIESZKALNYCH NR 10, 11, 12 i 13 W RYBNIE WIELKIM


INWESTOR: Gmina Kiszkowo
ul. Szkolna 2
62-280 Kiszkowo

LOKALIZACJA: Rybno Wielkie, Gmina Kiszkowo
Dz. nr 107/1, 106, 105, 125 i 133



PLAN SYTUACYJNY SKALA 1:500

Obiekt: PRZYŁĄCZA KANALIZACYJNE DO BUDYNKÓW MIESZKALNYCH NR 10, 11, 12 i 13 W RYBNIE WIELKIM Inwestor: Gmina Kiszkowo, ul. Szkolna 2 62-280 Kiszkowo Lokalizacja: Rybno Wielkie, dz. nr 107/1, 106, 105, 125 i 133 Rysunek: PLAN SYTUACYJNY				
Opracował: Zbigniew Gronowicz		Uprawnienia budowlane Nr 203/88/Pw		
62-085 Skoki ul. Graniczna 22	Data: 12.07.2015	Podpis: [Podpis]	Skala: 1:1500	Nr rys: 1

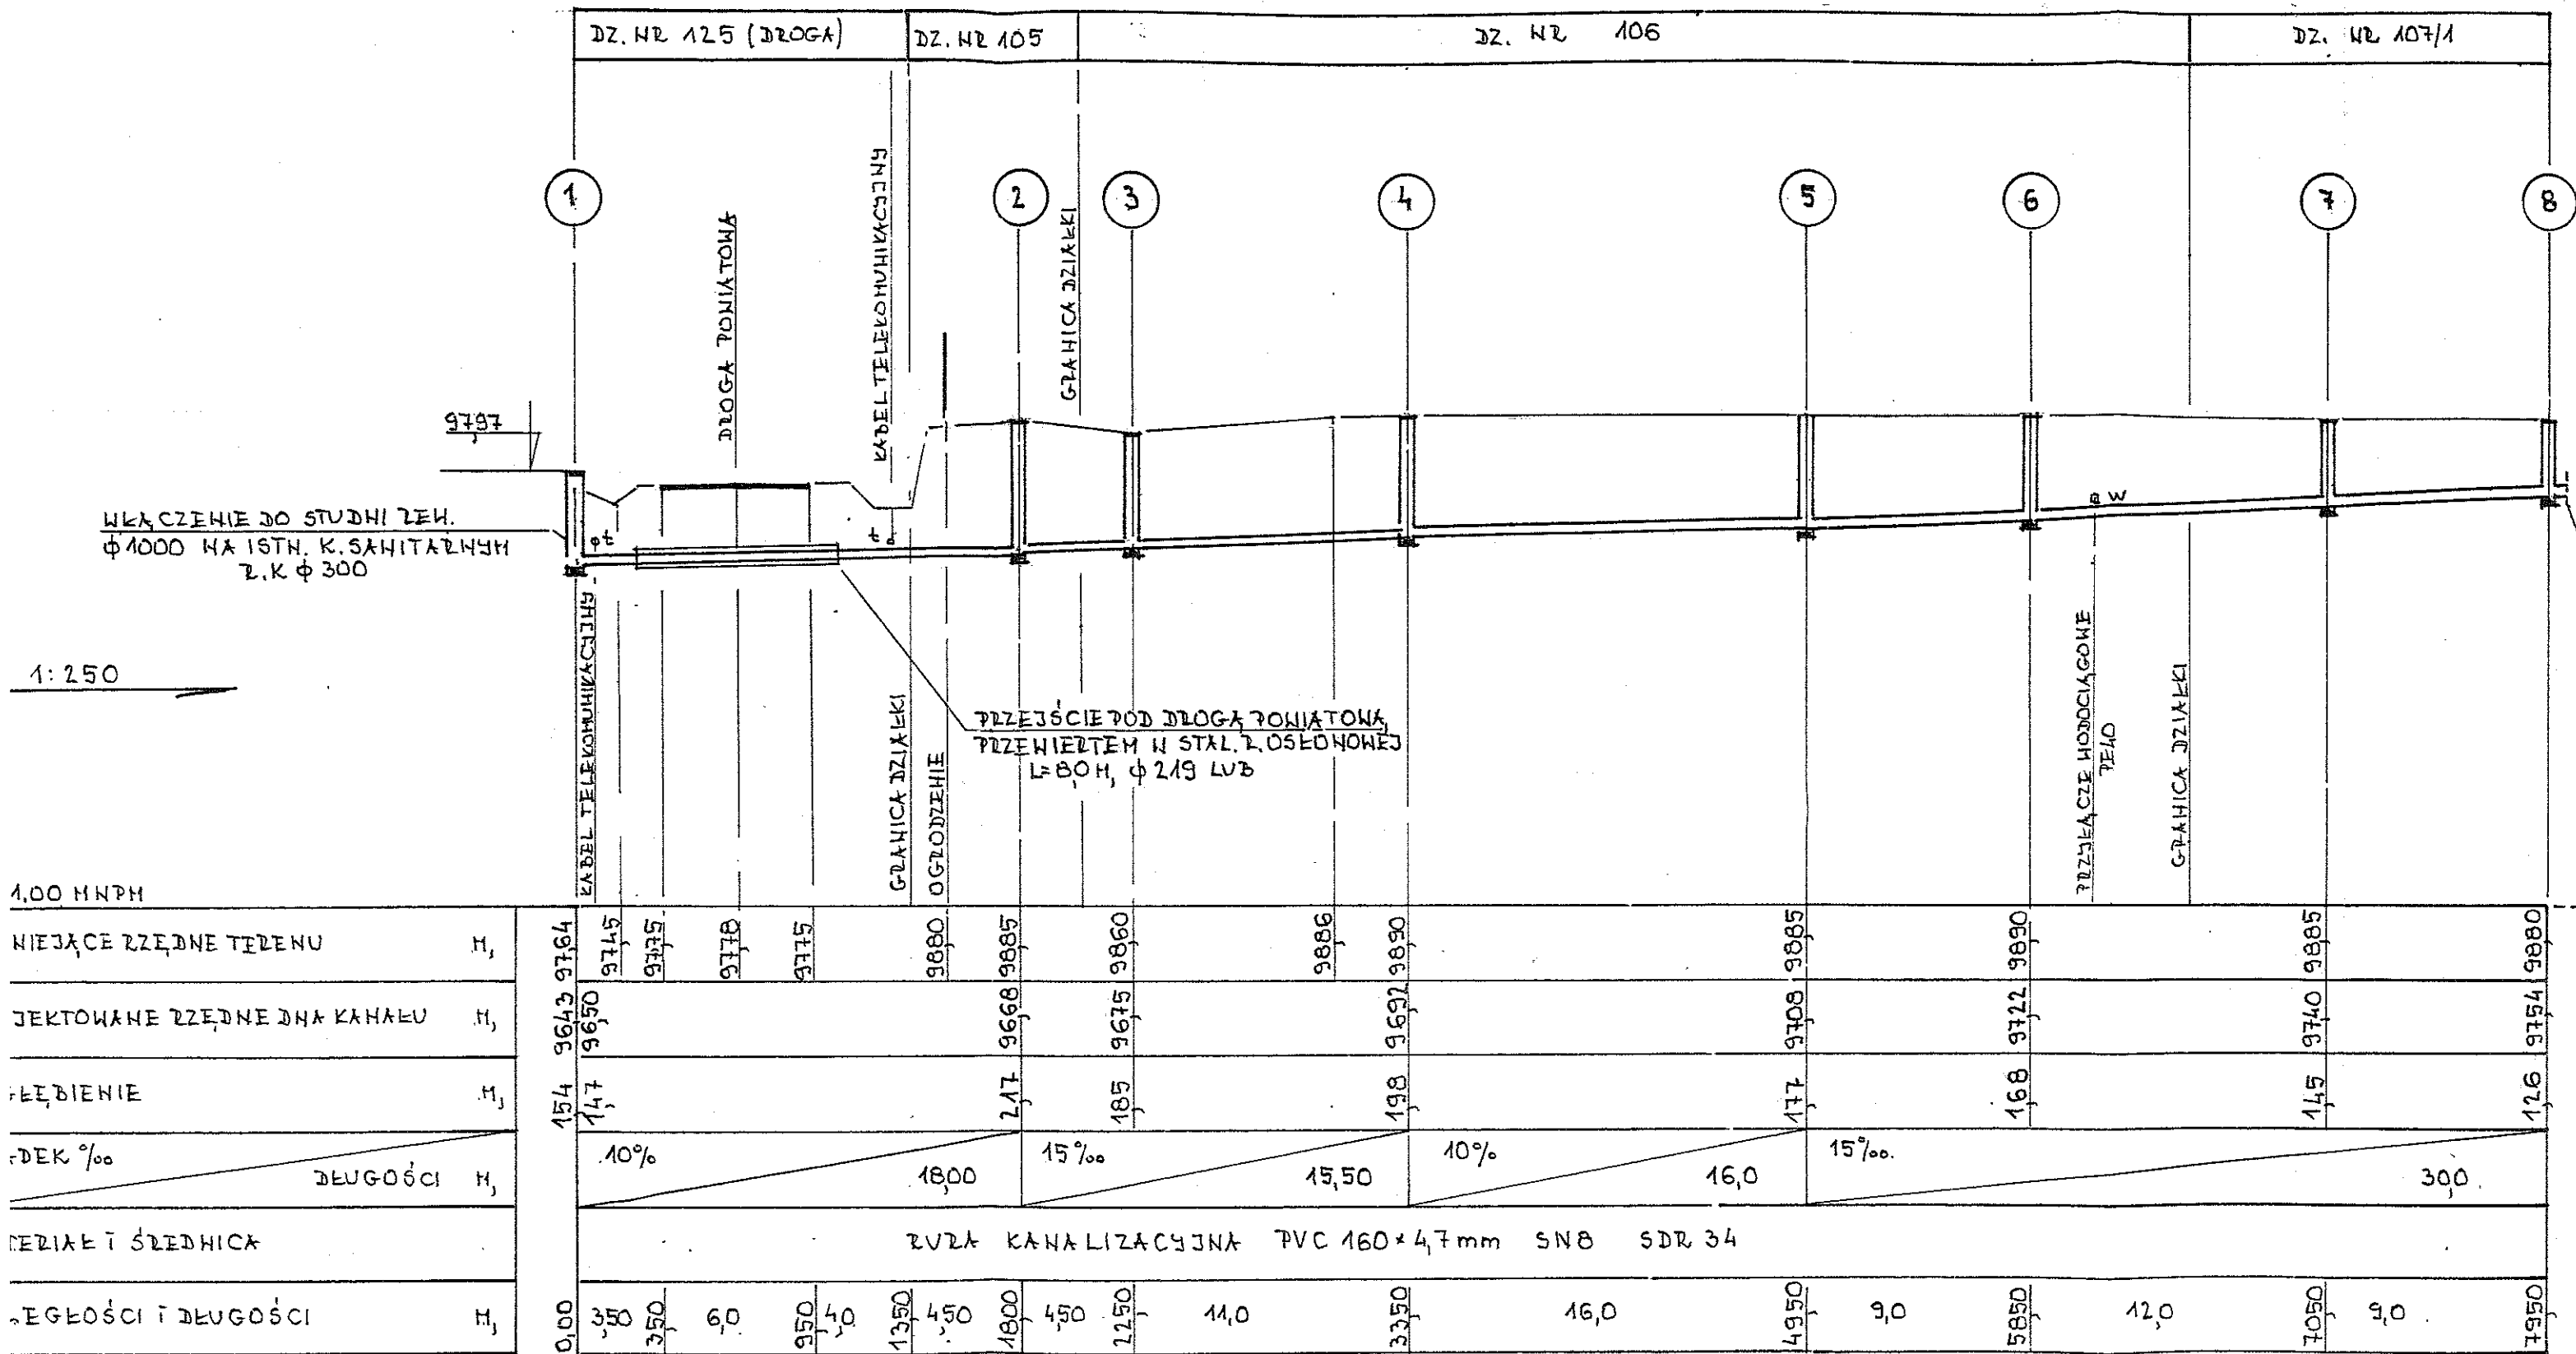

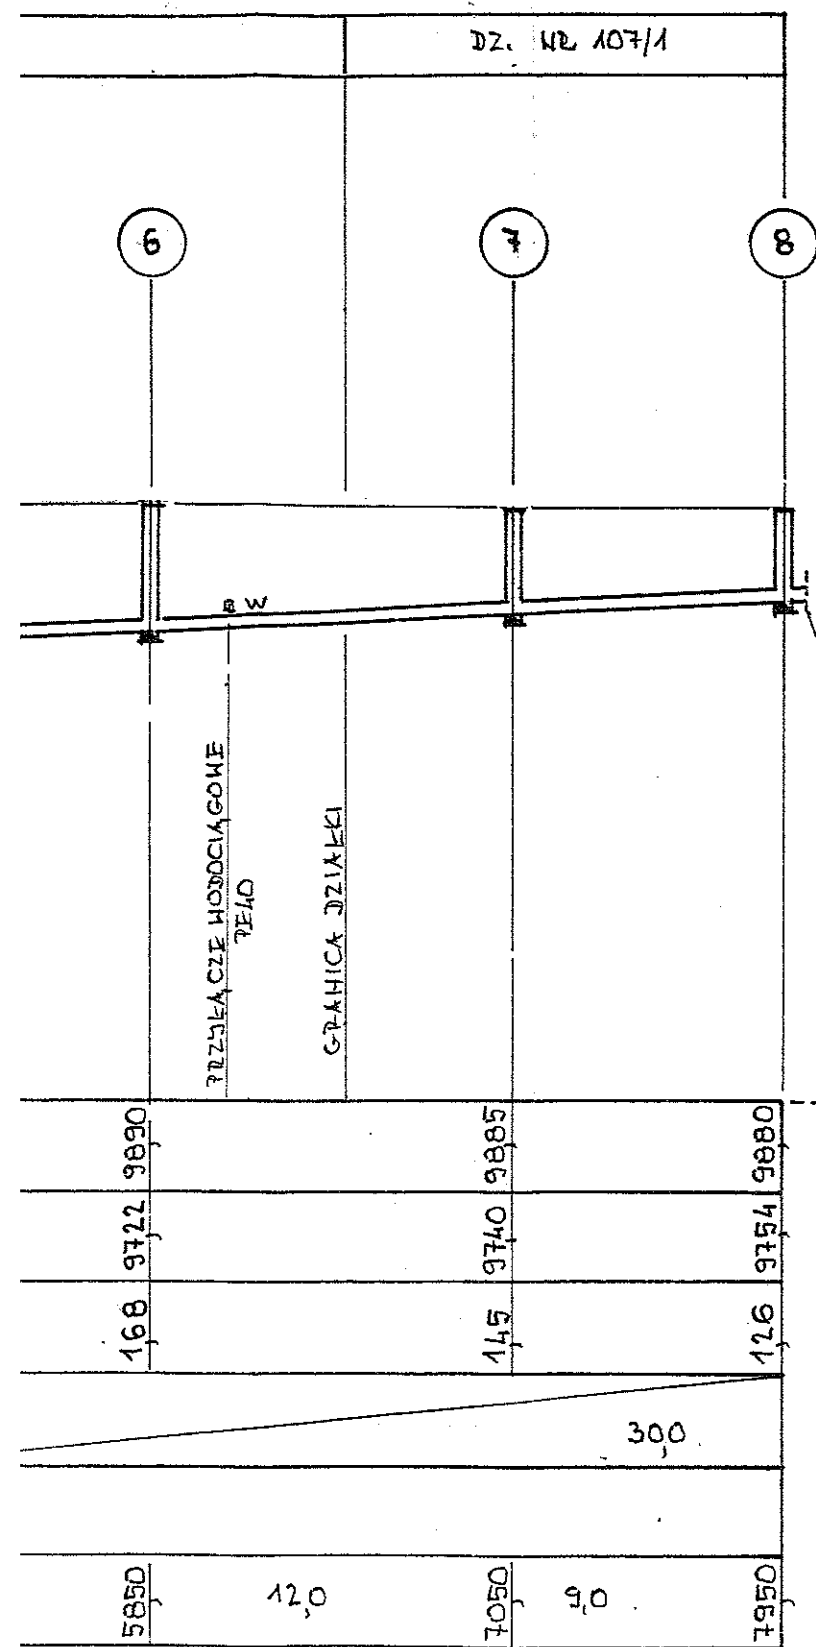

WŁĄCZENIE DO ISTN.
ODPŁYWO PVC 110

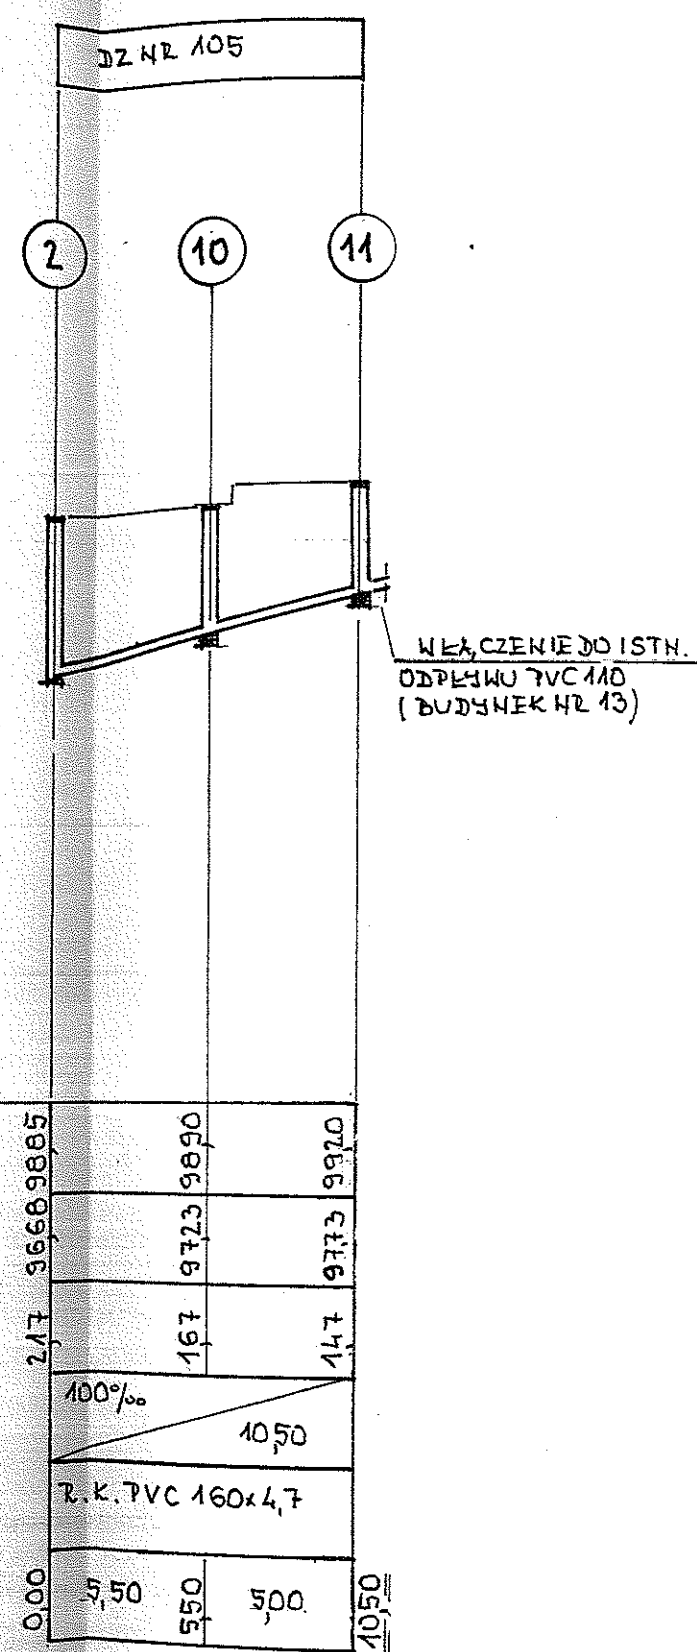
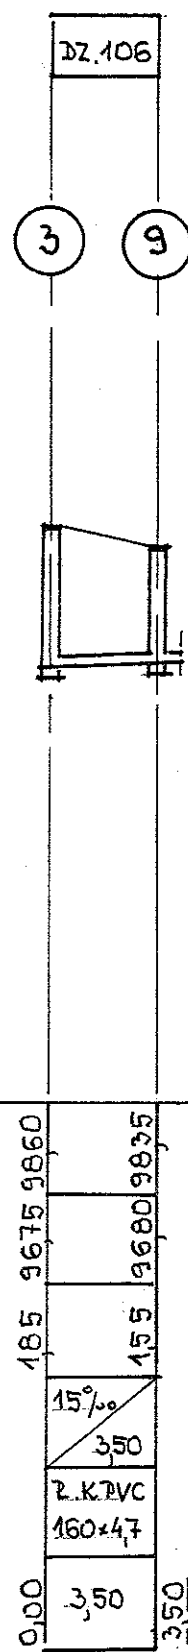


WŁĄCZENIE DO ISTN.
ODPŁYWO PVC 110
(BUDYNEK NR 13)

Zestawienie stud

Nr studz.	Typ rewizyjny Dn=
S2	Połączenie (dopływ i prawy)
S3	Połączenie (dopływ i prawy)
S4	Połączenie lewy
S5	Połączenie (dopływ i prawy)
S6	Połączenie lewy
S7	Połączenie lewy
S8	Połączenie lewy
S9	Połączenie prawy
S10	Połączenie lewy
S11	Połączenie prawy

Ob
Inw
Lok
Rys
Opr
Zbig
62-
ul. C

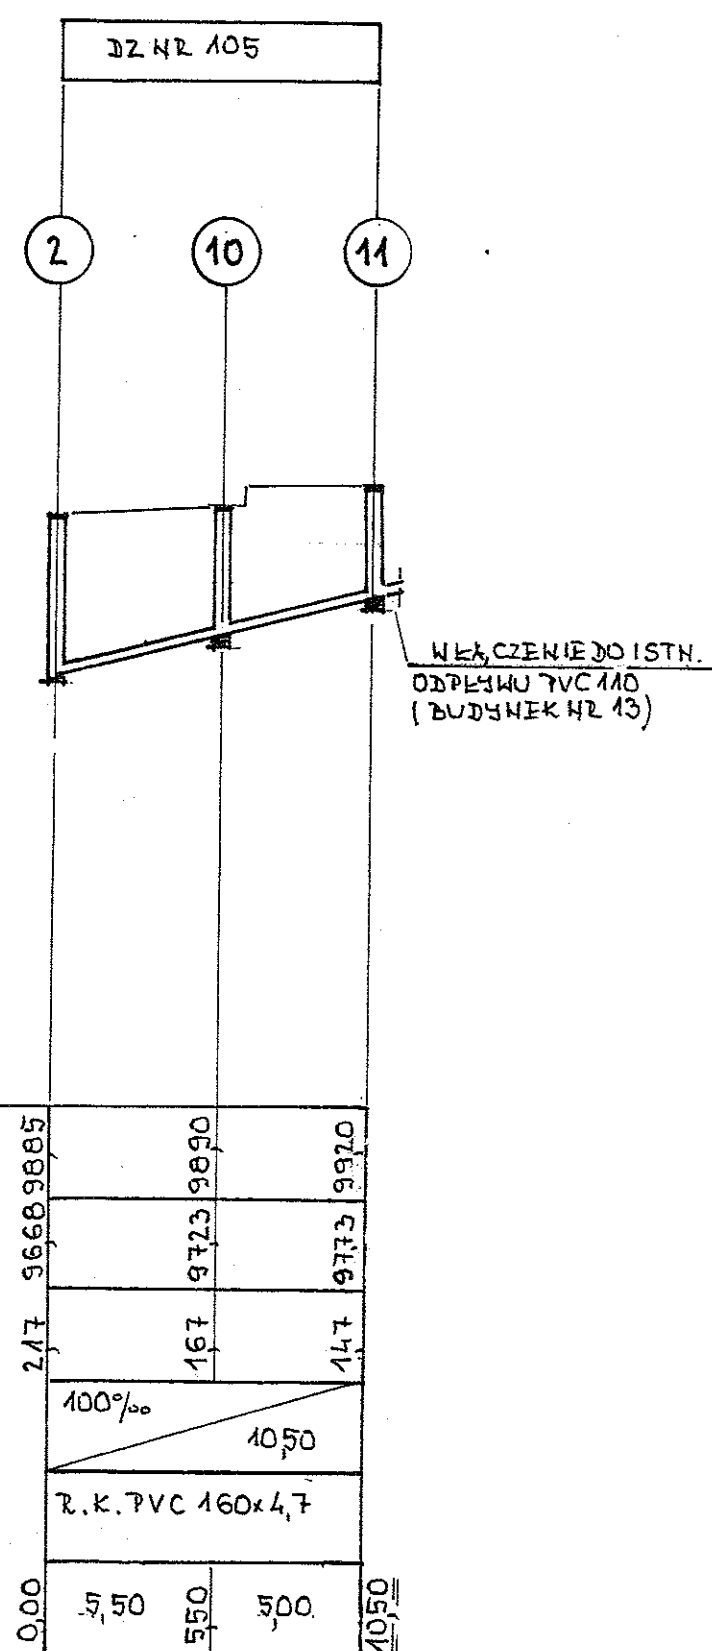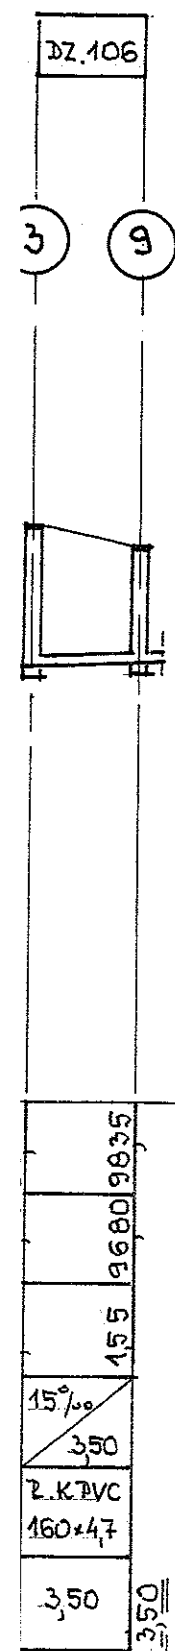

Zestawienie studzienek rewizyjnych z tworzyw sztucznych na przyłączy kanalizacyjnym grupowym do budynków nr 10, 11 i 13

Nr studz.	Typ studzienki rewizyjnej Dn=400 mm	Średnica kinety z PP mm	Wysokość studzienki m	Wysokość w (m) rury trzonowej PVC Ø 400 mm	Przykrycie studzienki
S2	Połączeniowa (dopływ lewy i prawy) typ 2	160/160	2,17	1,80	Rura teleskopowa Ø 315 mm z włazem żeliwnym D 400
S3	Połączeniowa (dopływ lewy i prawy) typ 2	160/160	1,85	1,48	Rura teleskopowa Ø 315 mm z włazem żeliwnym D 400
S4	Połączeniowa (dopływ lewy) typ3	160/160	1,98	1,61	Rura teleskopowa Ø 315 mm z włazem żeliwnym D 400
S5	Połączeniowa (dopływ lewy i prawy) typ 2	160/160	1,77	1,40	Rura teleskopowa Ø 315 mm z włazem żeliwnym D 400
S6	Połączeniowa (dopływ lewy) typ3	160/160	1,68	1,31	Rura teleskopowa Ø 315 mm z włazem żeliwnym D 400
S7	Połączeniowa (dopływ lewy) typ3	160/160	1,45	1,08	Rura teleskopowa Ø 315 mm z włazem żeliwnym D 400
S8	Połączeniowa (dopływ lewy) typ3	160/160	1,26	0,89	Rura teleskopowa Ø 315 mm z włazem żeliwnym D 400
S9	Połączeniowa (dopływ prawy) typ4	160/160	1,55	1,18	Rura teleskopowa Ø 315 mm z włazem żeliwnym D 400
S10	Połączeniowa (dopływ lewy) typ3	160/160	1,67	1,30	Rura teleskopowa Ø 315 mm z włazem żeliwnym D 400
S11	Połączeniowa (dopływ prawy) typ4	160/160	1,47	1,10	Rura teleskopowa Ø 315 mm z włazem żeliwnym D 400


Obiekt: PRZYŁĄCZA KANALIZACYJNE DO BUDYNKÓW MIESZKALNYCH NR 10, 11, 12 i 13 W RYBIE WIELKIM Inwestor: Gmina Kiszkowo, ul. Szkolna 2 62-280 Kiszkowo Lokalizacja: Rybno Wielkie, dz. nr 107/1, 106, 105, 125 i 133 Rysunek: PROFIL PODŁUŻNY PRZYŁĄCZA KANALIZACYJNEGO DO BUDYNKÓW Nr 10, 11 i 13				
Opracował: Zbigniew Gronowicz		Uprawnienia budowlane Nr 203/88/Pw		
62-085 Skoki ul. Graniczna 22	Data: 11.07.2012	Podpis: 	Skala: 1:100/250	Nr rys: 2

DO BUDYN

Zestawienie studzien

Nr studzienki	Typ studzienki rewizyjnej Dn=400 mm
S12	Połączenie (dopływ typ 4
S13	Połączenie (dopływ typ 4

Obiekt:
Inwestor:
Lokalizacja:
Rysunek:
Opracował: Zbigniew G
62-085 S
ul. Granic

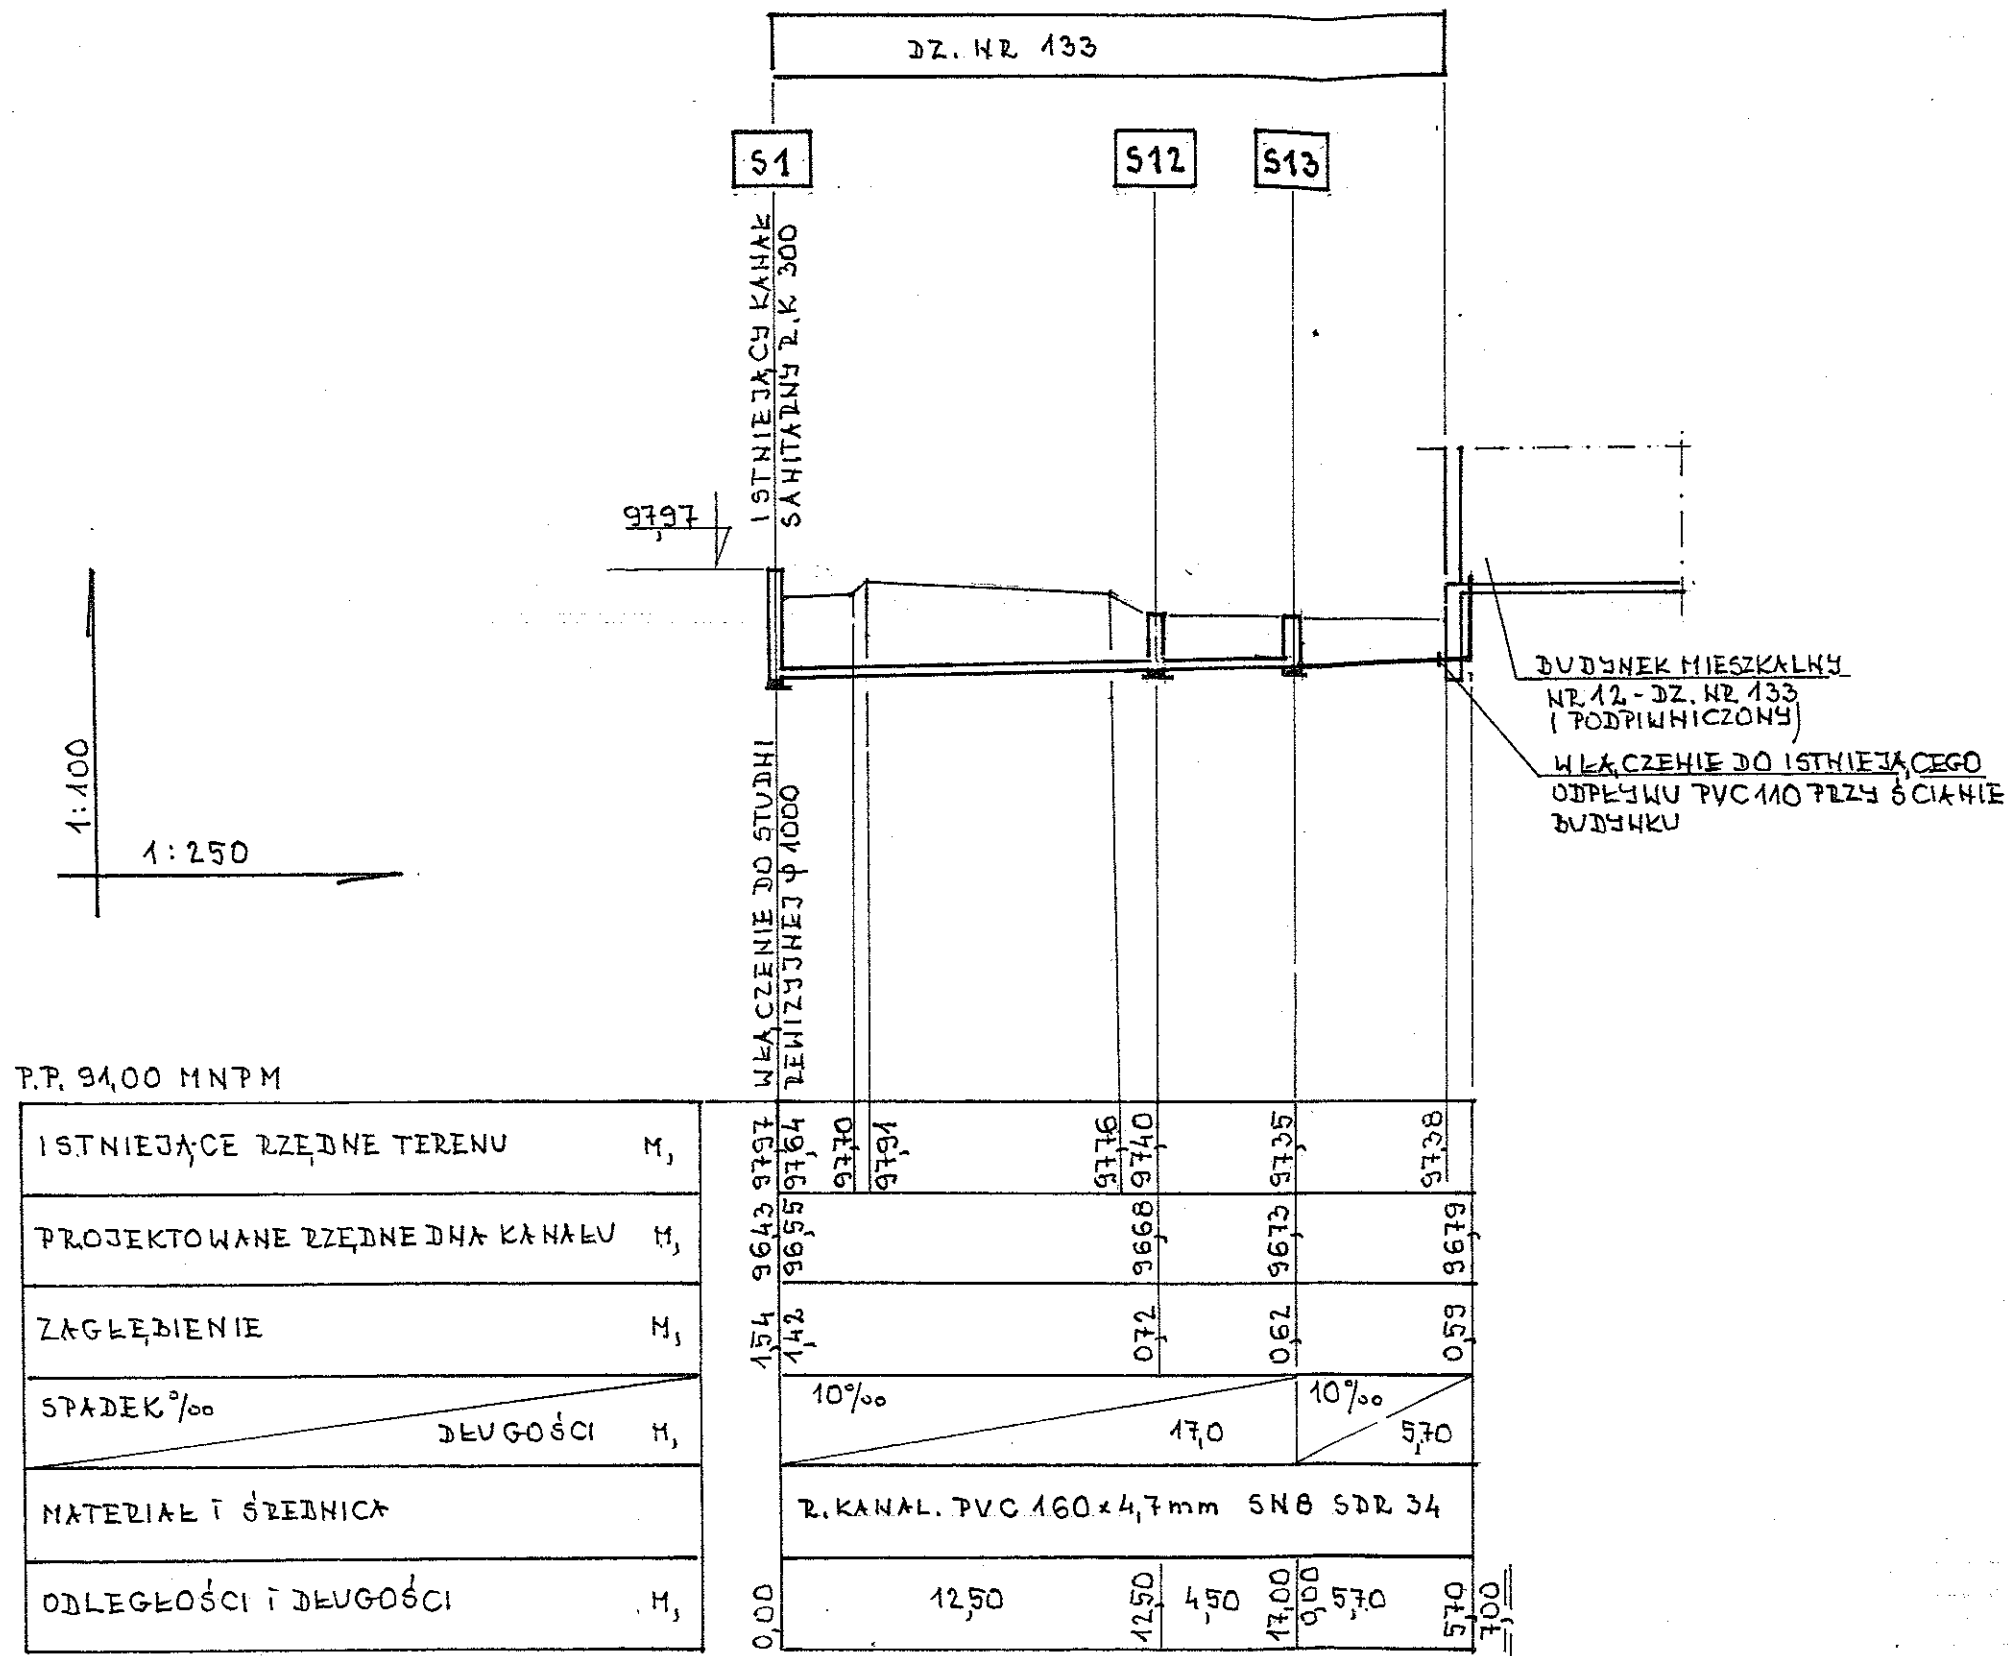


DZ. NR 133

S12

S13

BUDYNEK MIESZKALNY
NR 12 - DZ. NR 133
(PODPIWNICZONY)
WŁĄCZENIE DO ISTNIEJĄCEGO
ODPEŁNIU PVC 110 PRZY ŚCIĄNIĘ
BUDYNKU

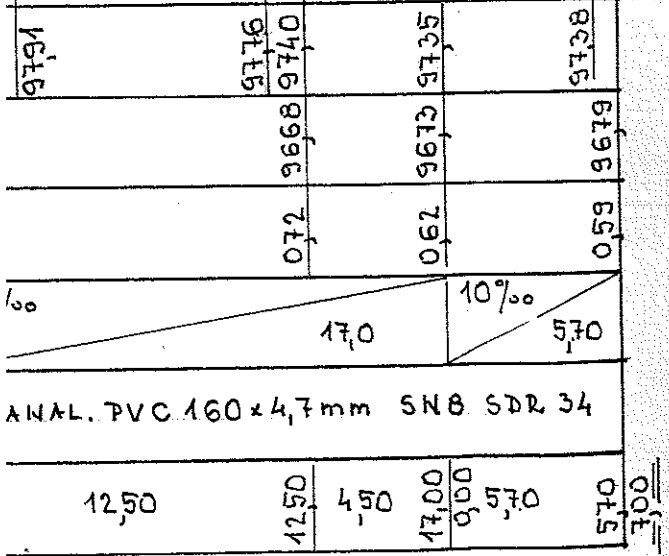

PRZYŁĄCZE KANALIZACYJNE
DO BUDYNKU MIESZKALNEGO NR 12 W RYBNIE WIELKIM

PROFIL PODŁUŻNY

SKALA 1:100/250

Zestawienie studzienek rewizyjnych z tworzyw sztucznych na przyłączy kanalizacyjnym
pojedynczym do budynku nr 12

Nr studzienki	Typ studzienki rewizyjnej Dn=400 mm	Średnica kinety z PP mm	Wysokość studzienki m	Wysokość w (m) rury trzonowej PVC Ø 400 mm	Przykrycie studzienki
S12	Połączeniowa (dopływ prawy) typ 4	160/160	0,72	0,35	Rura teleskopowa Ø 315 mm z włazem żeliwnym D 400
S13	Połączeniowa (dopływ prawy) typ 4	160/160	0,59	0,22	Rura teleskopowa Ø 315 mm z włazem żeliwnym D 400

Obiekt: PRZYŁĄCZA KANALIZACYJNE DO BUDYNKÓW MIESZKALNYCH NR 10, 11, 12 i 13 W RYBNIE WIELKIM				
Inwestor: Gmina Kiszkowo, ul. Szkolna 2 62-280 Kiszkowo				
Lokalizacja: Rybno Wielkie, dz. nr 107/1, 106, 105, 125 i 133				
Rysunek: PROFIL PODŁUŻNY PRZYŁĄCZA KANALIZACYJNEGO DO BUDYNKU Nr 12				
Opracował: Zbigniew Gronowicz	Uprawnienia budowlane Nr 203/88/Pw			

IV. WYKAZ DECYZJI, UZGODNIEŃ I OPINII