


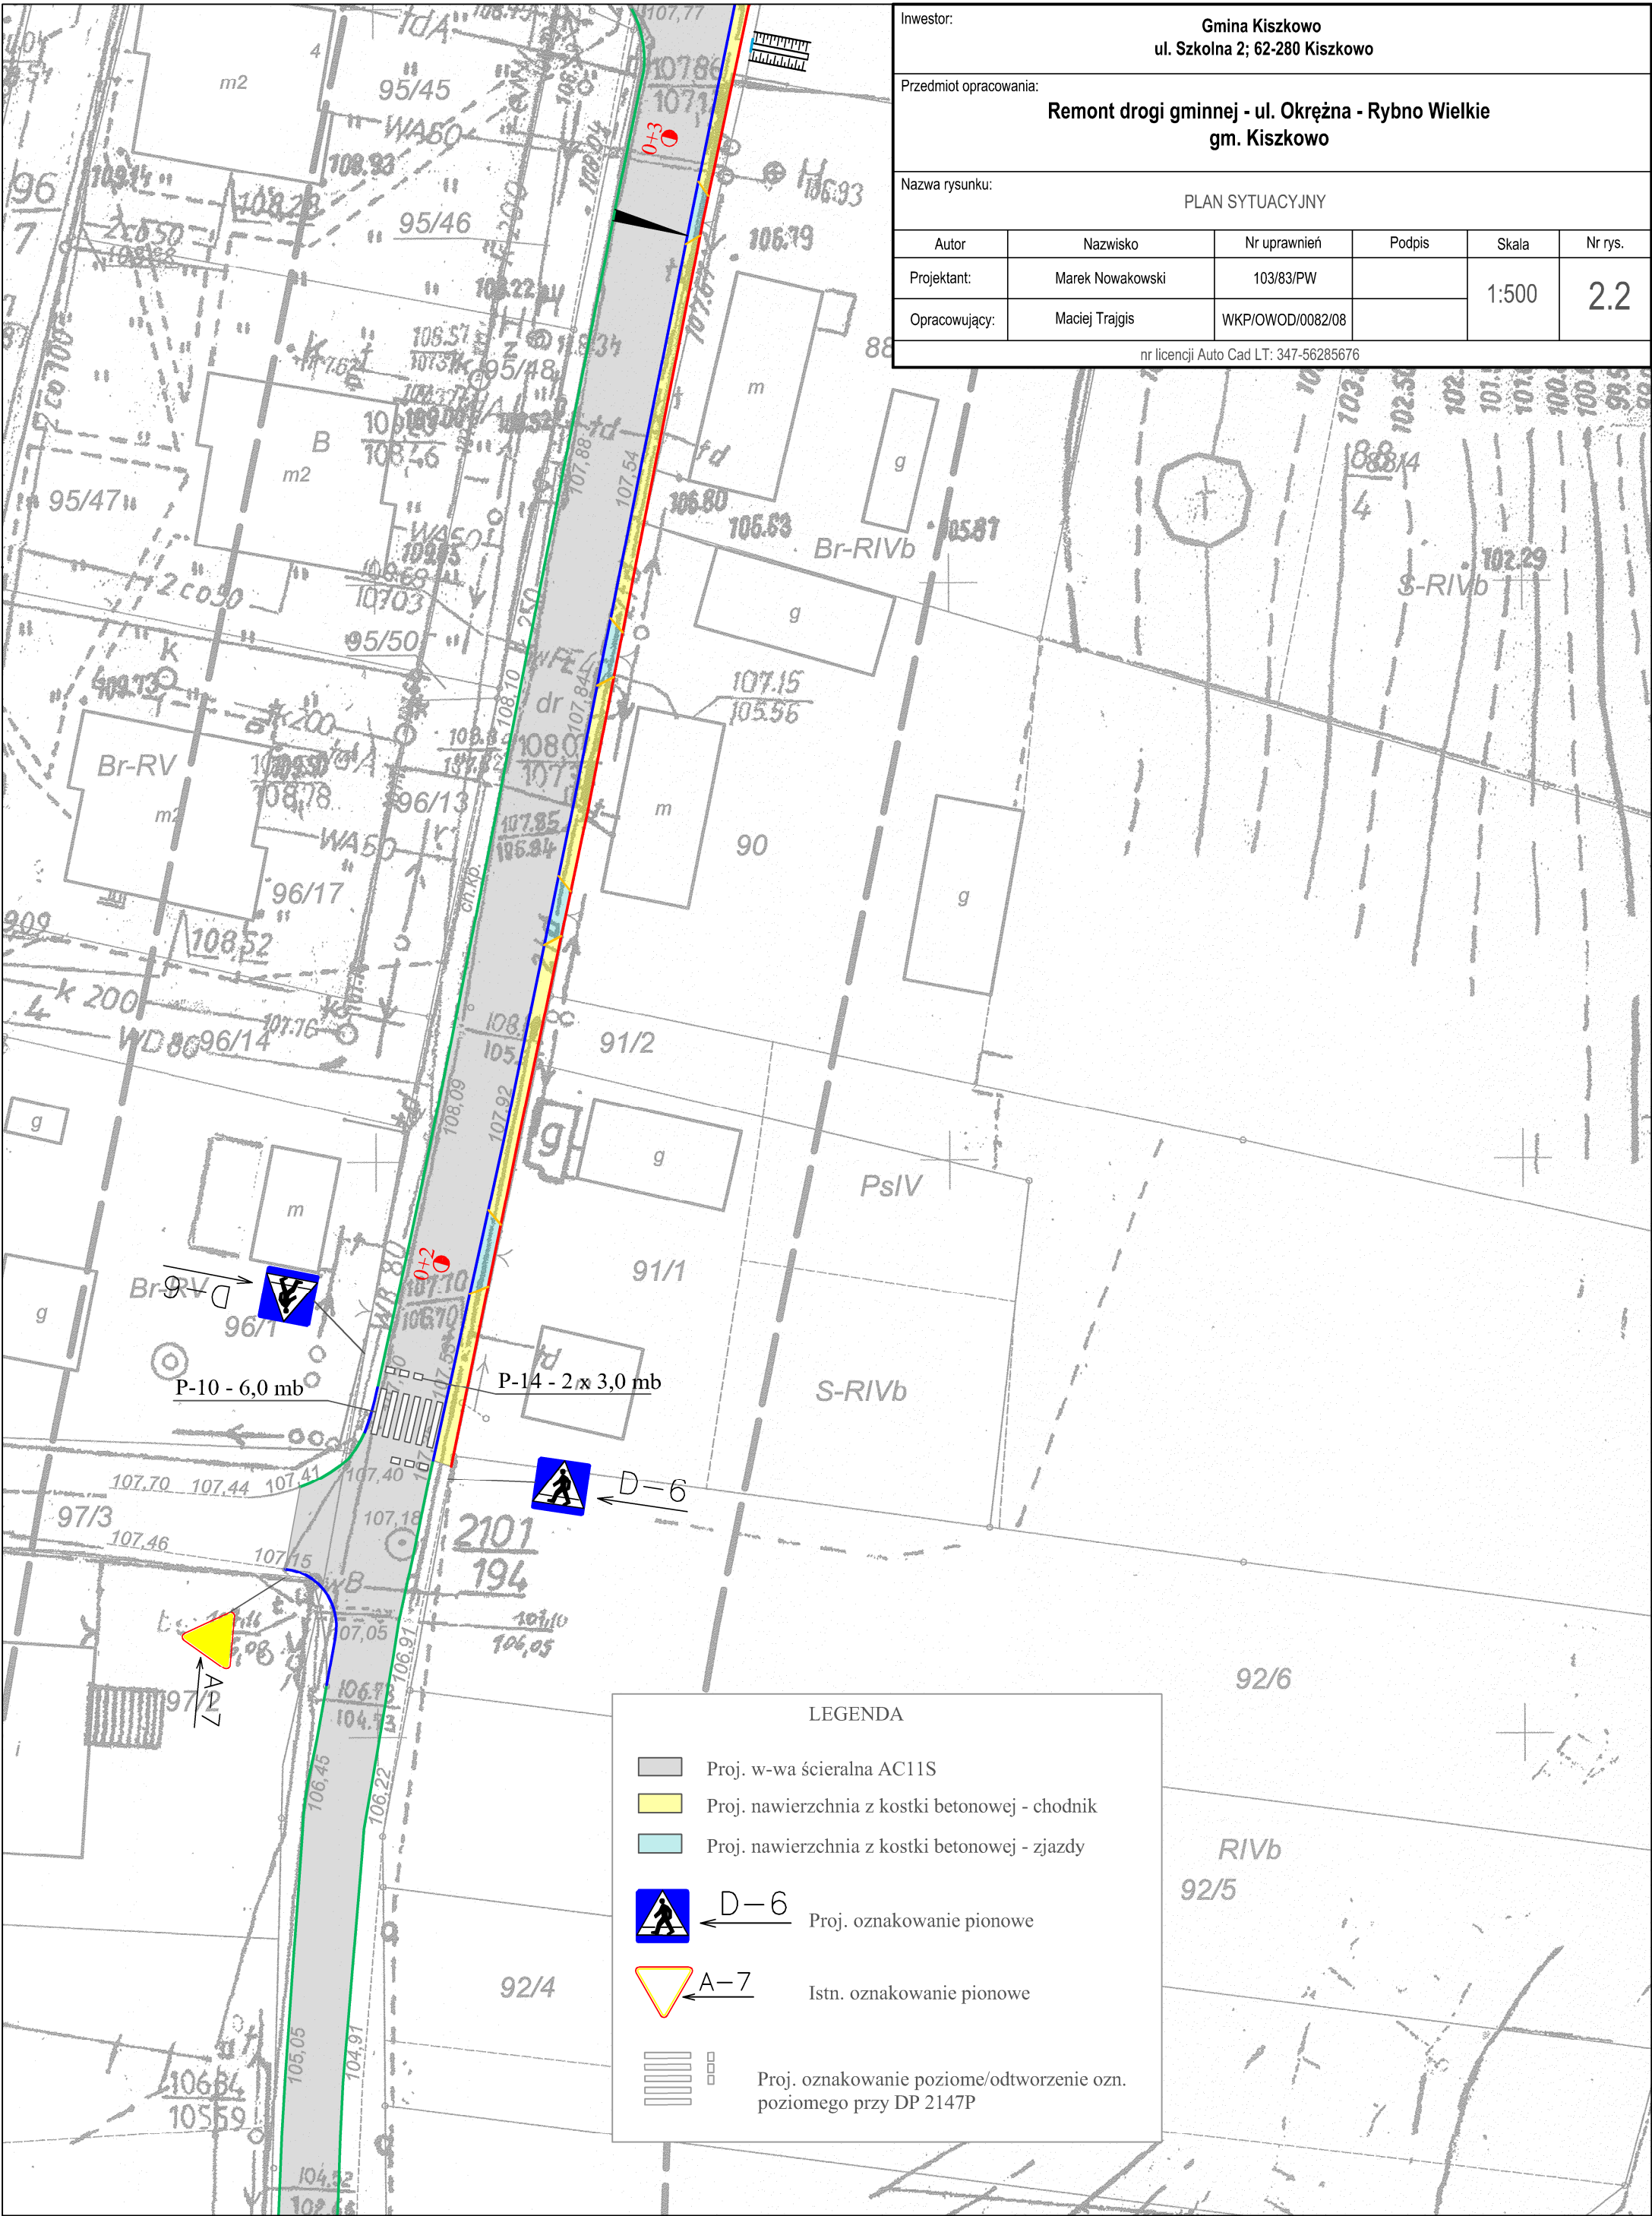

Inwestor: Gmina Kiszkowo ul. Szkolna 2; 62-280 Kiszkowo					
Przedmiot opracowania: Remont drogi gminnej - ul. Okrężna - Rybno Wielkie gm. Kiszkowo					
Nazwa rysunku: PLAN SYTUACYJNY					
Autor	Nazwisko	Nr uprawnień	Podpis	Skala	Nr rys.
Projektant:	Marek Nowakowski	103/83/PW		1:500	2.2
Opracowujący:	Maciej Trajgis	WKP/OWOD/0082/08			
nr licencji Auto Cad LT: 347-56285676					