

III. CZĘŚĆ RYSUNKOWA

Przyłącze kanalizacyjne „PK1” PVC 160 do budynku –Okrężna nr 3

L.p.	Odcinek przyłącza	Długość odcinka między osiami studni w m	Rodzaj materiału i średnica	Spadek kanału w ‰	Różne studzienek rewizyjnych w m	Nr, średnica i głębokość studzienki rewizyjnej nie-włazkowej z tworzyw sztucznych
1	2	3	4	5	6	7
1.	S0-S1	13,50	PVC 160	10,0	107,46/105,60	Studnia „S1” Ø 400mm o głębokości: 1,86 m
2.	S1-S2	15,50	PVC 160	10,0	107,35/105,76	Studnia „S2” Ø 400mm o głębokości: 1,59 m
3.	S2-S3	14,50	PVC 160	10,0	106,96/105,91	Studnia „S3” Ø 400mm o głębokości: 1,05 m
4.	S3-S4	3,50	PVC 160	10,0	107,00/105,95	Studnia „S4” Ø 400mm o głębokości: 1,05 m
OGÓŁEM:			PVC 160	47,00		Studnie Ø 400mm -4szt

MAPA SYTUACYJNO-
WYSOKOŚCIOWA

Skala 1:500
(powiększenie)

Nr KERG 314-4/2012
Nr Dz. Z. 1706/2012

Woj. wielkopolskie
Powiat gnieźnieński
Gmina Kiszewo
Obwód Rybno Wielkie
Ark. 2 Dz. wg zasięgu
Sekcja 413.413.161

Stan na dzień : 18.02.2012

ZASIEG AKTUALIZACJI

WOLNO REPRODUKOWAĆ
PO NANIESIENIU PROJEKTU

Nie wydłużać się istnienia w terenie innych urządzeń podziemnych, dla których brak było informacji branżowych i nie zostały odnotowane w czasie inwentaryzacji geodezyjnej aparaturą elektroniczną

Wszelkie trwałe obiekty budowlane podlegają wytyczeniu przez jednostki wykonawstwa geodezyjnego (Ustawa z dnia 17.05.1989 roku Prawo Geodezyjne Kartograficzne Art.27 ust.2 pkt.2 Dz.U. Nr 20, oraz Ustawa z dnia 7.07.1994- Prawo Budowlane Art. 43 p.1 Dz.U. Nr 89/94

Mapa niniejsza może służyć do celów


TOMASZ PRZEMYSŁEK
geodeza
ul. Miłkiewicza 31
62-240 Rzemieszno
KOD UDR. 13019
GEORĘTA SZYMAŃSKI
mgr inż. geodeta
Ciechanowo, ul. Brzozowa 2
62-220 Niechanowo, tel 501 667 115
NIP 782131879, REG 1481146948

Starostwo Powiatowe w Gnieźnie
Powiatowy Ośrodek Dokumentacji
Geodezyjnej i Kartograficznej

W obszarze oznaczonym linią
i zawiadomienie, pod nr
Niniejsza mapa może służyć do celów geodezyjnych.
Projektowane urządzenia budowlane wytyczono
pozwolenia na budowę podlegające wytyczeniu
i inwentaryzacji powiatowej przez jednostki
uprawnione do wytyczenia plac. geod. przez
zgodnie z art. 12 ustawy z dn. 17.06.1989-
Prawo geodezyjne i kartograficzne (Dz.U. nr 20, poz. 934)


L.p.	Odcinek przyłącza	Długość odcinka między osiami studni w m	Rodzaj materiału i średnica	Spadek kanału w ‰	Różne studzienek rewizyjnych w m	Nr, średnica i głębokość studzienki rewizyjnej nie-włazkowej z tworzyw sztucznych
1	2	3	4	5	6	7
1.	S4-S5	6,50	PVC 160	10,0	107,30/105,67	Studnia „S5” Ø 400mm o głębokości: 1,63 m
2.	S5-S6	10,00	PVC 160	10,0	106,87/105,77	Studnia „S6” Ø 400mm o głębokości: 1,10 m
OGÓŁEM:			PVC 160	16,50		Studnie Ø 400mm -2szt

Przyłącze kanalizacyjne „PK2” PVC 160 do budynku –Okrężna nr 4

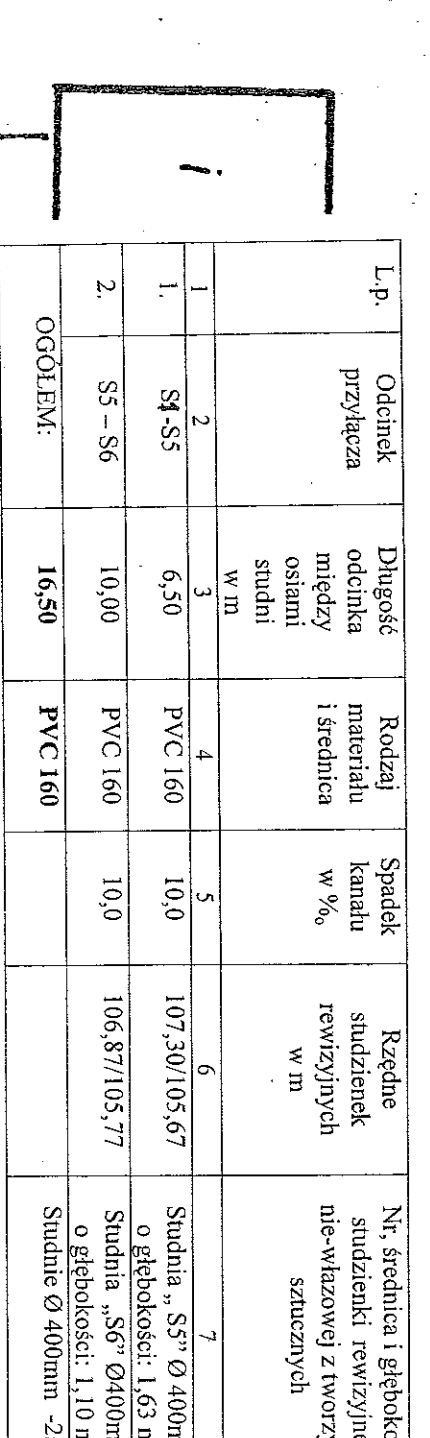

L.p.	Odcinek przyłącza	Długość odcinka między osiami studni w m	Rodzaj materiału i średnica	Spadek kanału w ‰	Różne studzienek rewizyjnych w m	Nr, średnica i głębokość studzienki rewizyjnej nie-włazkowej z tworzyw sztucznych
1	2	3	4	5	6	7
1.	S4-S5	6,50	PVC 160	10,0	107,30/105,67	Studnia „S5” Ø 400mm o głębokości: 1,63 m
2.	S5-S6	10,00	PVC 160	10,0	106,87/105,77	Studnia „S6” Ø 400mm o głębokości: 1,10 m
OGÓŁEM:			PVC 160	16,50		Studnie Ø 400mm -2szt

Ręczne udzielenek wizyjnych w m	Nr. średnica i głębokość studzienki rewizyjnej nie-włazowej z tworzywa sztywnych
6	7
7,46/105,60	Studnia „S1” Ø 400mm o głębokości: 1,86 m
7,35/105,76	Studnia „S2” Ø 400mm o głębokości: 1,59 m
7,96/105,91	Studnia „S3” Ø 400mm o głębokości: 1,05 m
7,00/105,95	Studnia „S4” Ø 400mm o głębokości: 1,05 m
	Studnie Ø 400mm -4szt

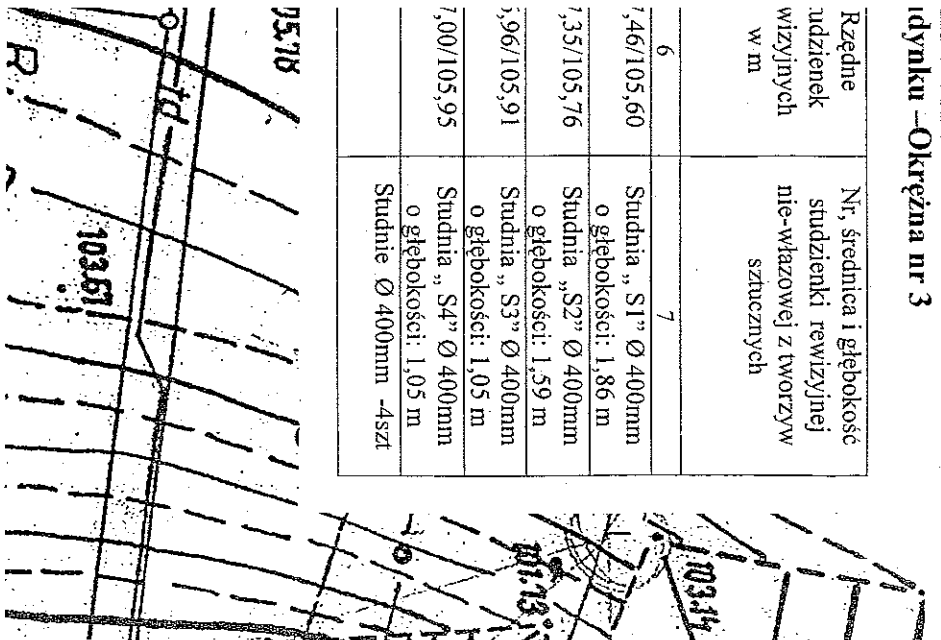

APA SYTUACYJNO- WYSOKOŚCIOWA

Skala 1:500

(powiększenie)

Nr KERG	314-4/2012
Nr Dz. Z.	1706/2012

Nr KERG	314-4/2012
Nr Dz. Z.	1706/2012

Woj. wielkopolskie
Powiat gnieźnieński

Gmina Kiskowo

Obręb Rybno Wielkie
Ark. 2 Dz. wg zasięgu
Sekcja 413.413.161

Stan na dzień : 18.02.2012

ZASIEG AKTUALIZACJI

WOLNO REPRODUKOWAĆ
PO NANTESIENIU PROJEKTU

Nie wyklucza się istnienia w terenie innych urządzeń podziemnych, dla których brak było informacji branżowych i nie zostały odnotowane w czasie inwentaryzacji geodezyjnej aparaturą elektroniczną.

Wszelkie trwałe obiekty budowlane podlegają wytyczeniu przez jednostki wykonawstwa geodezyjnego (Ustawa z dnia 17.05.1989 roku Prawo Geodezyjne Kartograficzne Art.27 ust.2 pkt.2 Dz.U. Nr 20, oraz Ustawa z dnia 7.07.1994- Prawo Budowlane Art. 43 p.1 Dz.U. Nr 89/94

Mapa niniejsza może służyć do celów

projektowych

Nowicza 31
Zemeshno
or. 13019

GEODETA SZYMAŃSKI
mgr inż. Piotr Szymański
Ciechmowo, W. Brzozowa 2
62-220 Niechamowo, tel. 501 667 115
NIP: 762-220-01-01, REGON: 141176220

stwo Powiatowe w Gnieźnie
łowy Ośrodek Dokumentacji
dzeynej i Kartograficznej,






[Signature]

INVESTOR:

Gmina Kiszko
ul. Szkolna 2
62-280 Kiszko

LOKALIZACJA:

Rybnio Wielkie, Gmina Kiszewo
Dz. nr 91/1, 91/2, 90, 93/3



**PRZYŁĄCZA KANALIZACYJNEGO „PK1” i „PK2” DO BUDYNKU
MIESZKALNEGO NR 3 i Nr 4 PRZY UL. OKRĘŻNEJ
W RYBNIE WIELKIM**

PROJEKT BUDOWLANY

PLAN SYTUACYJNY

SKALA 1:500

Objekt: PRZYLĄCZA KANALIZACYJNE PK1 I PK2 DO BUDYNKÓW MIESZKAŁNYCH NR 3 I NR 4 PRZY UL. OKRĘŻNEJ W RYBNO WIELKIM			
Inwestor: Gmina Kiszczowo, ul. Szkolna 2 62-280 Kiszczowo			
Lokalizacja: Rybno Wielkie, dz. nr 91/1, 91/2, 90, 93/3			
Rysunek: PLAN SYTUACYJNY			
Opracował: Zbigniew Gronowicz	Uprawnienia budowlane Nr 203/88 Pw		
62-085 Skoki ul. Graniczna 22	Data 04.12.13	Podpis 	Skala 1:1500
		Nr rys 1	

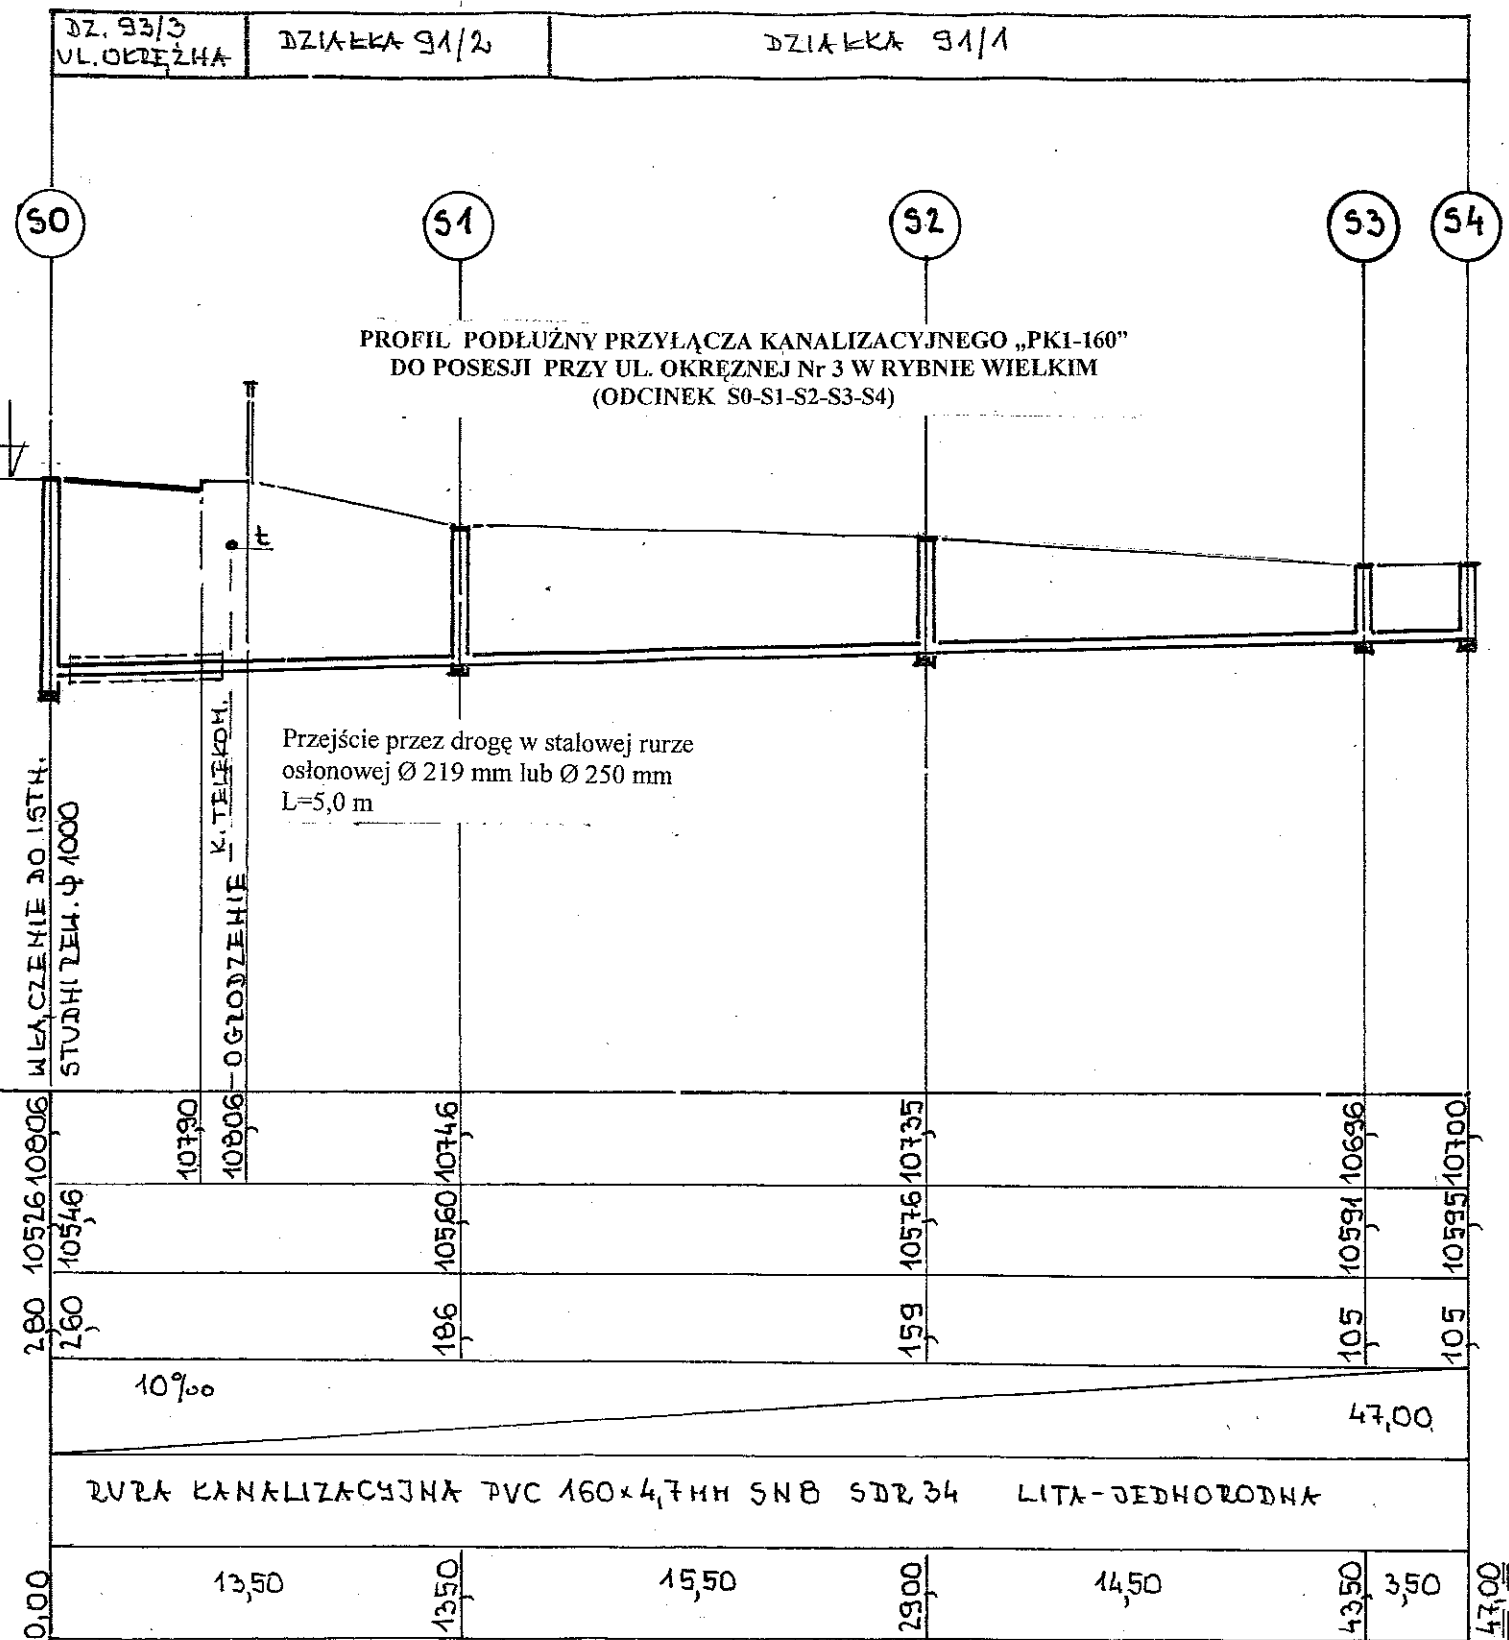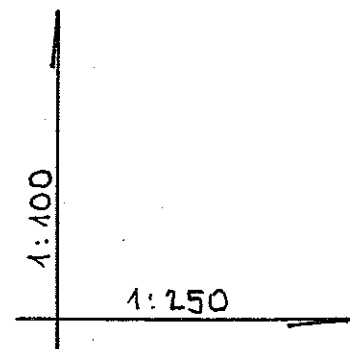

R.P. 100,00 MNPH


PROJEKTOWANE RZĘDNE DŁA KANALU	m,	10526	10546	10560	10576	10595
ZAGŁĘBIENIE (GŁĘBOKOŚĆ STUDNI)	m,	280	260	196	159	105
SPADEK ‰	DEUGOŚCI	10‰				47,00
MATERIAŁ I ŚREDNICA		RURA KANALIZACYJNA PVC 160x4,7mm SN8 SDR34 LITA-JEDNORODNA				
ODLEGŁOŚCI I DEUGOŚCI	m,	0,00	13,50	13,50	15,50	29,00
					14,50	43,50
						3,50
						47,00

PRZYŁĄCZKA

studzieni
D

Nr studz.	Typ studzienki rewizyjnej Dn=400 mm
S1	Zbiornik (dopływ i prawy)
S2	Połączenie (dopływ)
S3	Połączenie (dopływ)
S4	Połączenie (dopływ)

Obiekt
Inwestor
Lokalizacja
Rysunek
Opracowanie
Zbigniew
62-0
ul. C

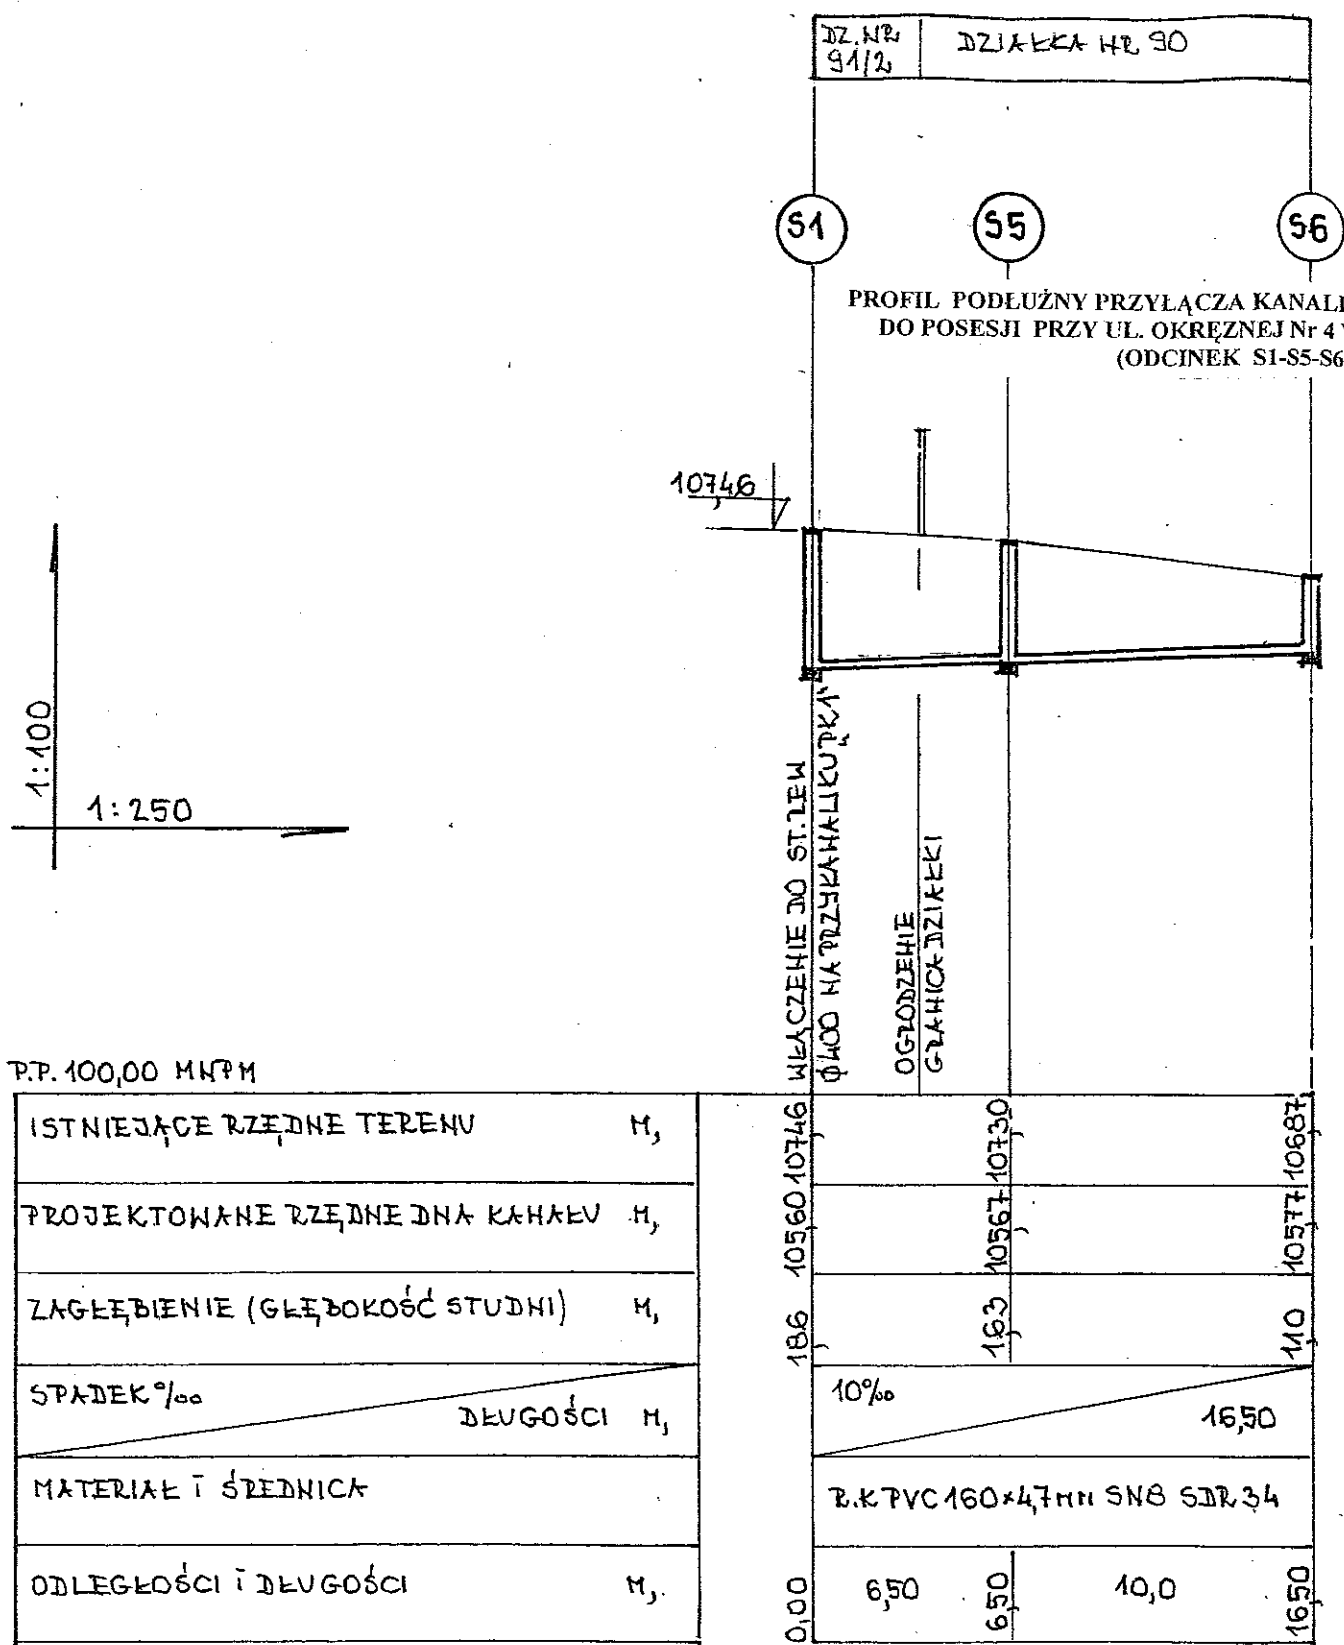

PROFIL PODŁUŻNY

**PRZYŁĄCZA KANALIZACYJNEGO „PK2” DO POSESJI
W RYBNIE WIELKIM – UL. OKRĘŻNA 4**

SKALA 1: 100/250

Zestawienie
studzienek rewizyjnych nie-włazowych z tworzyw sztucznych
Dn=400 mm na przyłączy kanalizacyjnym „PK1” PVC 160

Nr studz.	Typ studzienki rewizyjnej Dn=400 mm	Średnica kinety z PP mm	Wys. studzienki m	Wys. (m) rury wznoszącej Ø 400 PVC	Przykrycie studzienki
S5	Połączeniowa typ 4 (dopływ prawy)	160/160	1,63	1,15	Teleskop DN 315 H=450 mm Właz żeliwny D400
S6	Połączeniowa typ 3 (dopływ lewy)	160/160	1,10	0,60	Teleskop DN 315 H=450 mm Właz żeliwny D400

Obiekt: PRZYŁĄCZE KANALIZACYJNE „PK2” DO NIERUCHOMOŚCI W RYBNIE WIELKIM, UL. OKRĘŻNA Nr 4 – dz. nr 90				
Inwestor: Gmina Kiskowo, ul. Szkolna 2 62-280 Kiskowo				
Lokalizacja: Rybno Wielkie, dz. nr 91/2, 90, 93/3				
Rysunek: PROFIL PODŁUŻNY - PRZYŁĄCZE „PK2-160”				
Opracował: Zbigniew Gronowicz	Uprawnienia budowlane Nr 203/88/Pw			
62-085 Skoki ul. Graniczna 22	Data 01.12.13	Podpis [Signature]	Skala 1:100/250	Nr rys 3