


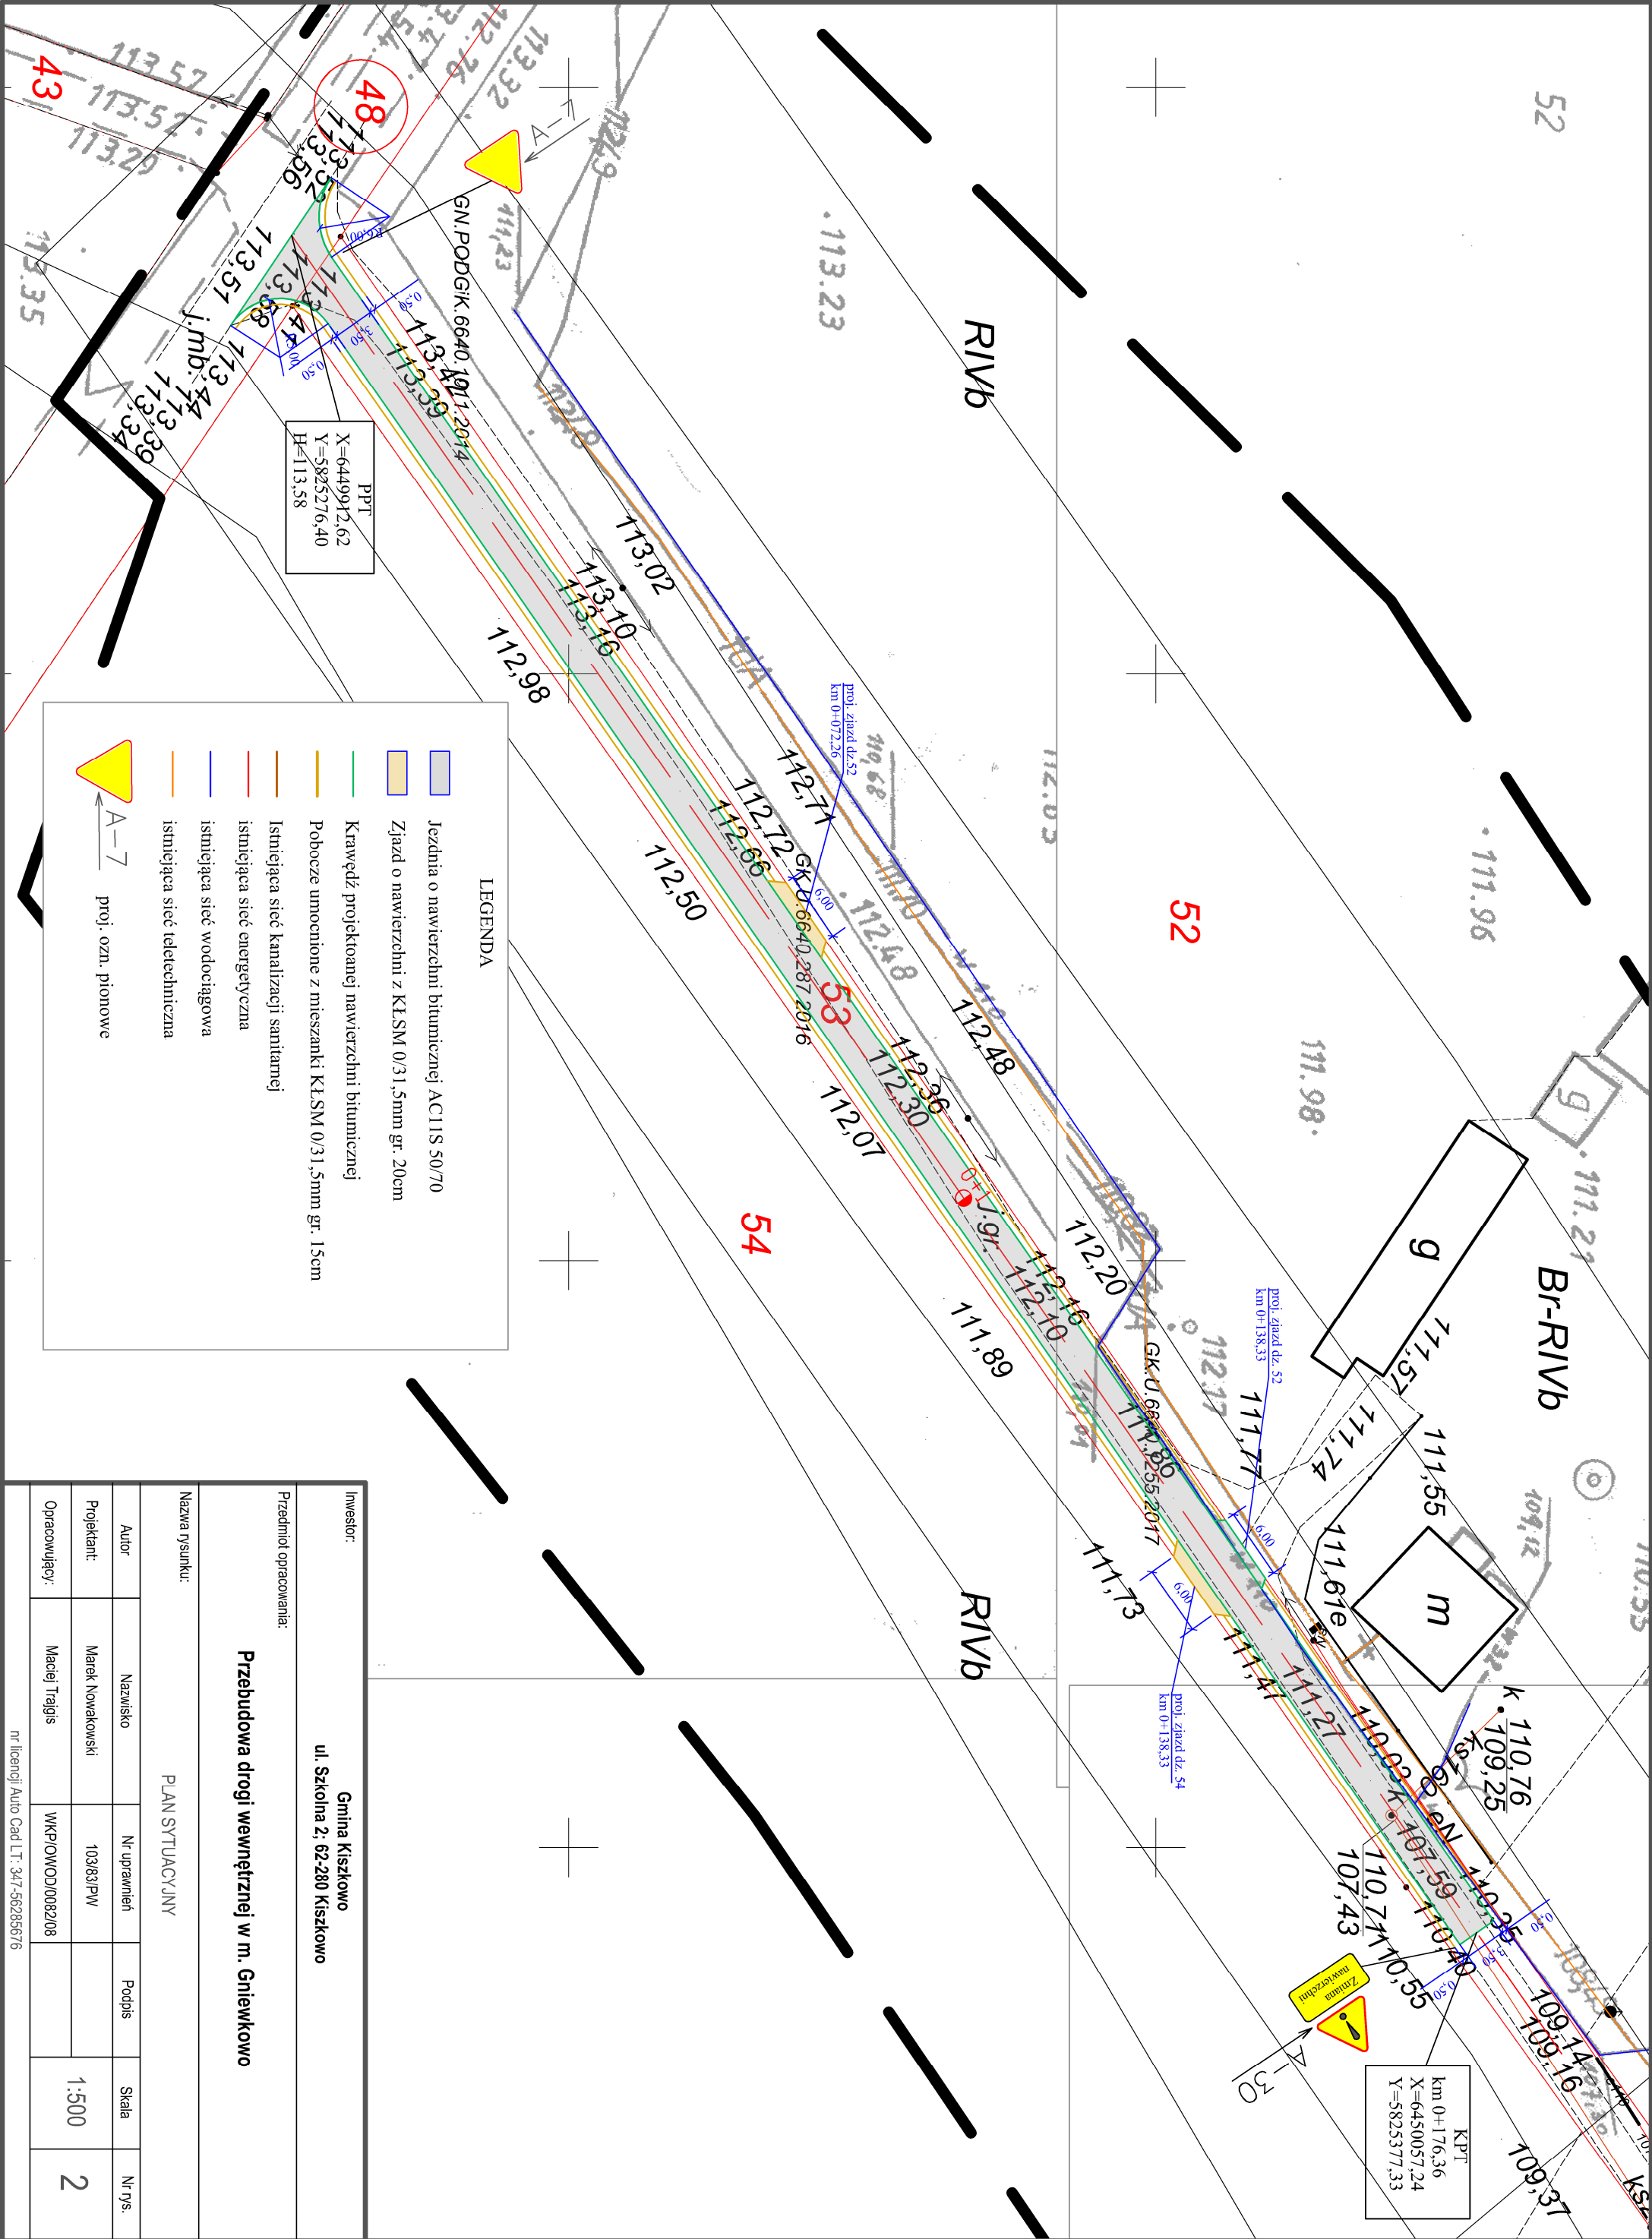

Inwestor:				Gmina Kiszewo	
Przedmiot opracowania:				ul. Szkolna 2; 62-280 Kiszewo	
Przebudowa drogi wewnętrznej w m. Gniewkowo					
Nazwa rysunku:					
PLAN SYTUACYJNY					
Autor	Nazwisko	Nr uprawnień	Podpis	Skala	Nr rys.
Projektant:	Marek Nowakowski	10383/PW		1:500	2
Opracowujący:	Maciej Trajgis	WKP/OWOD/0082/08			
nr licencji Auto Cad LT: 347-56285676					