

IV. UZGODNIENIA, DECYZJE, OPINIE

Gniezno 2013.04.18

Starostwo Powiatu Gnieźnieńskiego
Zespół Uzgadniania Dokumentacji
Projektowej Sieci Uzbrojenia Terenu
62-200 Gniezno, Al. Reymonta 21B
Tel. (61) 426-46-88 wew. 35

OPINIA NR: GN-ZUD.6630.115.2013

Uzgadniania dokumentacji projektowej

Przedmiot uzgodnienia: **przyłącze kanalizacyjne**

dla: **Urząd Gminy Kiszkowo**

adres: **ul. Szkolna 2**

62-280 Kiszkowo

na zlecenie z dnia: **2013.02.26** znak:

Data wpływu zlecenia do Zespołu: **2013.03.01**

Zespół Uzgadniania Dokumentacji Projektowej

Opiniuje Pozytywnie lokalizację obiektu położonego:

Rybnio Wielkie, dz. nr 88/3, obręb: Rybnio Wielkie gm. Kiszkowo

Uwagi i zalecenia:

*****PRZEWODNICZĄCY ZUD***:**

Zgodę na wejście na teren uliczny oraz w wypadku kolizji z drzewami i zgodę na ewentualną wycinkę drzew należy uzyskać w Urzędzie .

Przy zakładaniu urządzeń uzbrojenia podziemnego należy zwrócić uwagę na znajdujące się znaki geodezyjne podlegające ochronie (art. 15 ust. 1 i 3 pkt. 1, 2 Ustawy z dnia 17 maja 1989r. "Prawo Geodezyjne"). O każdym uszkodzeniu znaku lub konieczności jego przeniesienia zawiadomić należy Powiatowy Ośrodek Dokumentacji Geodezyjno-Kartograficznej w Gnieźnie.

Przedłożony projekt został przez komisję Zespołu uzgodniony z zachowaniem ww. uwag oraz informacji Zespołu dot. obowiązujących warunków do realizacji budowy.

Uwaga!!!

Uzgodnienie niniejsze zachowuje ważność przez okres 3 lat od dnia wydania. Jest opinią techniczną i nie zastępuje pozwolenia na budowę wydawanego zgodnie z obowiązującymi przepisami Prawa Budowlanego.

TP S.A.: - Przedstawiciel TP S.A. zrezygnował z uczestnictwa w posiedzeniach ZUD-u

WSG Poznań: - Bez uwag

ENEA Operator sp. z o.o.: - Bez uwag


UG Kiszkowo: - Wykonawca przyłącza jest zobowiązany do powiadomienia Spółdzielnię Mieszkaniową w Rybnie Wielkim o terminie rozpoczęcia prac.

- Po zakończeniu budowy, przyłącze w stanie odkrytym należy zgłosić do odbioru.

- Szczegółowe warunki uzgodnienia zawarte są w piśmie nr GKM.1.7021.11.2013 z dnia 19.02.2013r

Pow. Zarząd Dróg: - Nie dotyczy Pow. Zarządu Dróg - należy uzgodnić z właścicielem drogi

z up. Starosty Gnieźnieńskiego
Przewodnicząca Zespołu
Uzgadniania Dokumentacji
Projektowej
Maria Kaźmierska

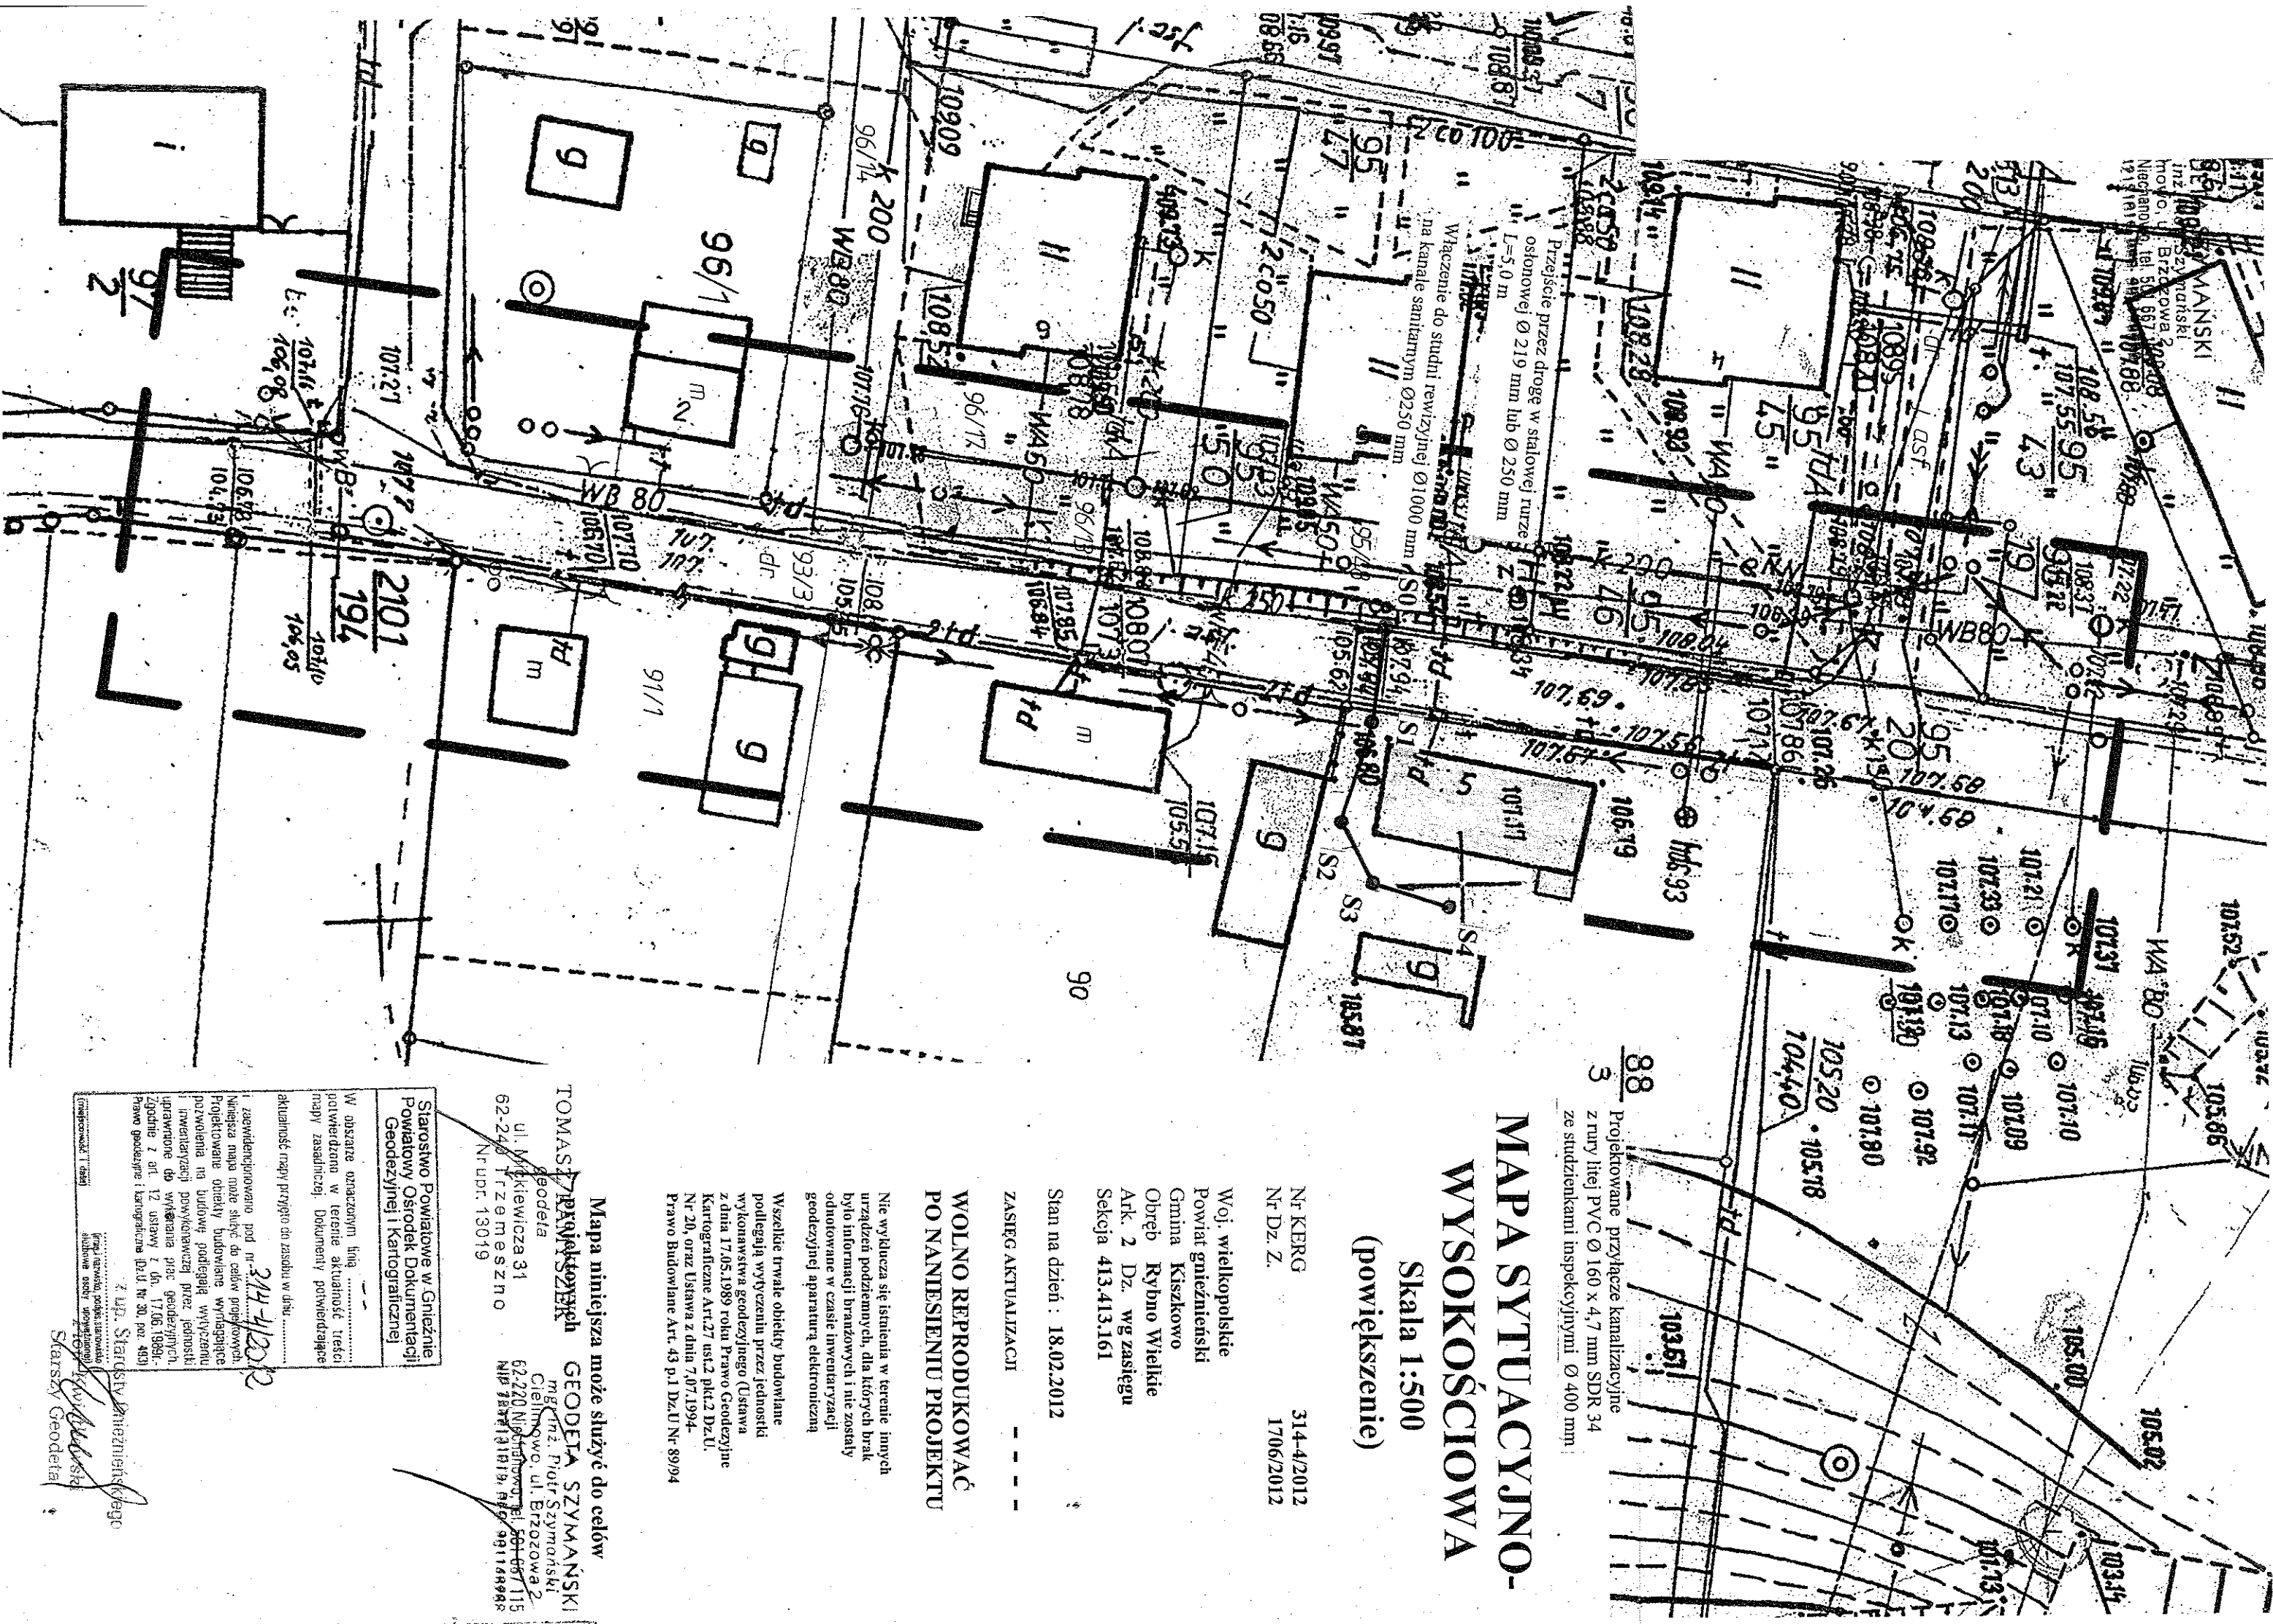

88
3
Projektowane przyłącze kanalizacyjne
z rury litej PVC Ø 160 x 4,7 mm SDR 34
ze studzienkami inspekcyjnymi Ø 400 mm

MAPA SYTUACYJNO- WYSOKOŚCIOWA (powiększenie) Skala 1:500

Nr KERG 3144/2012
Nr Dz. Z. 1706/2012
Woj. wielkopolskie
Powiat gnieźnieński
Gmina Kiszewo
Obręb Rybno Wielkie
Ark. 2 Dz. wg zasięgu
Seksja 413.413.161

Stan na dzień : 18.02.2012

ZASIĘG AKTUALIZACJI

WOLNO REPRODUKOWAĆ PO NANIESIENIU PROJEKTU

Nie wydłuża się istnienia w terenie innych urządzeń podziemnych, dla których brak było informacji branżowych i nie zostały odnotowane w czasie inwentaryzacji geodezyjnej aparaturą elektroniczną

Wszelkie trwałe obiekty budowlane podlegają wytyczeniu przez jednostki wykonawstwa geodezyjnego (Ustawa z dnia 17.05.1989 roku Prawo Geodezyjne Kartograficzne Art.27 ust.2 pkt.2 Dz.U. Nr 20, oraz Ustawa z dnia 7.07.1994. Prawo Budowlane Art. 43 p.1 Dz.U.Nr 89/94

Mapa niniejsza może służyć do celów

TOMASZ KAMIEJSZYŃSKI
geodeta
62-240 Trzemeszno
Nrupr. 13019
GEODETA SZYMAŃSKI
mgr inż. Piotr Szymański
Cielmowo, ul. Brzozowa 2
62-220 Niekoszów tel. 601-667-115
NIP 788-131-819, REGON 991148868

Starostwo Powiatowe w Gnieźnie
Powiatowy Ośrodek Dokumentacji
Geodezyjnej i Kartograficznej

W obszarze oznaczonym linią
potwierdzono w terenie aktualność treści
mapy zasadniczej. Dokumenty potwierdzające

aktualność mapy przynięto do zasobu w dniu
i zewidencjonowano pod nr.....
Niniejsza mapa może służyć do celów projektowych.
Projektowane obiekty budowlane, wydające
pozwolenia na budowę podlegają wytyczeniu
i inwentaryzacji powykonywaczel przez jednostki
uprawnione do wytyczania prac geodezyjnych.
Zgodnie z art. 12 ustawy z dn. 17.06.1989r.
Prawo geodezjne i kartograficzne (Dz.U. Nr 30, poz. 403)

z upr. Starostwa Gnieźnieńskiego
Starosta Geodeta

Kiszkowo dnia 19.2.2013 r.

GKM.1.7021.11.2013

Pan

GRONOWICZ Zbigniew
ul. Graniczna 22
62-085 Skoki

Dotyczy: warunki techniczne przyłącza kanalizacyjnego na odbiór ścieków z budynków mieszkalnych w Rybnie Wielkim, ul. Okrężna nr 5- dz nr 88/3 - gm. Kiszkowo

W odpowiedzi na wniosek z dnia 7.02. 2013 r. Urząd Gminy w Kiszkanie uzgadnia warunki techniczne przyłącza kanalizacyjnego na odbiór ścieków z budynku mieszkalnego w Rybnie Wielkim, ul. Okrężna nr 5 – dz nr 88/3 do sieci kanalizacyjnej.

WARUNKI PRZYŁĄCZA:

- zgłosić Staroście Gnieźnieńskiemu zamiar budowy przyłącza,
- przyłącze kanalizacyjne należy :
- wykonać z rur PCV fi 160 mm,
- wyposażyć w studzienki inspekcyjne fi 400 mm lub fi 425 mm,
- przejść pod drogą gminną wykonać w rurze osłonowej przeciskiem lub przewiertem,
- zachować normatywne odległości w pionie i poziomie od urządzeń podziemnych,
- w miejscach kolizji prace należy wykonywać ręcznie,-
- wszystkie prace należy wykonać zgodnie z polskimi normami i przepisami szczegółowymi oraz zapewnieniu odpowiednich warunków bezpieczeństwa w stosunku do uczestników ruchu,
- po wykonaniu prac zajmowany teren należy przywrócić do stanu pierwotnego,
- uzyskać zgodę właścicieli działek,
- przyłącza wykonać przez podmiot uprawniony,
- wykonać inwentaryzację przyłączy przez uprawnionego geodetę,
- o terminie rozpoczęcia prac powiadomić Spółdzielnię Mieszkaniową w Rybnie Wielkim,
- wykonane przyłącza zgłosić do SM w Rybnie Wielkim celem podpisania umowy na odbiór ścieków z właścicielem posesji.


Inwestor przyłącza ponosi wszelkie koszty związane z wykonaniem przyłączy.

Do wiadomości:

1. Spółdzielnia Mieszkaniowa
Rybno Wielkie ul. Główna 22
2.a/a

z up. Wójta

Jan Palicki
Inspektor

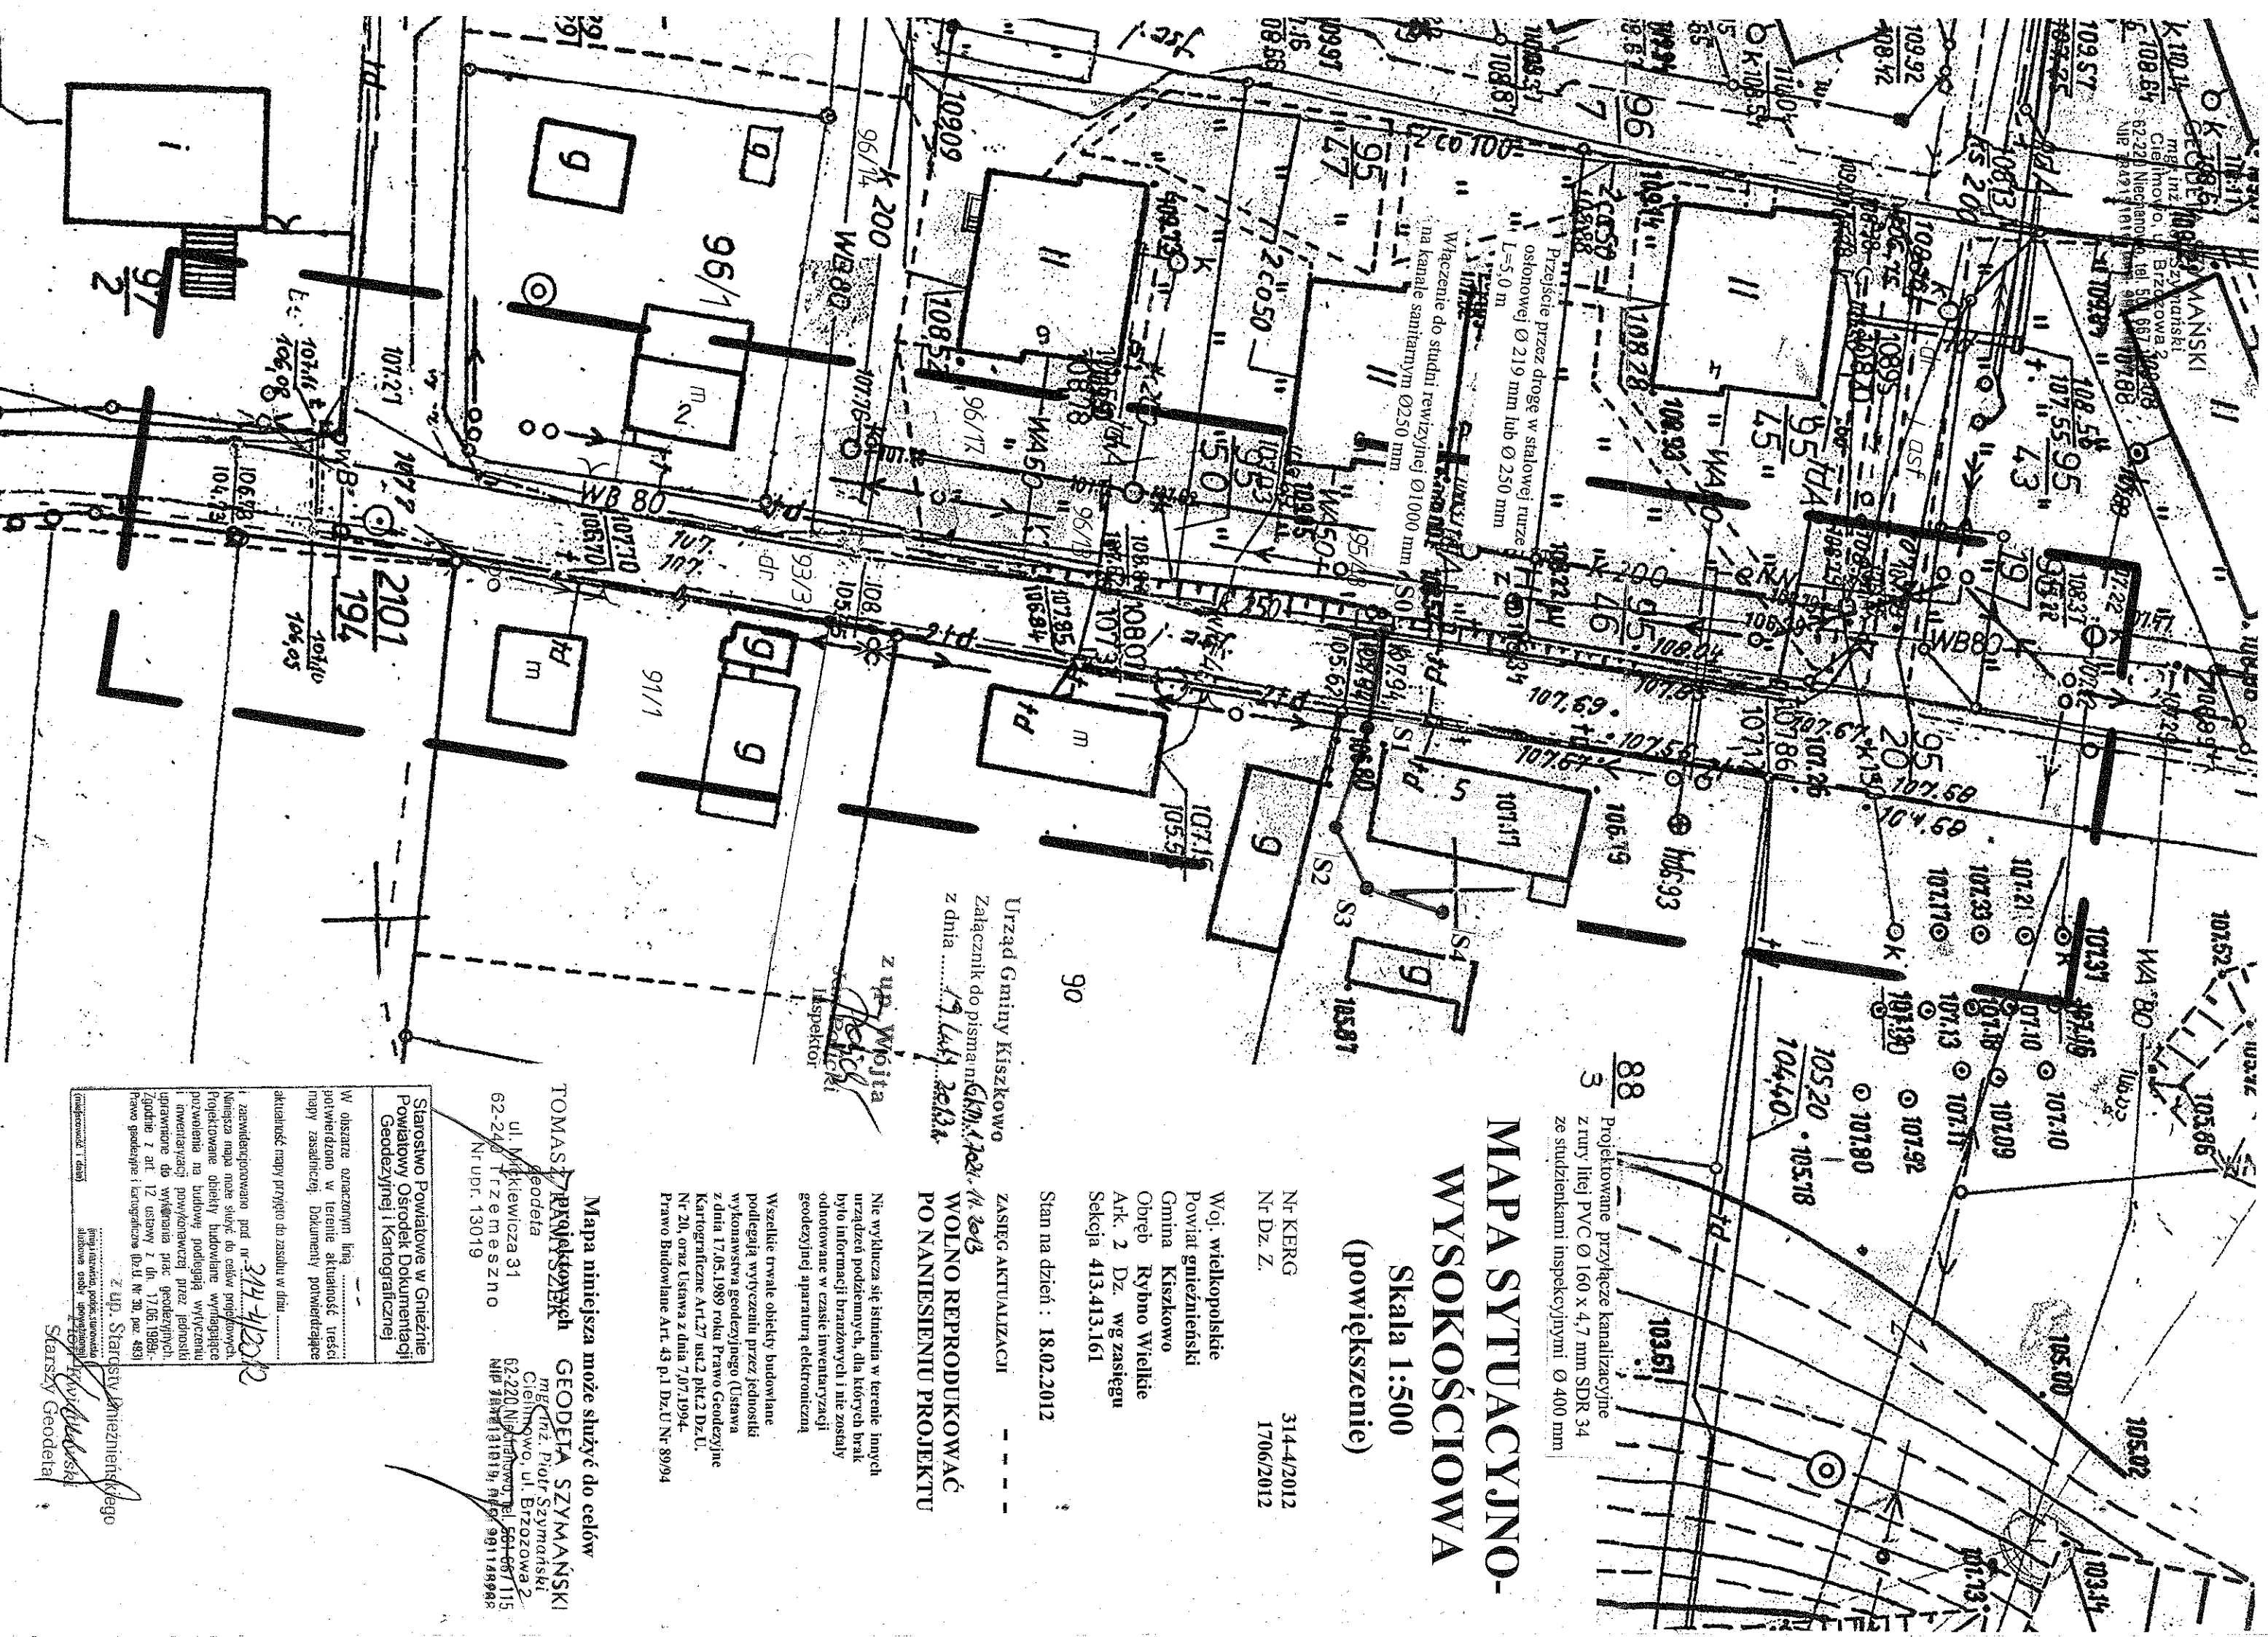

MAPA SYTUACYJNO-WYSOKOŚCIOWA

Skala 1:500
(powiększenie)

Projektowane przyłącze kanalizacyjne
z rury lityj PVC Ø 160 x 4,7 mm SDR 34
ze studzienkami inspekcyjnymi Ø 400 mm

Nr KERG 314-4/2012
Nr Dz. Z. 1706/2012

Woj. wielkopolskie
Powiat gnieźnieński
Gmina Kiszewo
Obręb Rybno Wielkie
Ark. 2 Dz. wg zasięgu
Sektora 413.413.161

Stan na dzień : 18.02.2012

ZASIEG AKTUALIZACJI

Urząd Gminy Kiszewo
Załącznik do pisma nr 600.1.102.1/18.02.12
z dnia 19.04.2012 r.
PO NANIESIENIU PROJEKTU

Nie wykryto żadnych istniejących w terenie innych urządzeń podziemnych, dla których brak było informacji branżowych i nie zostały odnotowane w czasie inwentaryzacji geodezyjnej aparaturą elektroniczną

Wszelkie trwałe obiekty budowlane podlegają wytyczeniu przez jednostki wykonawstwa geodezyjnego (Ustawa z dnia 17.05.1989 roku Prawo Geodezyjne Kartograficzne Art.27 ust.2 pkt.2 Dz.U. Nr 20, oraz Ustawa z dnia 7.07.1994. Prawo Budowlane Art. 43 p.1 Dz.U. Nr 89/94

Mapa niniejsza może służyć do celów


TOMASZ PRĄDZIK
geodeta
62-240 Trzemeszno
Nr udz. 13019
GEODETA SZYMAŃSKI
mgr inż. Piotr Szymański
Cielmowo, ul. Brzozowa 2
62-220 Niechotawo, tel. 661-657115
NIP 7841131819, REGON 991148988

Starostwo Powiatowe w Gnieźnie
Powiatowy Ośrodek Dokumentacji
Geodezyjnej i Kartograficznej

W obszarze oznaczonym linią
zobowiązano w terenie aktualność treści
mapy zasadniczej. Dokumenty potwierdzające
aktualność mapy przyjęto do zasobu w dniu

zawierającego pod nr 314-4/2012
Niniejsza mapa może służyć do celów projektowych.
Projektowane obiekty budowlane wymagające
pozwolenia na budowę podlegają wytyczeniu
i inwentaryzacji powykonawczej przez jednostki
uprawnione do wykonywania prac geodezyjnych.
(Zgodnie z art. 12 ustawy z dn. 17.05.1989.
Prawo geodezyjne i kartograficzne (Dz.U. Nr 20, poz. 483)

z up. Starosty Gnieźnieńskiego
mgr inż. Piotr Szymański
Stary Geodeta

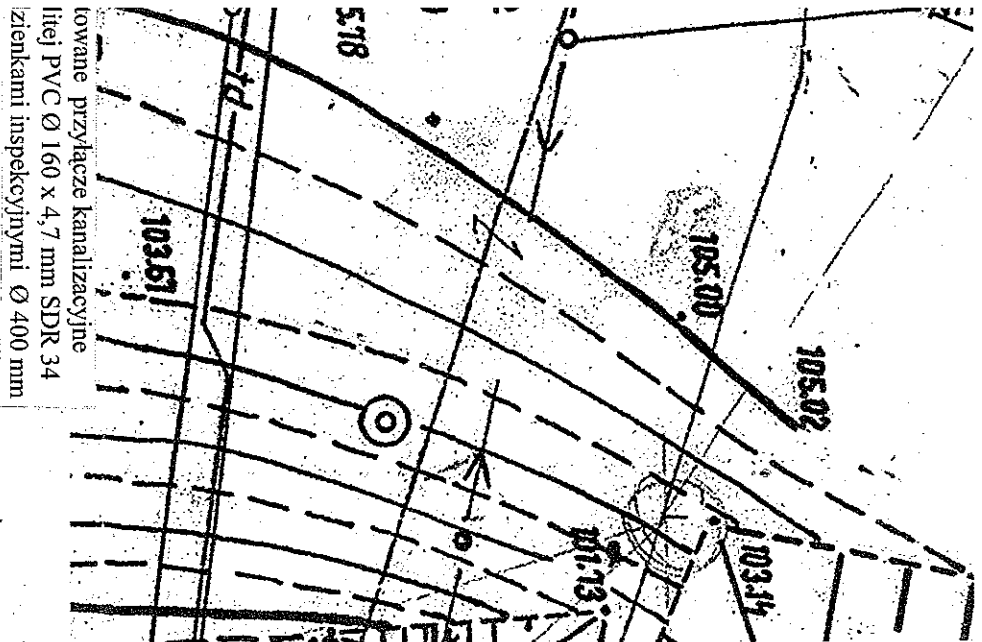

APA SYTUACYJNO-WYSOKOŚCIOWA (powiększenie)

Nr KERG 314-4/2012
Nr Dz. Z. 1706/2012

Woj. wielkopolskie
Powiat gnieźnieński
Gmina Kiszkowo
Obwód Rybno Wielkie
Ark. 2 Dz. wg zasięgu
Seksja 413.413.161

Stan na dzień : 18.02.2012

ZASIEG AKTUALIZACJI
3.11.2013
WOJNO REPRODUKOWAĆ
PO NANIESIENIU PROJEKTU

Nie wyklucza się istnienia w terenie innych urządzeń podziemnych, dla których brak było informacji branżowych i nie zostały odnotowane w czasie inwentaryzacji geodezyjnej aparaturą elektroniczną

Wszelkie trwałe obiekty budowlane podlegają wytyczeniu przez jednostki wykonawstwa geodezyjnego (Ustawa z dnia 17.05.1989 roku Prawo Geodezyjne Kartograficzne Art.27 ust.2 pkt.2 Dz.U. Nr 20, oraz Ustawa z dnia 7.07.1994- Prawo Budowlane Art. 43 p.1 Dz.U. Nr 89/94)

Mapa niniejsza może służyć do celów
Pracowni Geodezyjnych
Geodeta Szymon Szymański
ul. Brzozowa 2
62-220 Niechotów, tel. 661-667-115
ul. 3 Maja 131B1B, tel. 961-148948
ul. 13019

o Powiatowe w Gnieźnie
wy Ośrodek Dokumentacji
zycznej i Kartograficznej

oznaczenia linii
o w terenie aktualność treści
niczej. Dokumenty potwierdzające

ty przyjęto do zasobu w dniu

onowano pod nr 314-4/2012

a może służyć do celów projektowych.
3. obiekty budowlane wytyczające
na budowę podlegają wytyczeniu
acji powyższymi przez jednostki
do wykonania prac geodezyjnych
rt. 12 ustawy z dn. 17.05.1989-
pe i kartograficzne (Dz.U. Nr 30, poz. 483)

z Ulp. Starosty Gnieźnieńskiego
Stary Geodeta

PROJEKT BUDOWLANY

PRZYŁĄCZA KANALIZACYJNEGO DO BUDYNKU
MIESZKALNEGO NR 5 PRZY UL. OKRĘŻNEJ
W RYBNIE WIELKIM

INWESTOR:

Gmina Kiszkowo
ul. Szkolna 2
62-280 Kiszkowo

LOKALIZACJA:

Rybno Wielkie, Gmina Kiszkowo
Dz. nr 88/3, 93/3, ul. Okrężna

PLAN SYTUACYJNY SKALA 1:500

Objekt: PRZYŁĄCZE KANALIZACYJNE DO BUDYNKU MIESZKALNEGO NR 5 PRZY UL. OKRĘŻNEJ W RYBNIE WIELKIM				
Inwestor: Gmina Kiszkowo, ul. Szkolna 2 62-280 Kiszkowo				
Lokalizacja: Rybno Wielkie, dz. nr 88/3, 93/3				
Rysunek: PLAN SYTUACYJNY				
Opracował: Zbigniew Gronowicz	Uprawnienia budowlane Nr 203/88/Pw			
62-085 Skoki ul. Graniczna 22	Data 01.12.13	Podpis [Podpis]	Skala 1:1500	Nr rys 1

Rybnio Wielkie, dn. 20.05.2013 r.

WYLEŻAŁA Barbara i Marek
RYBNO WIELKIE
ul. OKRĘŻNA 5
62-280 KISZKOWO

O ś w i a d c z e n i e
o wyrażeniu zgody na dysponowanie gruntem do celów budowlanych

W związku z planowaną budową przyłącza kanalizacyjnego do nieruchomości położonej w Rybnio Wielkim przy ul. Okrężnej nr 5 na działkach oznaczonych geodezyjnie nr 88/3 i nr 93/3

wyrażam zgodę
Gminie Kiszkowo

na usytuowanie przyłącza kanalizacyjnego na działce nr 88/3 wg przedstawionej trasy oraz dysponowanie w/wym. działką na czas budowy w celu wykonania planowanej inwestycji

Podpis: (podpisy)

Barbara Wyleżala
Marek Wyleżala

Rybno Wielkie, dn. 20.05 2013 r.

GOZDRIEWSKA Natalia i Krzysztof
RYBNO WIELKIE
ul. Okrężna 5
62-280 KISZKOWO

O ś w i a d c z e n i e
o wyrażeniu zgody na dysponowanie gruntem do celów budowlanych

W związku z planowaną budową przyłącza kanalizacyjnego do nieruchomości położonej w Rybnie Wielkim przy ul. Okrężnej nr 5 na działkach oznaczonych geodezyjnie nr 88/3 i nr 93/3

wyrażam zgodę
Gminie Kiszkowo

na usytuowanie przyłącza kanalizacyjnego na działce nr 88/3 wg przedstawionej trasy oraz dysponowanie w/wym. działką na czas budowy w celu wykonania planowanej inwestycji

Podpis: (podpisy)

Gozdziewska Natalia
Gozdziewski Krzysztof