


RZUT PRZYZIEMIA 1:50

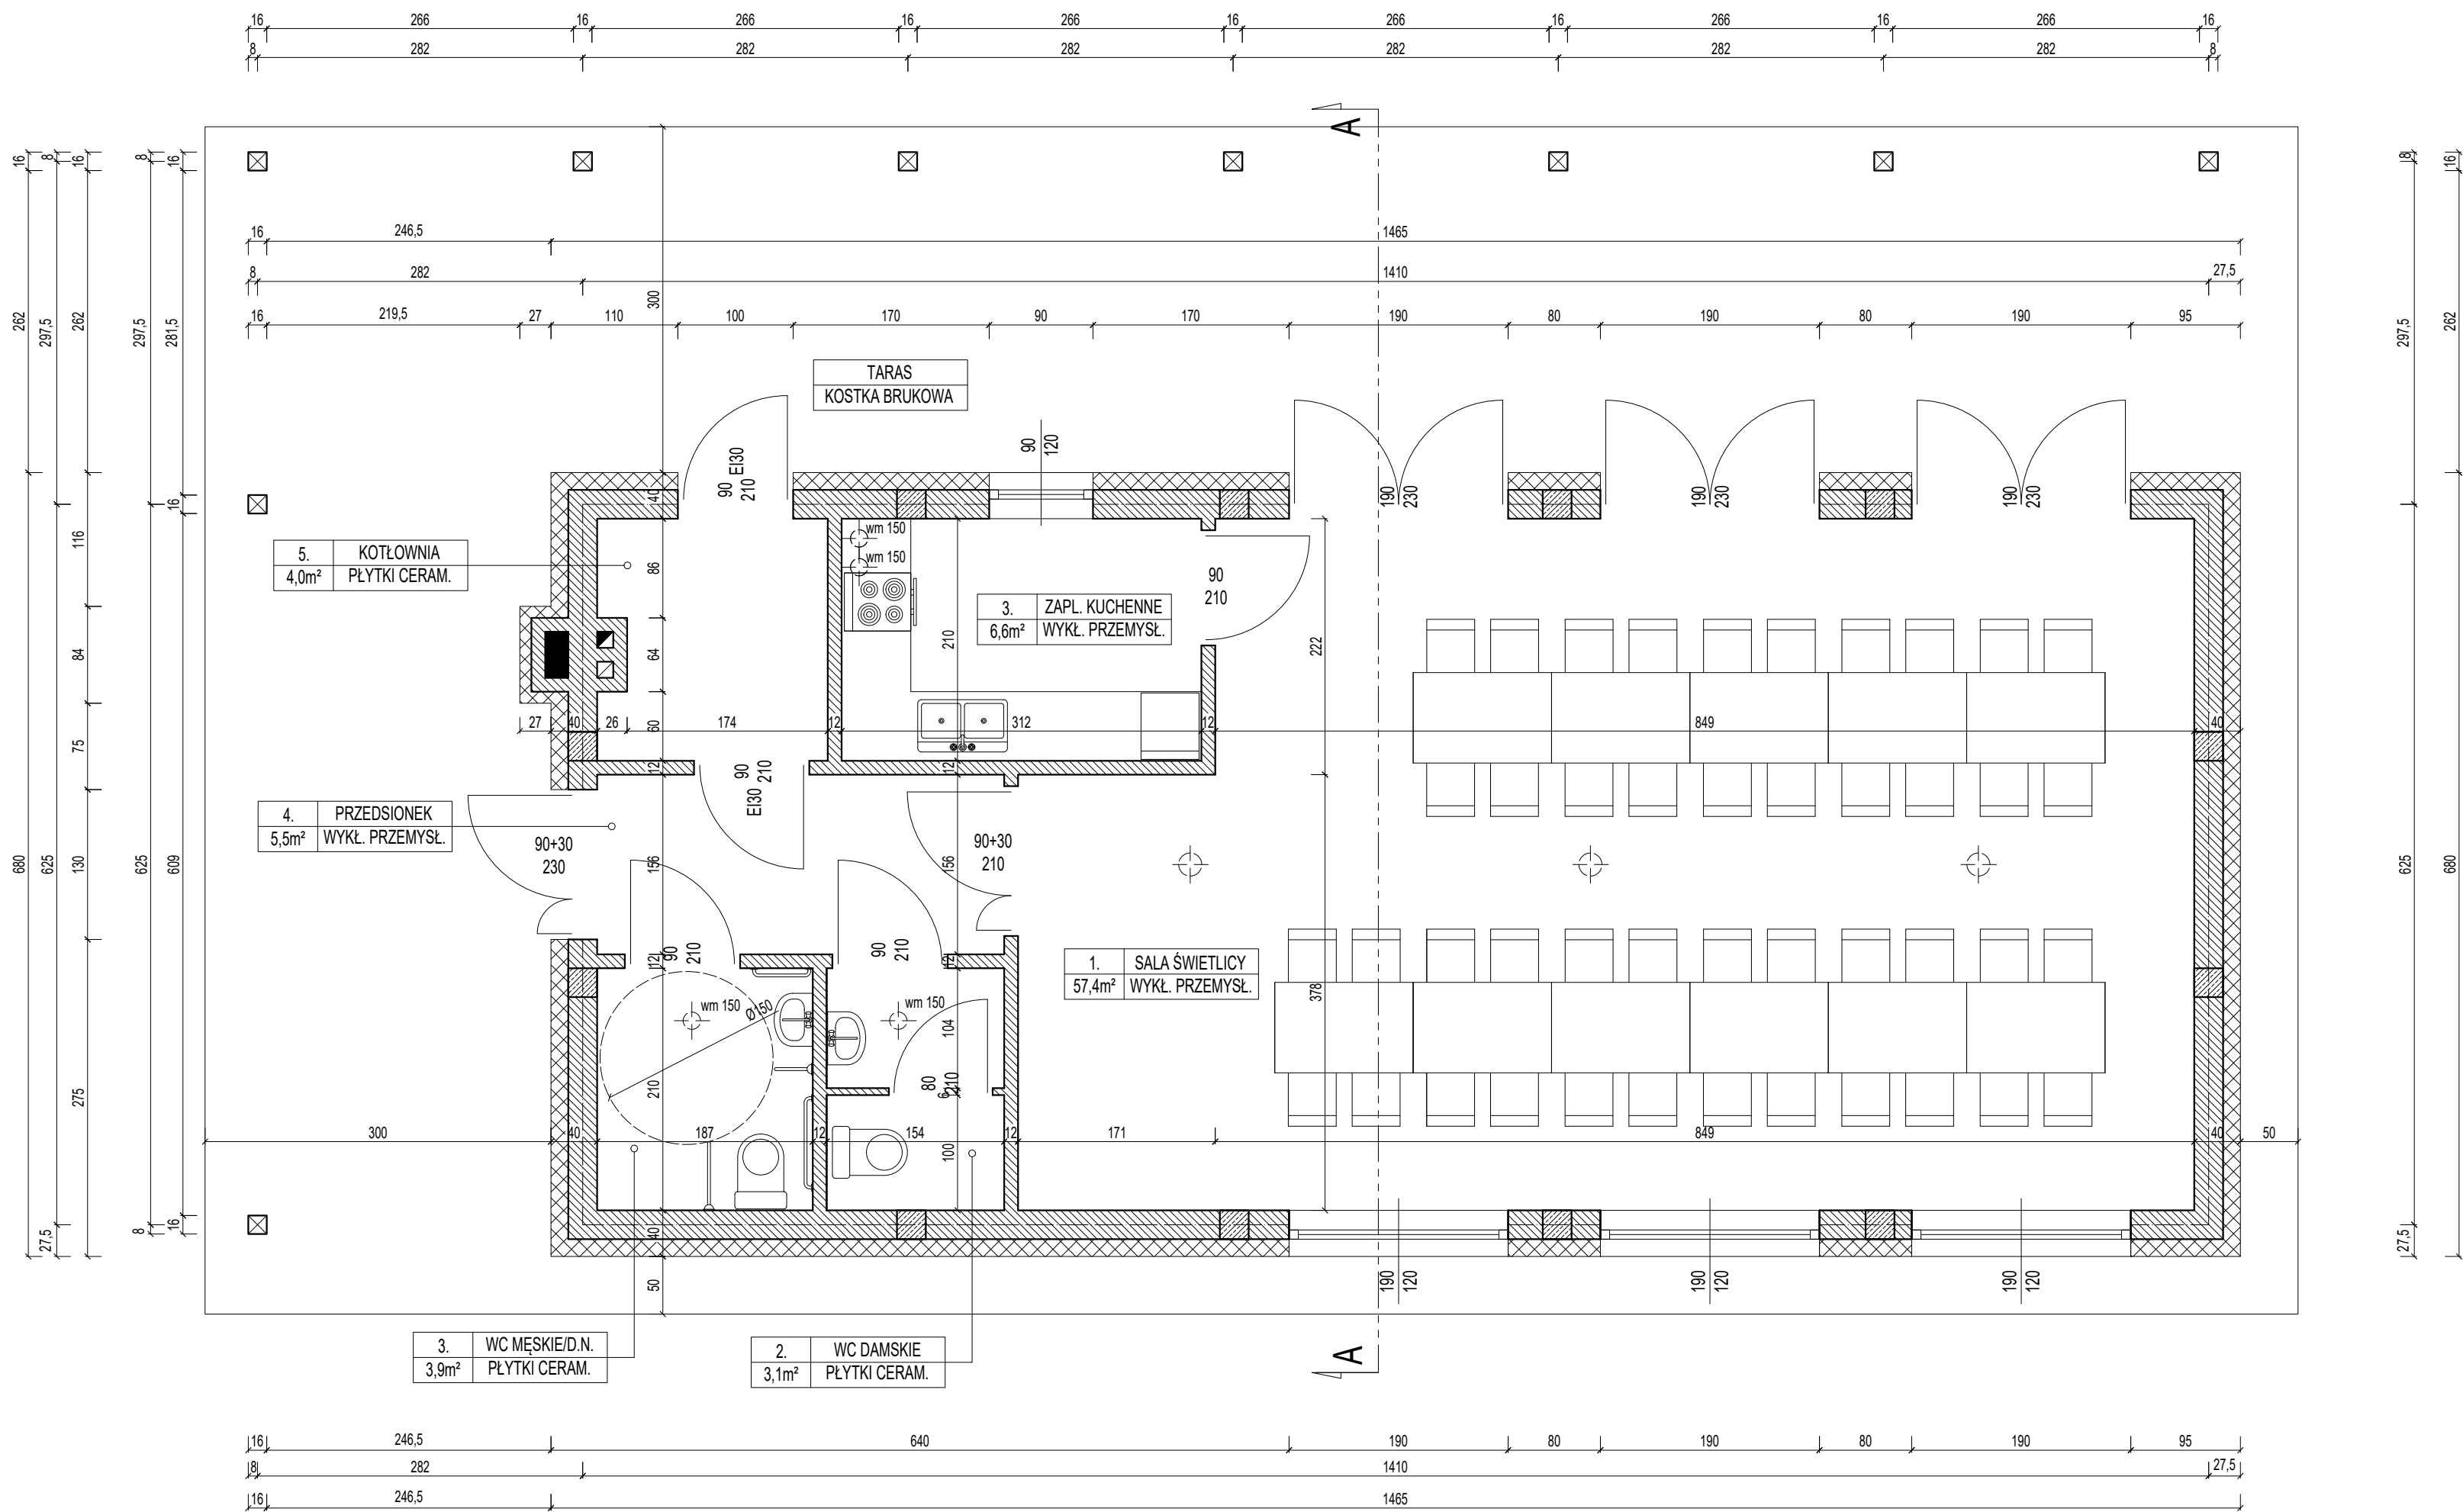

POWIERZCHNIA UŻYTKOWA - 80,5 m²
POWIERZCHNIA ZABUDOWY - 99,8 m²
KUBATURA - 470 m³

OBIEKT	BUDYNEK CENTRUM INTEGRACJI MIESZKAŃCÓW (ŚWIETLICA WIEJSKA)		
INWESTOR	GMINA KISZKOWO UL. SZKOLNA 2, 62-280 KISZKOWO		
LOKALIZACJA	UJAZD, GM. KISZKOWO DZIAŁKA NR 63/29, ARK. 1		
STADIUM	PROJEKT BUDOWLANY		
PROJEKTANT	INŻ. STEFAN MILIŃSKI	143/75/Pw	
OPRACOWAŁ	TECH. BUD. IRENEUSZ BRZEZIŃSKI MGR INŻ. GRZEGORZ SIERZCHUŁA	119/76/Pw	
BRANŻA	ARCHITEKTURA		
TREŚĆ RYSUNKU	RZUT PRZYZIEMIA		
DATA	12.2017	NR RYS.	A-1
		SKALA	1:50
UWAGA: PRZED PRZYSTĄPIENIEM DO PRAC NALEŻY SPRAWDZIĆ WYMAGANIA NA BUDOWIE WSZELKIE ZMIANY NALEŻY KONSULTOWAĆ Z PROJEKTANTEM			