


KONSTRUKCJA BUDYNKU 1:50

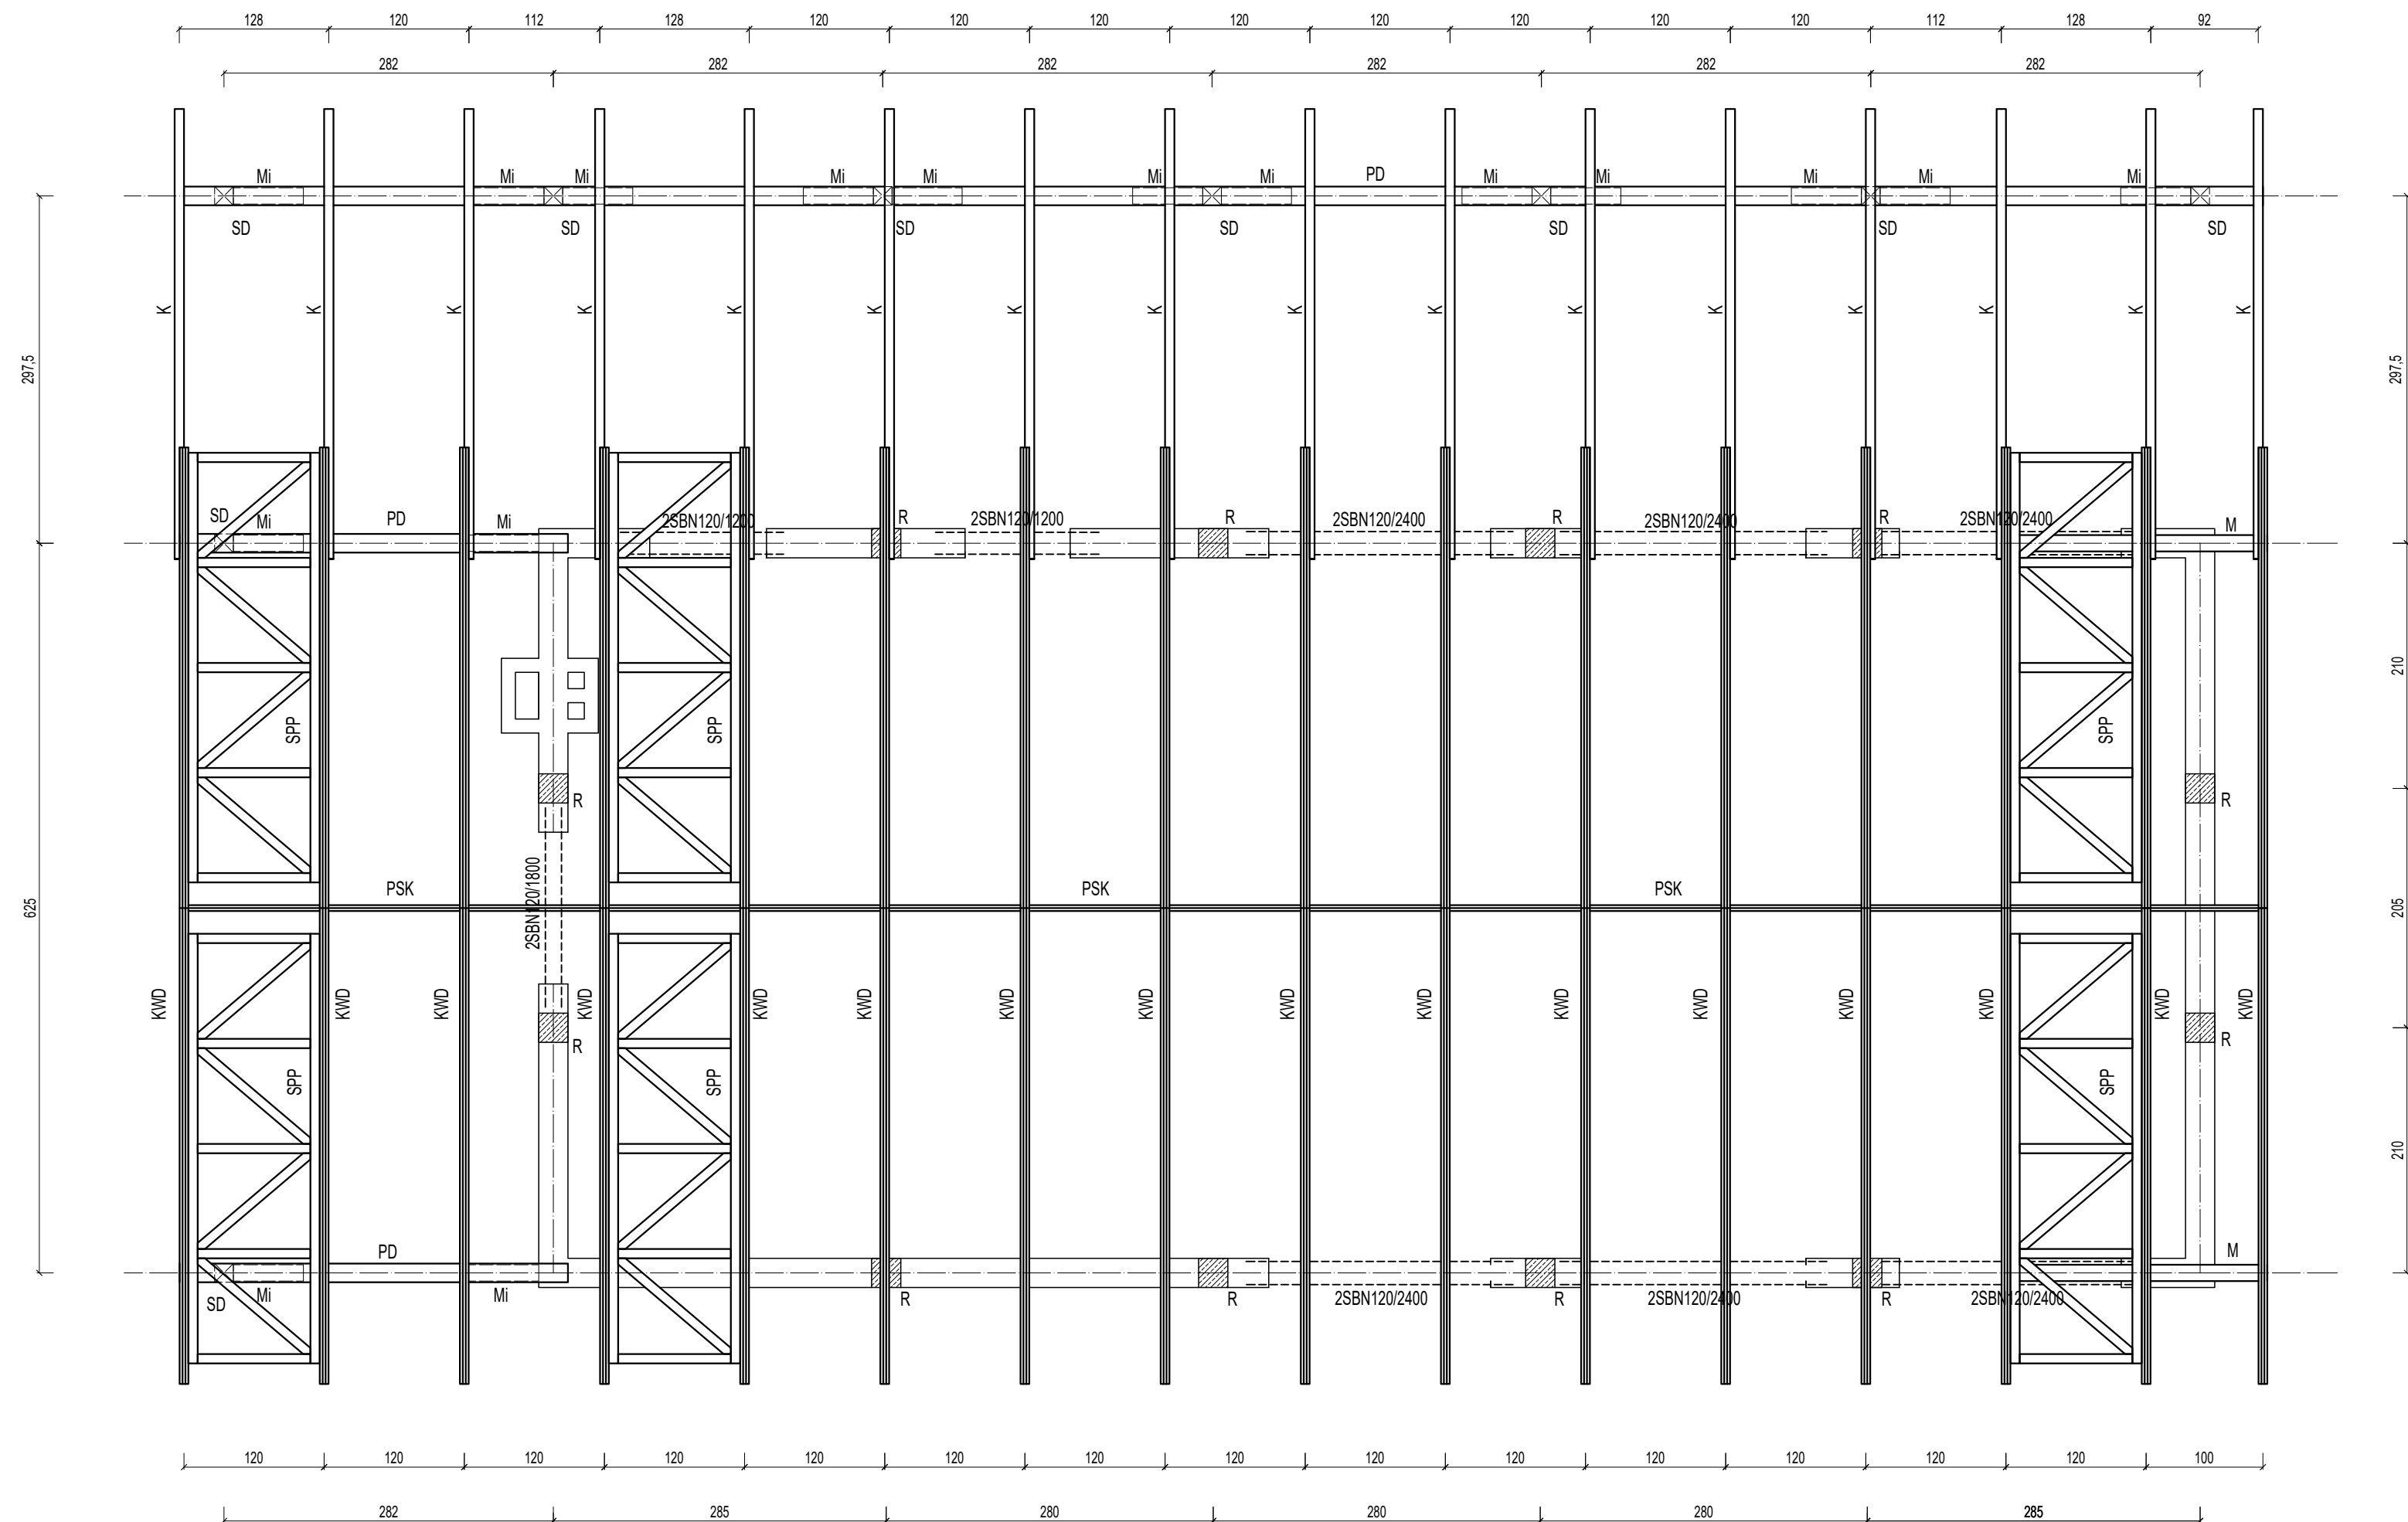

ELEMENTY KONSTRUKCYJNE

BETON B-20, STAL A-0, A-II

STAL St3S

DREWNO K-27

ELEMENTY KONSTRUKCYJNE DREWNIANE

KWD - kratowy wiązar drewniany deskowy z desek 2,5/18cm

K - krokwie 8/18cm

PD - podciąg drewniany 16/22cm

SPP - stężenia połaciowe poprzeczne z belek 6/8cm

PSK - pionowe stężenia kratowe 2x2,5/18cm

SD - słup drewniany 16/16cm

Mi - miecze 14/14cm

M - murlata 14/14cm

ELEMENTY ŻELBETOWE PREFABRYKOWANE

NADPROŻA SPRĘŻONE SBN/120

SBN120/1200 - 4 szt.; SBN120/1800 - 2 szt.; SBN120/2400 - 12 szt.

ELEMENTY ŻELBETOWE WYLEWANE NA MOKRO

RDZENIE ŻELBETOWE "R"

o wymiarach 25x25cm, zbrojone 8Ø12 i strzemionami Ø6 co 20cm

WIENIEC ŻELBETOWY

o wymiarach 25x25cm, zbrojony 4Ø12 i strzemionami Ø6 co 25cm,

w narożnikach zastosować pręty w kształcie litery "L" o długości boku 100cm

UWAGA: przed przystąpieniem do prac należy sprawdzić wymiary na budowie

OBIEKT	BUDYNEK CENTRUM INTEGRACJI MIESZKAŃCÓW (ŚWIETLICA WIEJSKA)			
INWESTOR	GMINA KISZKOWO UL. SZKOŁNA 2, 62-280 KISZKOWO			
LOKALIZACJA	UJAZD, GM. KISZKOWO DZIAŁKA NR 63/29, AR. 1			
STADIUM	PROJEKT BUDOWLANY			
PROJEKTANT	INŻ. STEFAN MIŁIŃSKI	143/75/Pw		
OPRACOWAŁ	TECH. BUD. IRENEUSZ BRZEZIŃSKI	119/76/Pw		
	MGR INŻ. GRZEGORZ SZERZCHULA			
BRANŻA	KONSTRUKCJA			
TREŚĆ RYSUNKU	KONSTRUKCJA BUDYNKU			
DATA	12.2017	NR RYS.	K-2	SKALA 1:50

UWAGA: PRZED PRZYSTĄPIENIEM DO PRAC NALEŻY SPRAWDZIĆ WYMIARY NA BUDOWIE
WISZELKĘ ZMIANY NALEŻY KONSULTOWAĆ Z PROJEKTANTEM