


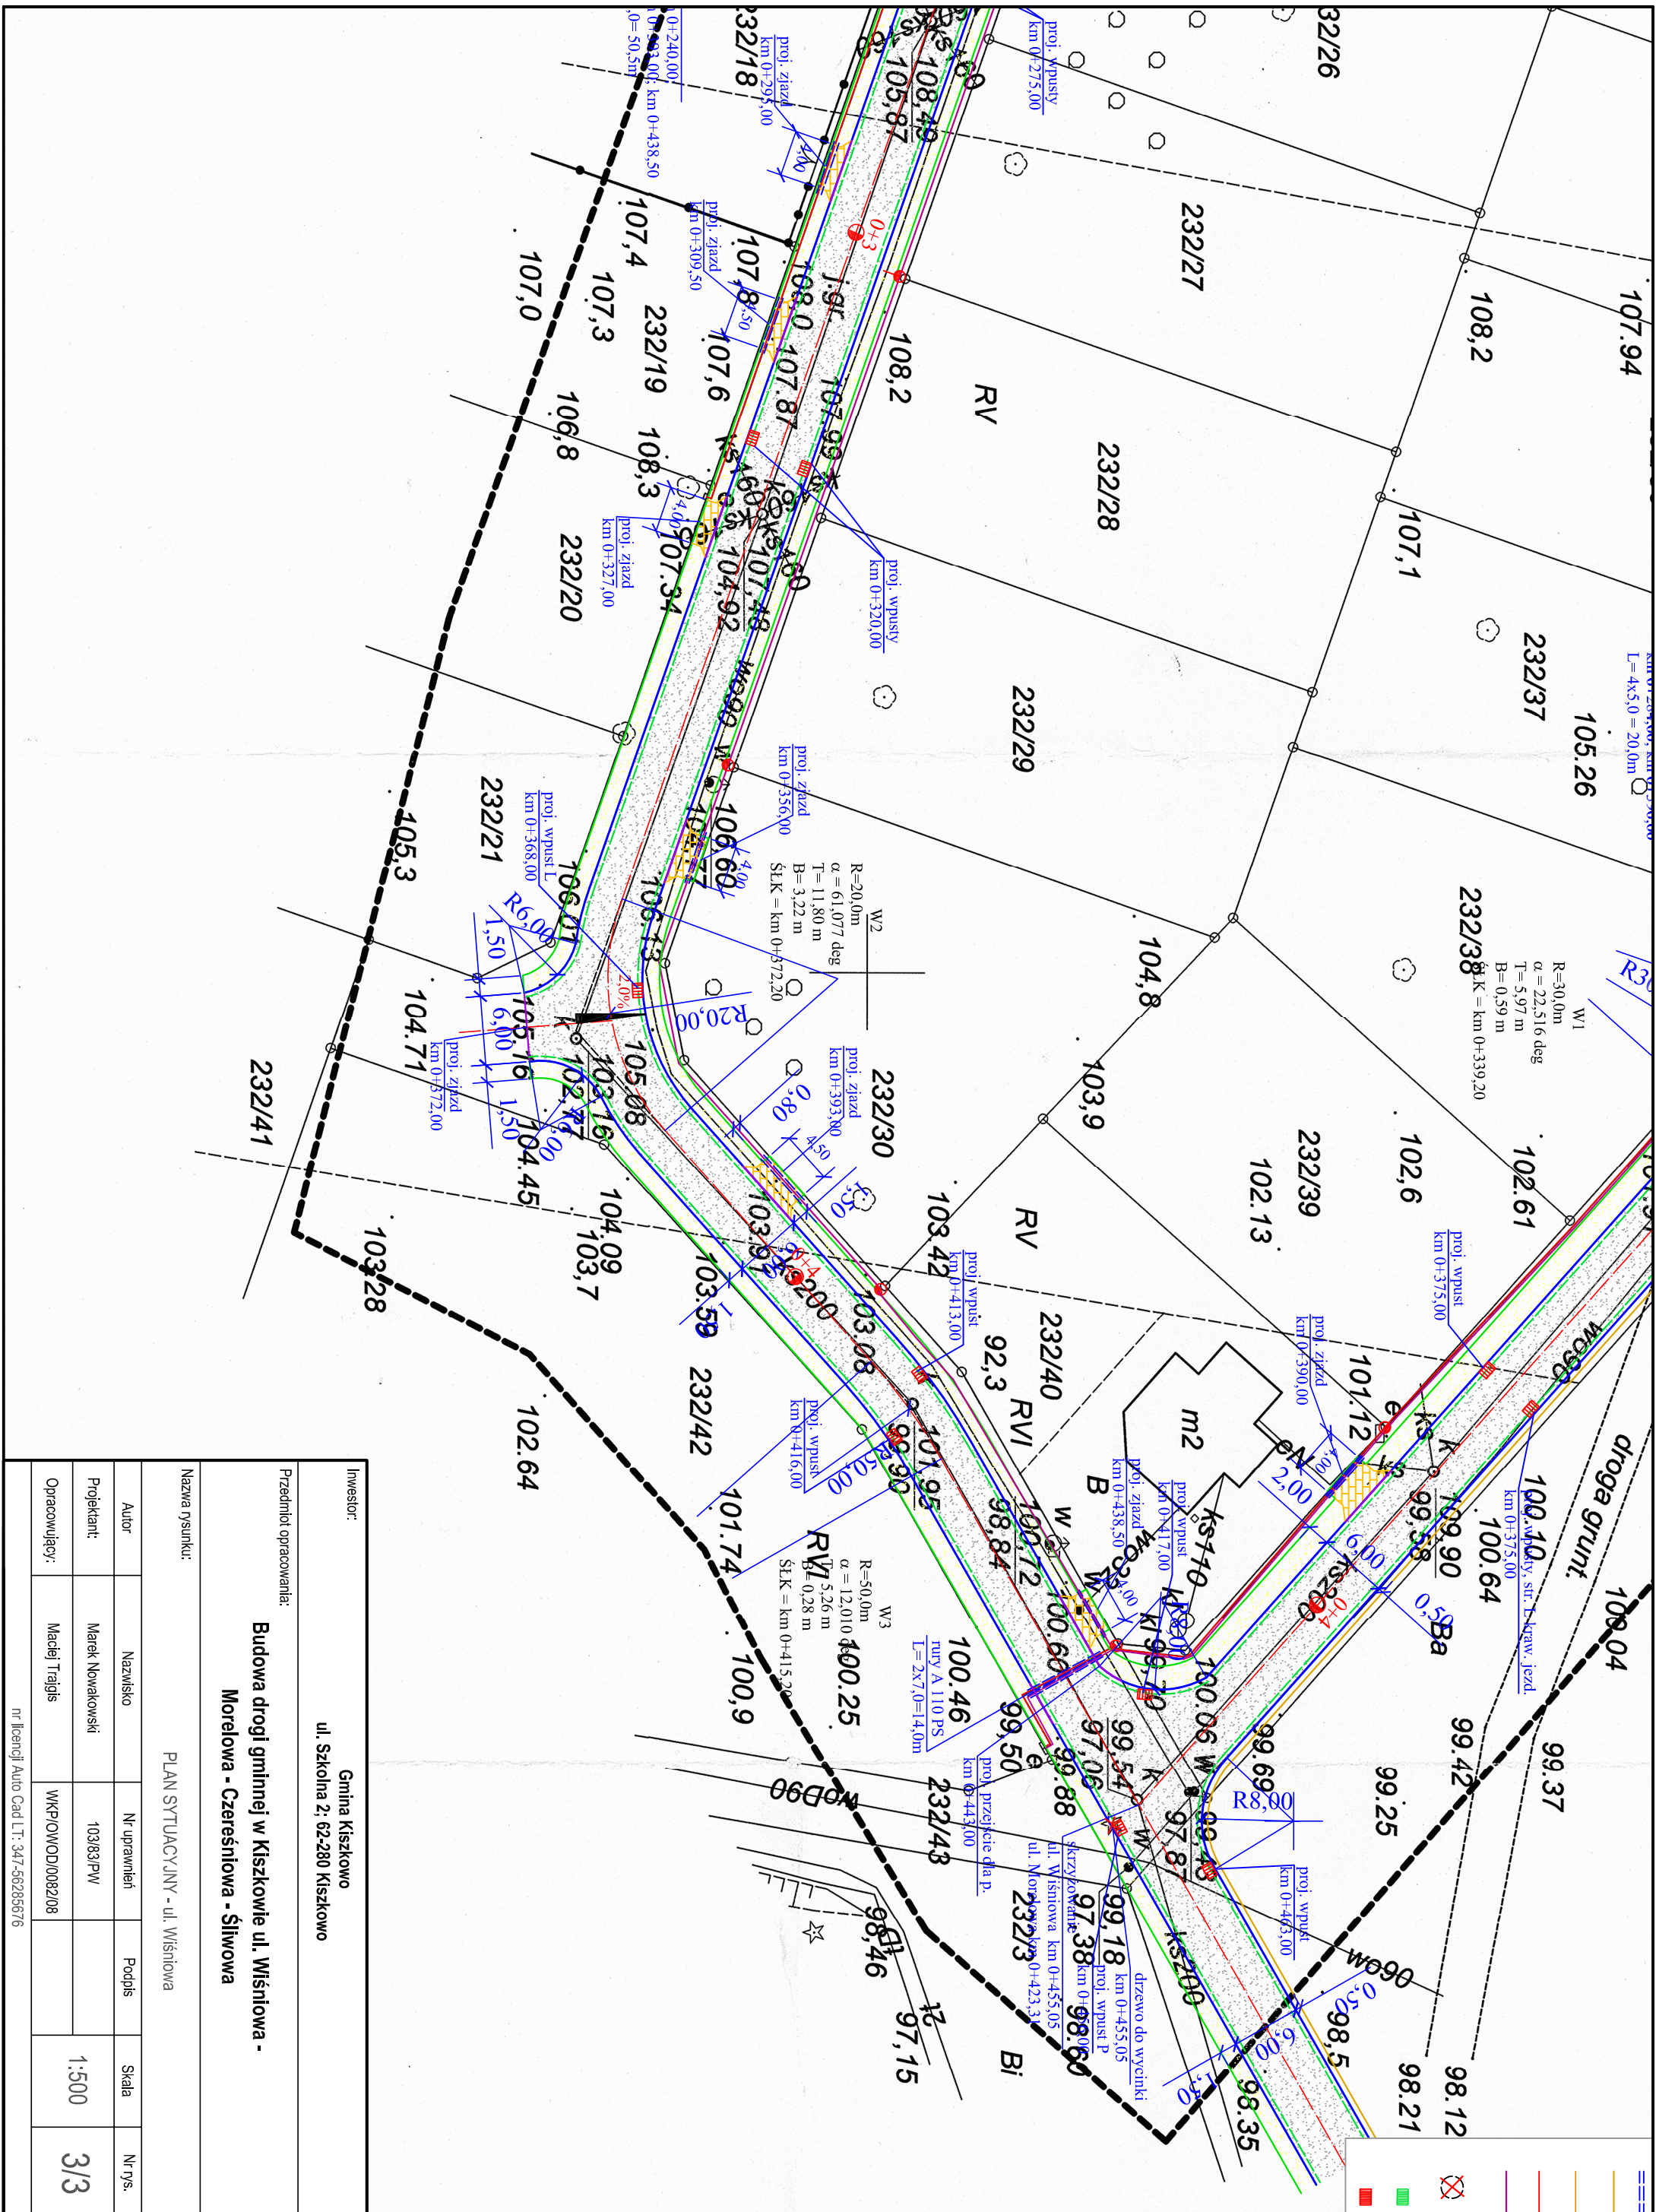

Inwestor:						Gmina Kiszczkowo		ul. Szkolna 2; 62-280 Kiszczowo	
Przedmiot opracowania:						Budowa drogi gminnej w Kiszczowie ul. Wiśniowa - Morelowa - Czereśniowa - Śliwowa			
Nazwa rysunku:						PLAN SYTUACYJNY - ul. Wiśniowa			
Autor	Nazwisko	Nr uprawnień	Podpis	Skala	Nr rys.				
Projektant:	Marek Nowakowski	103/83/PW		1:500	3/3				
Opracowujący:	Maciej Trajgis	WKP/OWOD/0082/08							
nr licencji Auto Cad LT: 347-56285676									