

LEGENDA

Nawierzchnia bitumiczna - AC 11S 50/70

Chodnik z kostki betonowej gr. 6cm - szara

Zjazd z kostki betonowej gr. 8cm - grafit

Obrzeże betonowe 8x30x100

Krawężnik betonowy 15x30x100; h=15,0cm

Krawężnik najazdowy 15x22x100; h=4,0cm- zjazd

Ściek 2-rzędowy z kostki betonowej gr 8cm

Przepust rurowy - zabezp. ist. sieci rurą A110 PS

Proj. pobocze gruntowe

Istn. sieć teletechniczna


Istn. sieć energetyczna

Proj. sieć energetyczna - oświetlenie - GK.Z.6630.384.2016

Drzewo do wycinki

Istniejący wpust kd

Proj. wpust kd - wg odrębnej dokument.

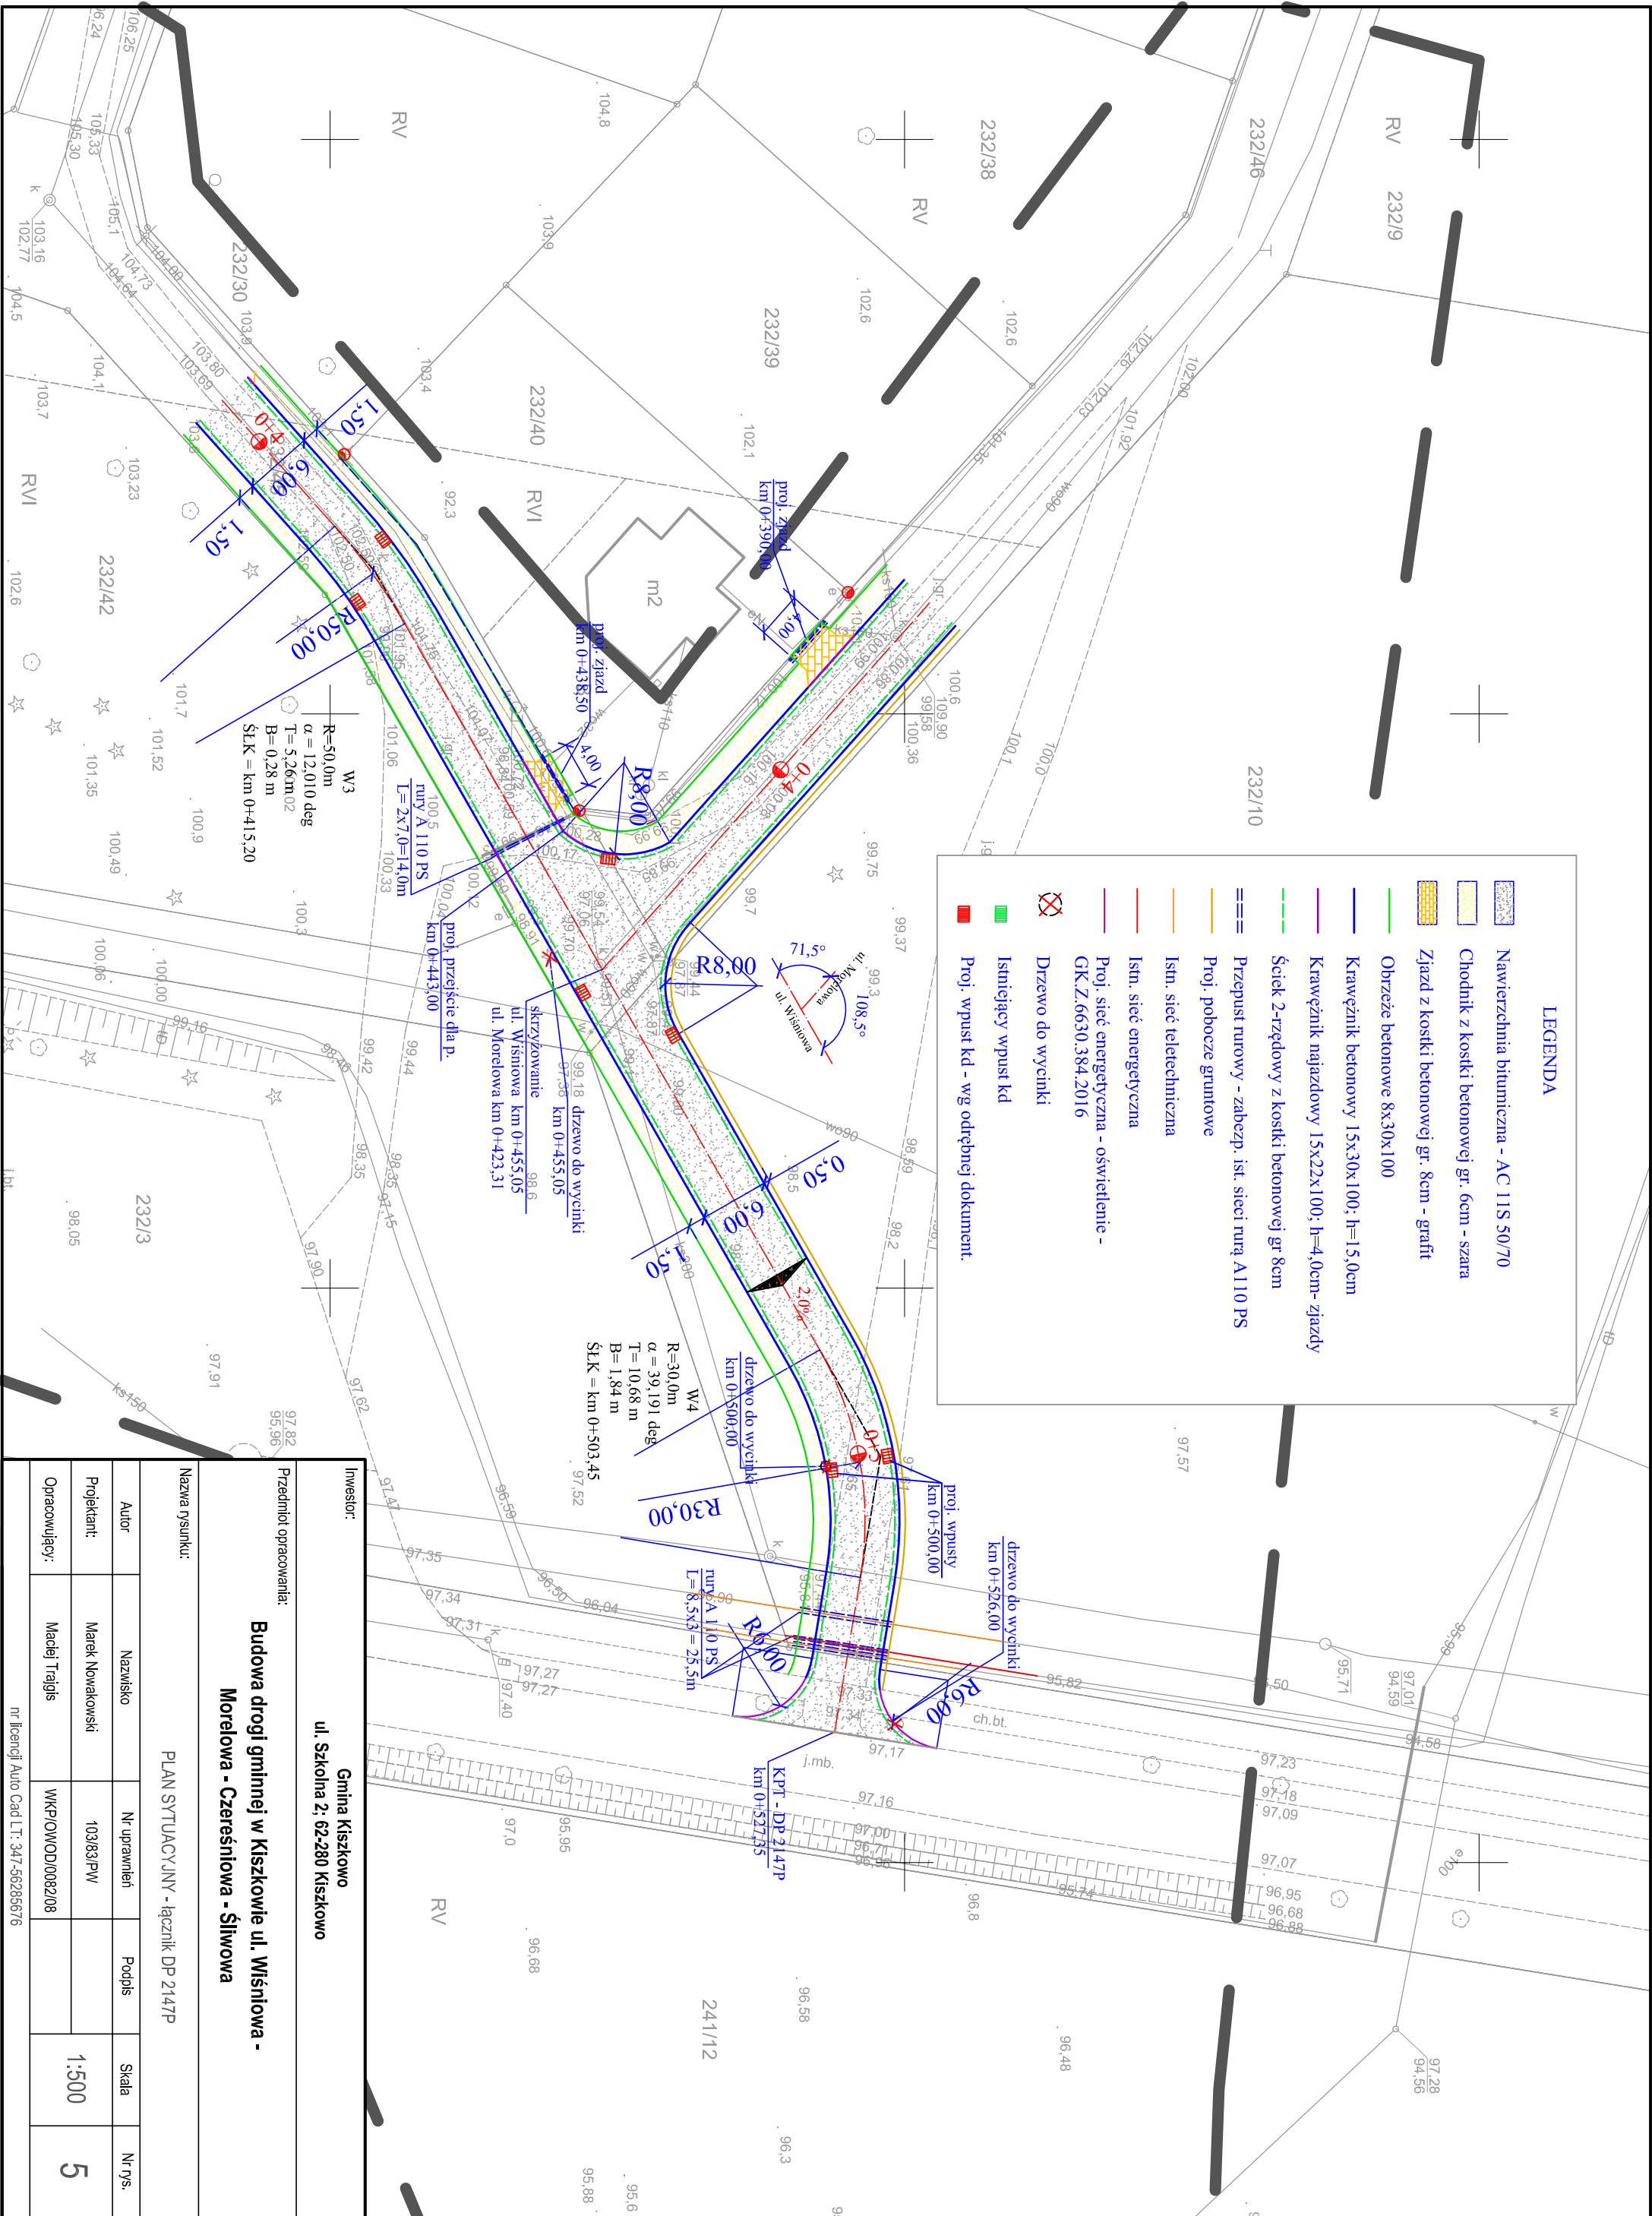

Inwestor:				
Gmina Kiszkowo				
ul. Szkolna 2; 62-280 Kiszkowo				
Przedmiot opracowania:				
Budowa drogi gminnej w Kiszkanie ul. Wiśniowa - Morelowa - Czereśniowa - Śliwowa				
Nazwa rysunku:				
PLAN SYTUACYJNY - łącznik DP 2147P				
Autor		Nazwisko	Nr uprawnień	Podpis
Projektant		Marek Nowakowski	10383/PW	
Opracowujący		Maciej Trajgis	WKP/OWOD/0082/08	
nr licencji Auto Cad LT: 347-56285676			1:500	5