


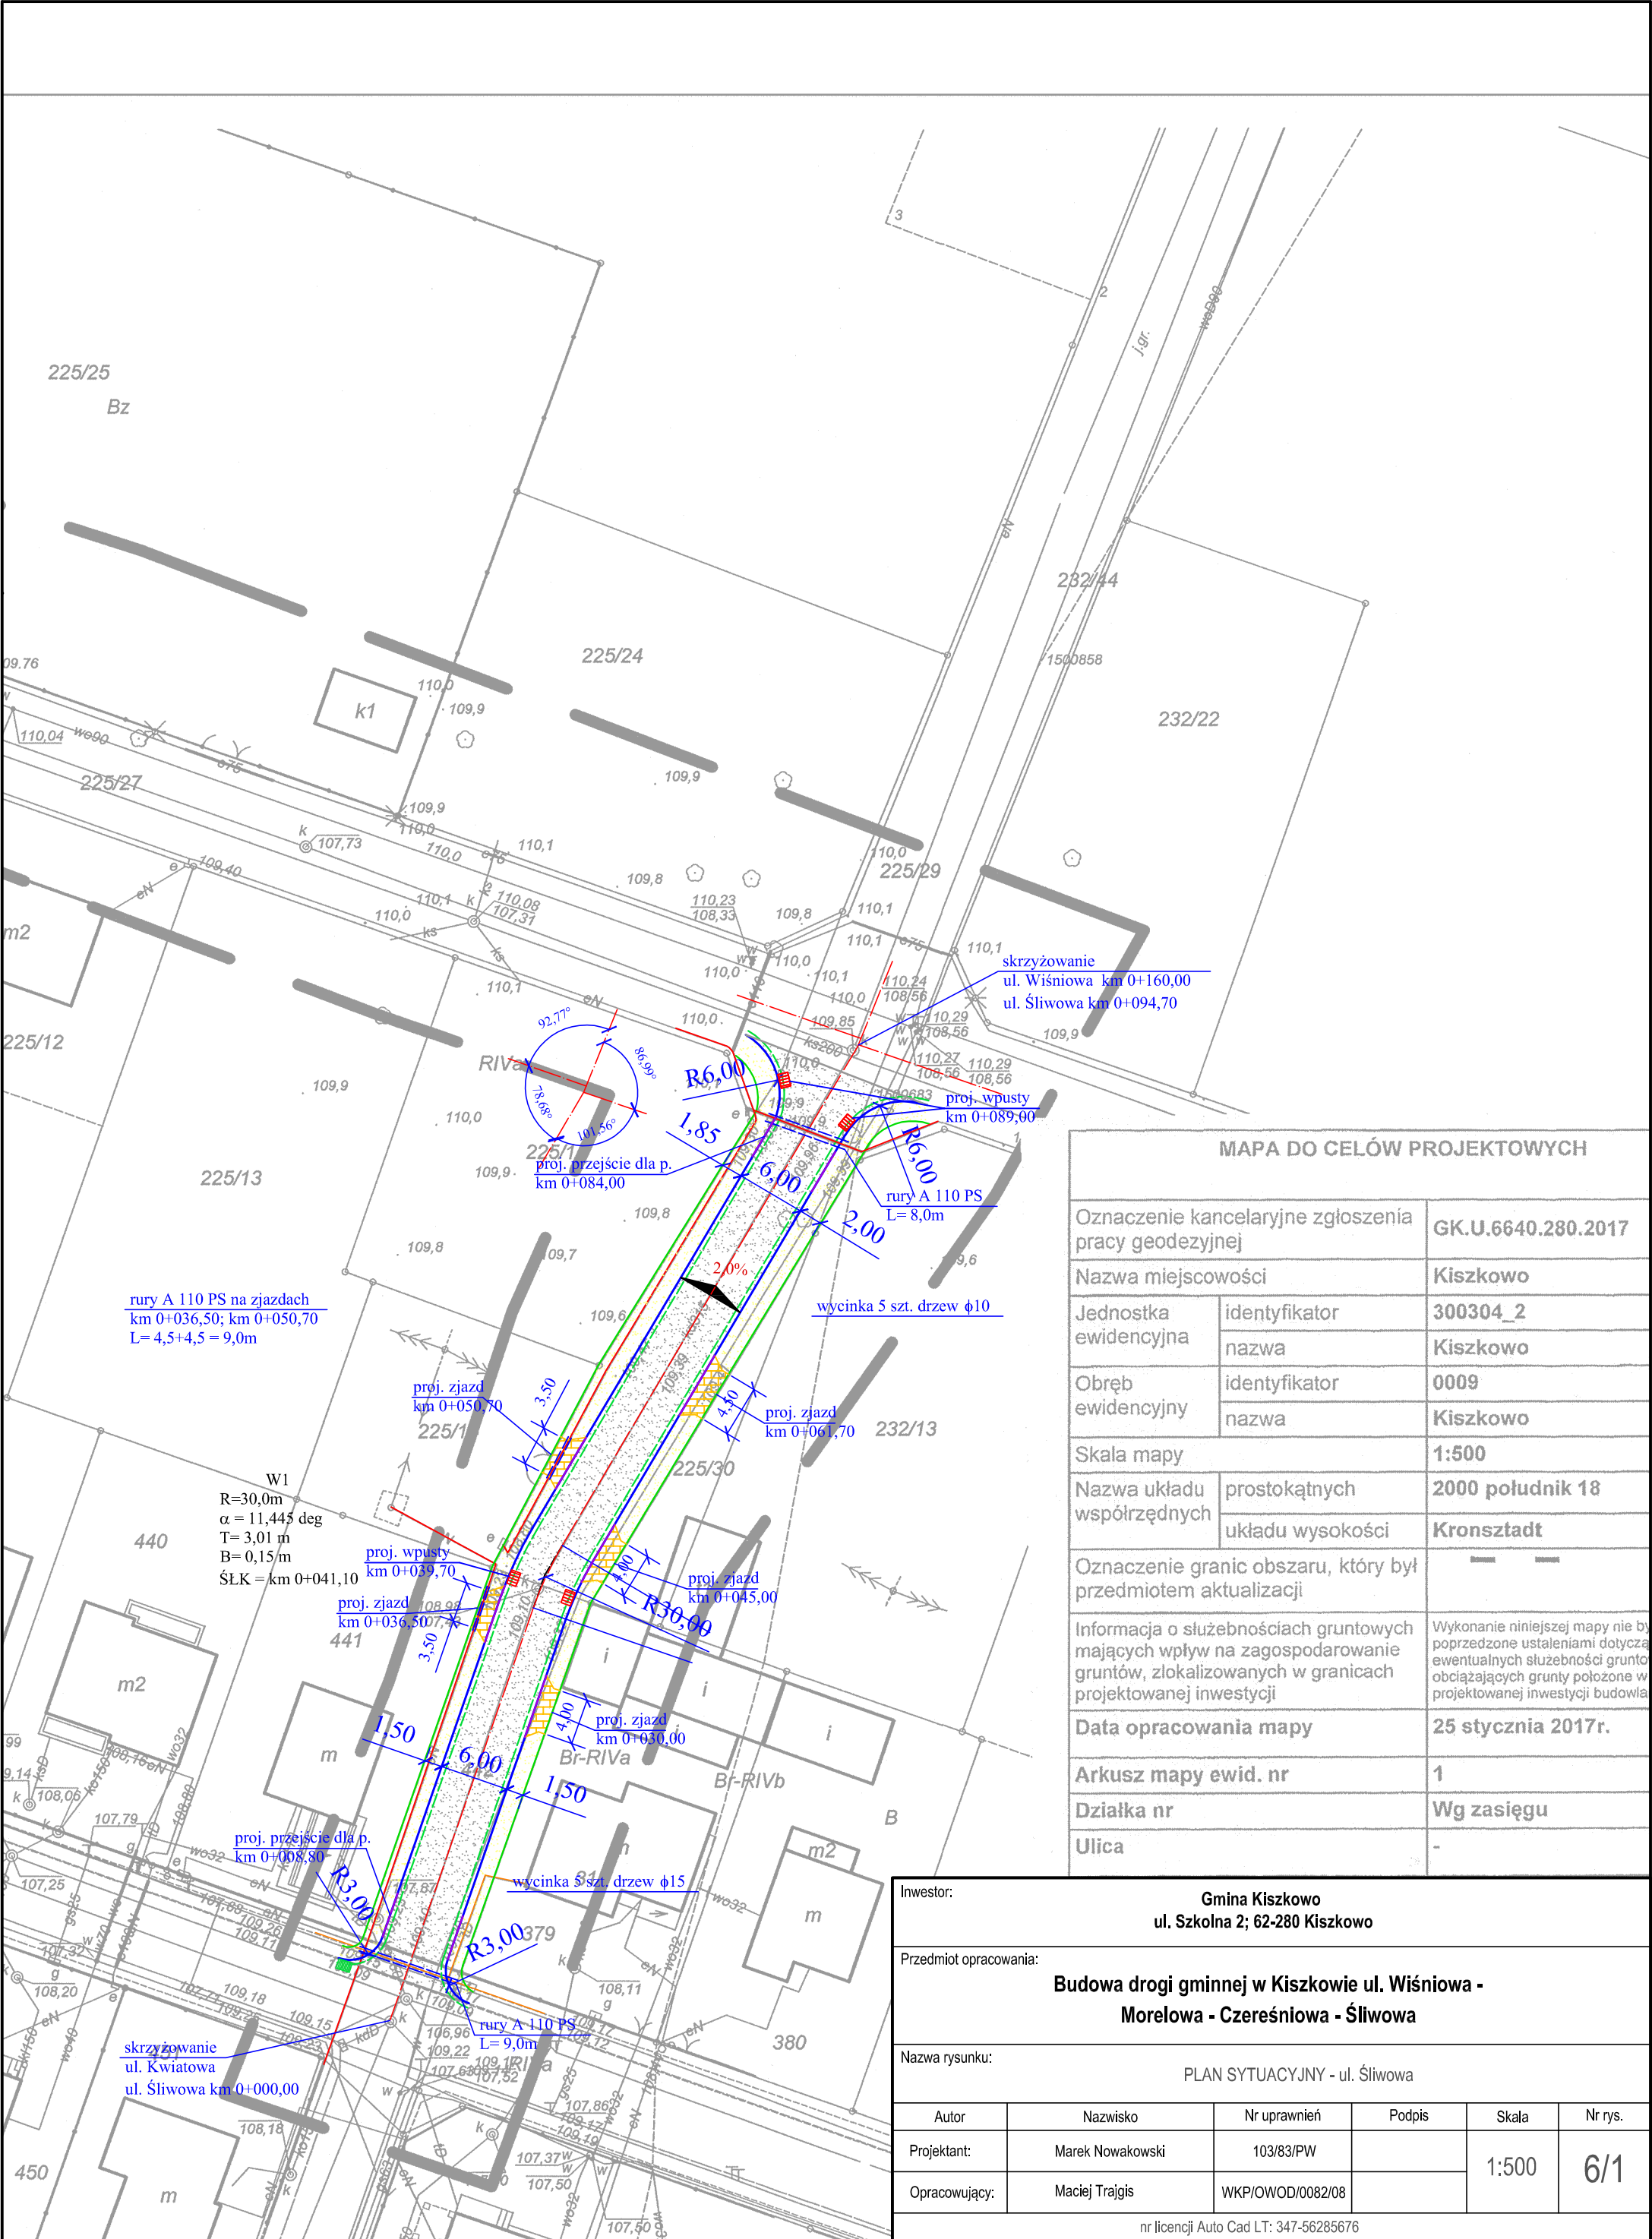

MAPA DO CELÓW PROJEKTOWYCH			
Oznaczenie kancelaryjne zgłoszenia pracy geodezyjnej		GK.U.6640.280.2017	
Nazwa miejscowości		Kiskowo	
Jednostka ewidencyjna	identyfikator	300304_2	
	nazwa	Kiskowo	
Obręb ewidencyjny	identyfikator	0009	
	nazwa	Kiskowo	
Skala mapy		1:500	
Nazwa układu współrzędnych	prostokątnych	2000 południk 18	
	układu wysokości	Kronsztadt	
Oznaczenie granic obszaru, który był przedmiotem aktualizacji		— —	
Informacja o służebnościach gruntowych mających wpływ na zagospodarowanie gruntów, zlokalizowanych w granicach projektowanej inwestycji		Wykonanie niniejszej mapy nie było poprzedzone ustaleniami dotyczącymi ewentualnych służebności gruntów obciążających grunty położone w projektowanej inwestycji budowlanej	
Data opracowania mapy		25 stycznia 2017r.	
Arkusz mapy ewid. nr		1	
Działka nr		Wg zasięgu	
Ulica		-	

Inwestor:					
Gmina Kiszkowo ul. Szkolna 2; 62-280 Kiszkowo					
Przedmiot opracowania:					
Budowa drogi gminnej w Kiszkwie ul. Wiśniowa - Morełowa - Czereśniowa - Śliwowa					
Nazwa rysunku:					
PLAN SYTUACYJNY - ul. Śliwowa					
Autor	Nazwisko	Nr uprawnień	Podpis	Skala	Nr rys.
Projektant:	Marek Nowakowski	103/83/PW		1:500	6/1
Opracowujący:	Maciej Trajgis	WKP/OWOD/0082/08			
nr licencji Auto Cad LT: 347-56285676					