


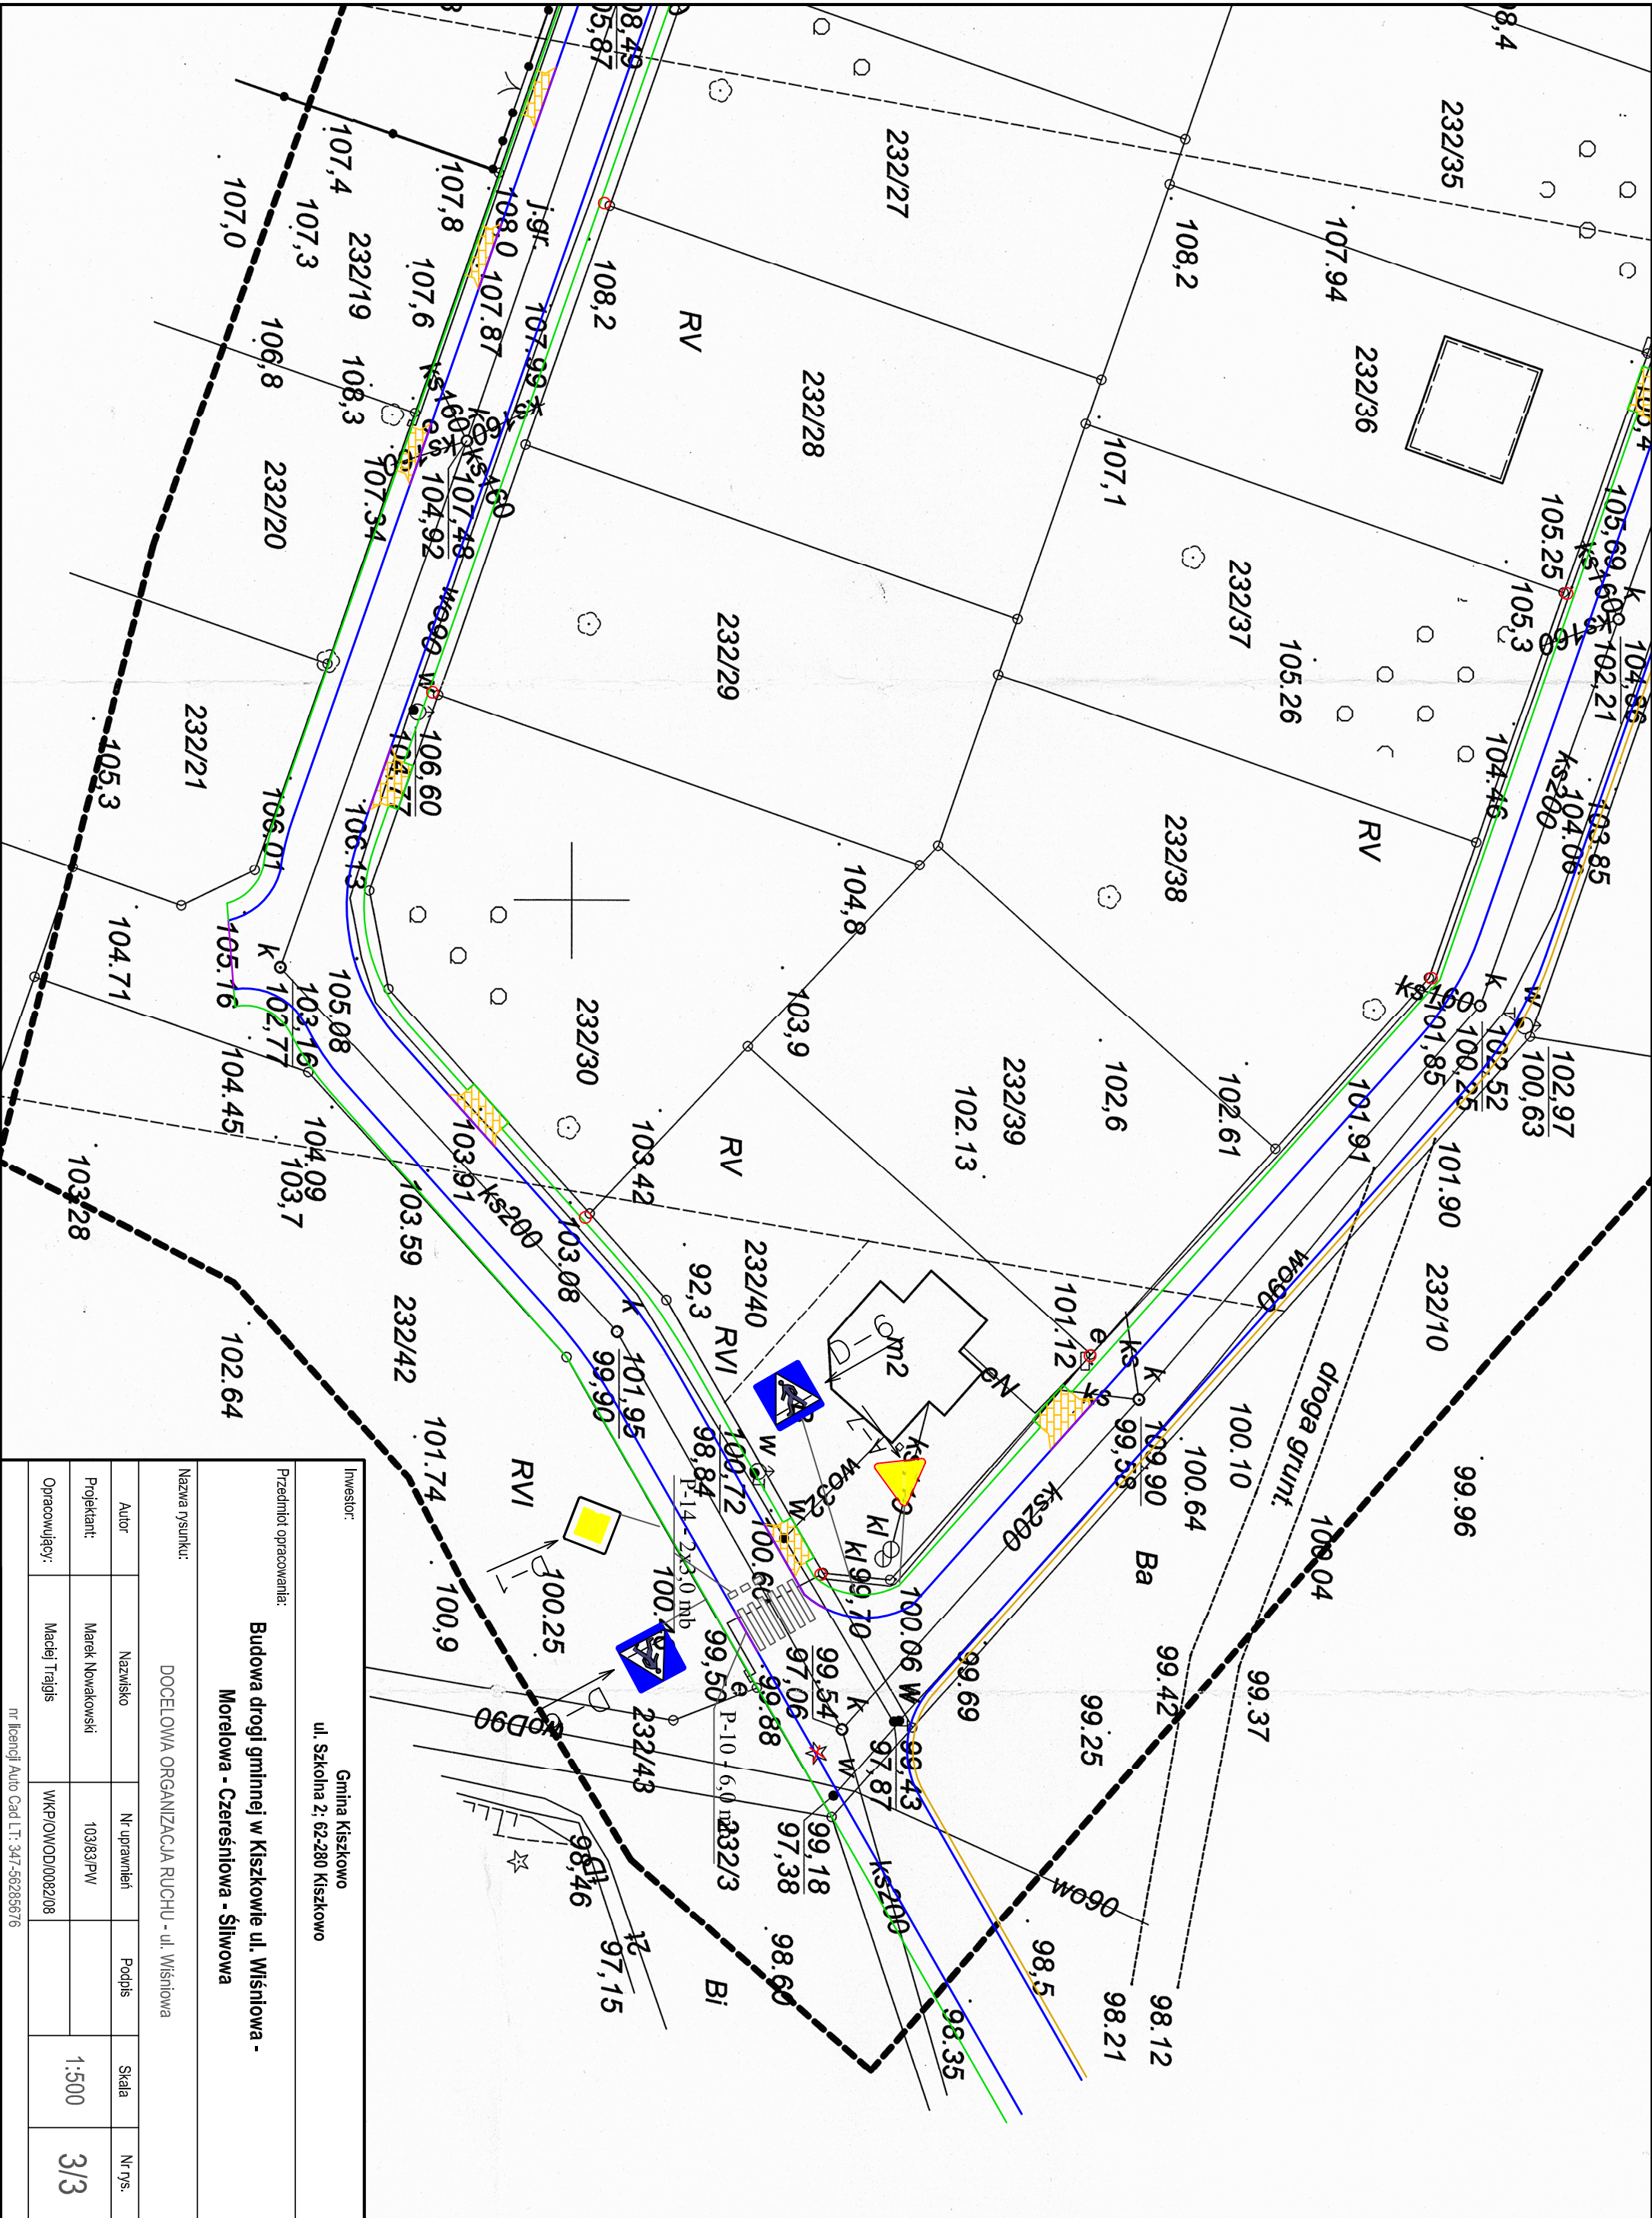

Inwestor:					
Gmina Kiskowo					
ul. Szkolna 2; 62-280 Kiskowo					
Przedmiot opracowania:					
Budowa drogi gminnej w Kiskowie ul. Wiśniowa -					
Morelowa - Czeręśniowa - Śliwowa					
Nazwa rysunku:					
DOCELOWA ORGANIZACJA RUCHU - ul. Wiśniowa					
Autor		Nazwisko	Nr uprawnień	Podpis	Skala
Projektant:		Marek Nowakowski	10383/PW		1:500
Opracowujący:		Maciej Trajgis	WKP/OWOD/0082/08		3/3
nr licencji Auto Cad LT: 347-56285676					