


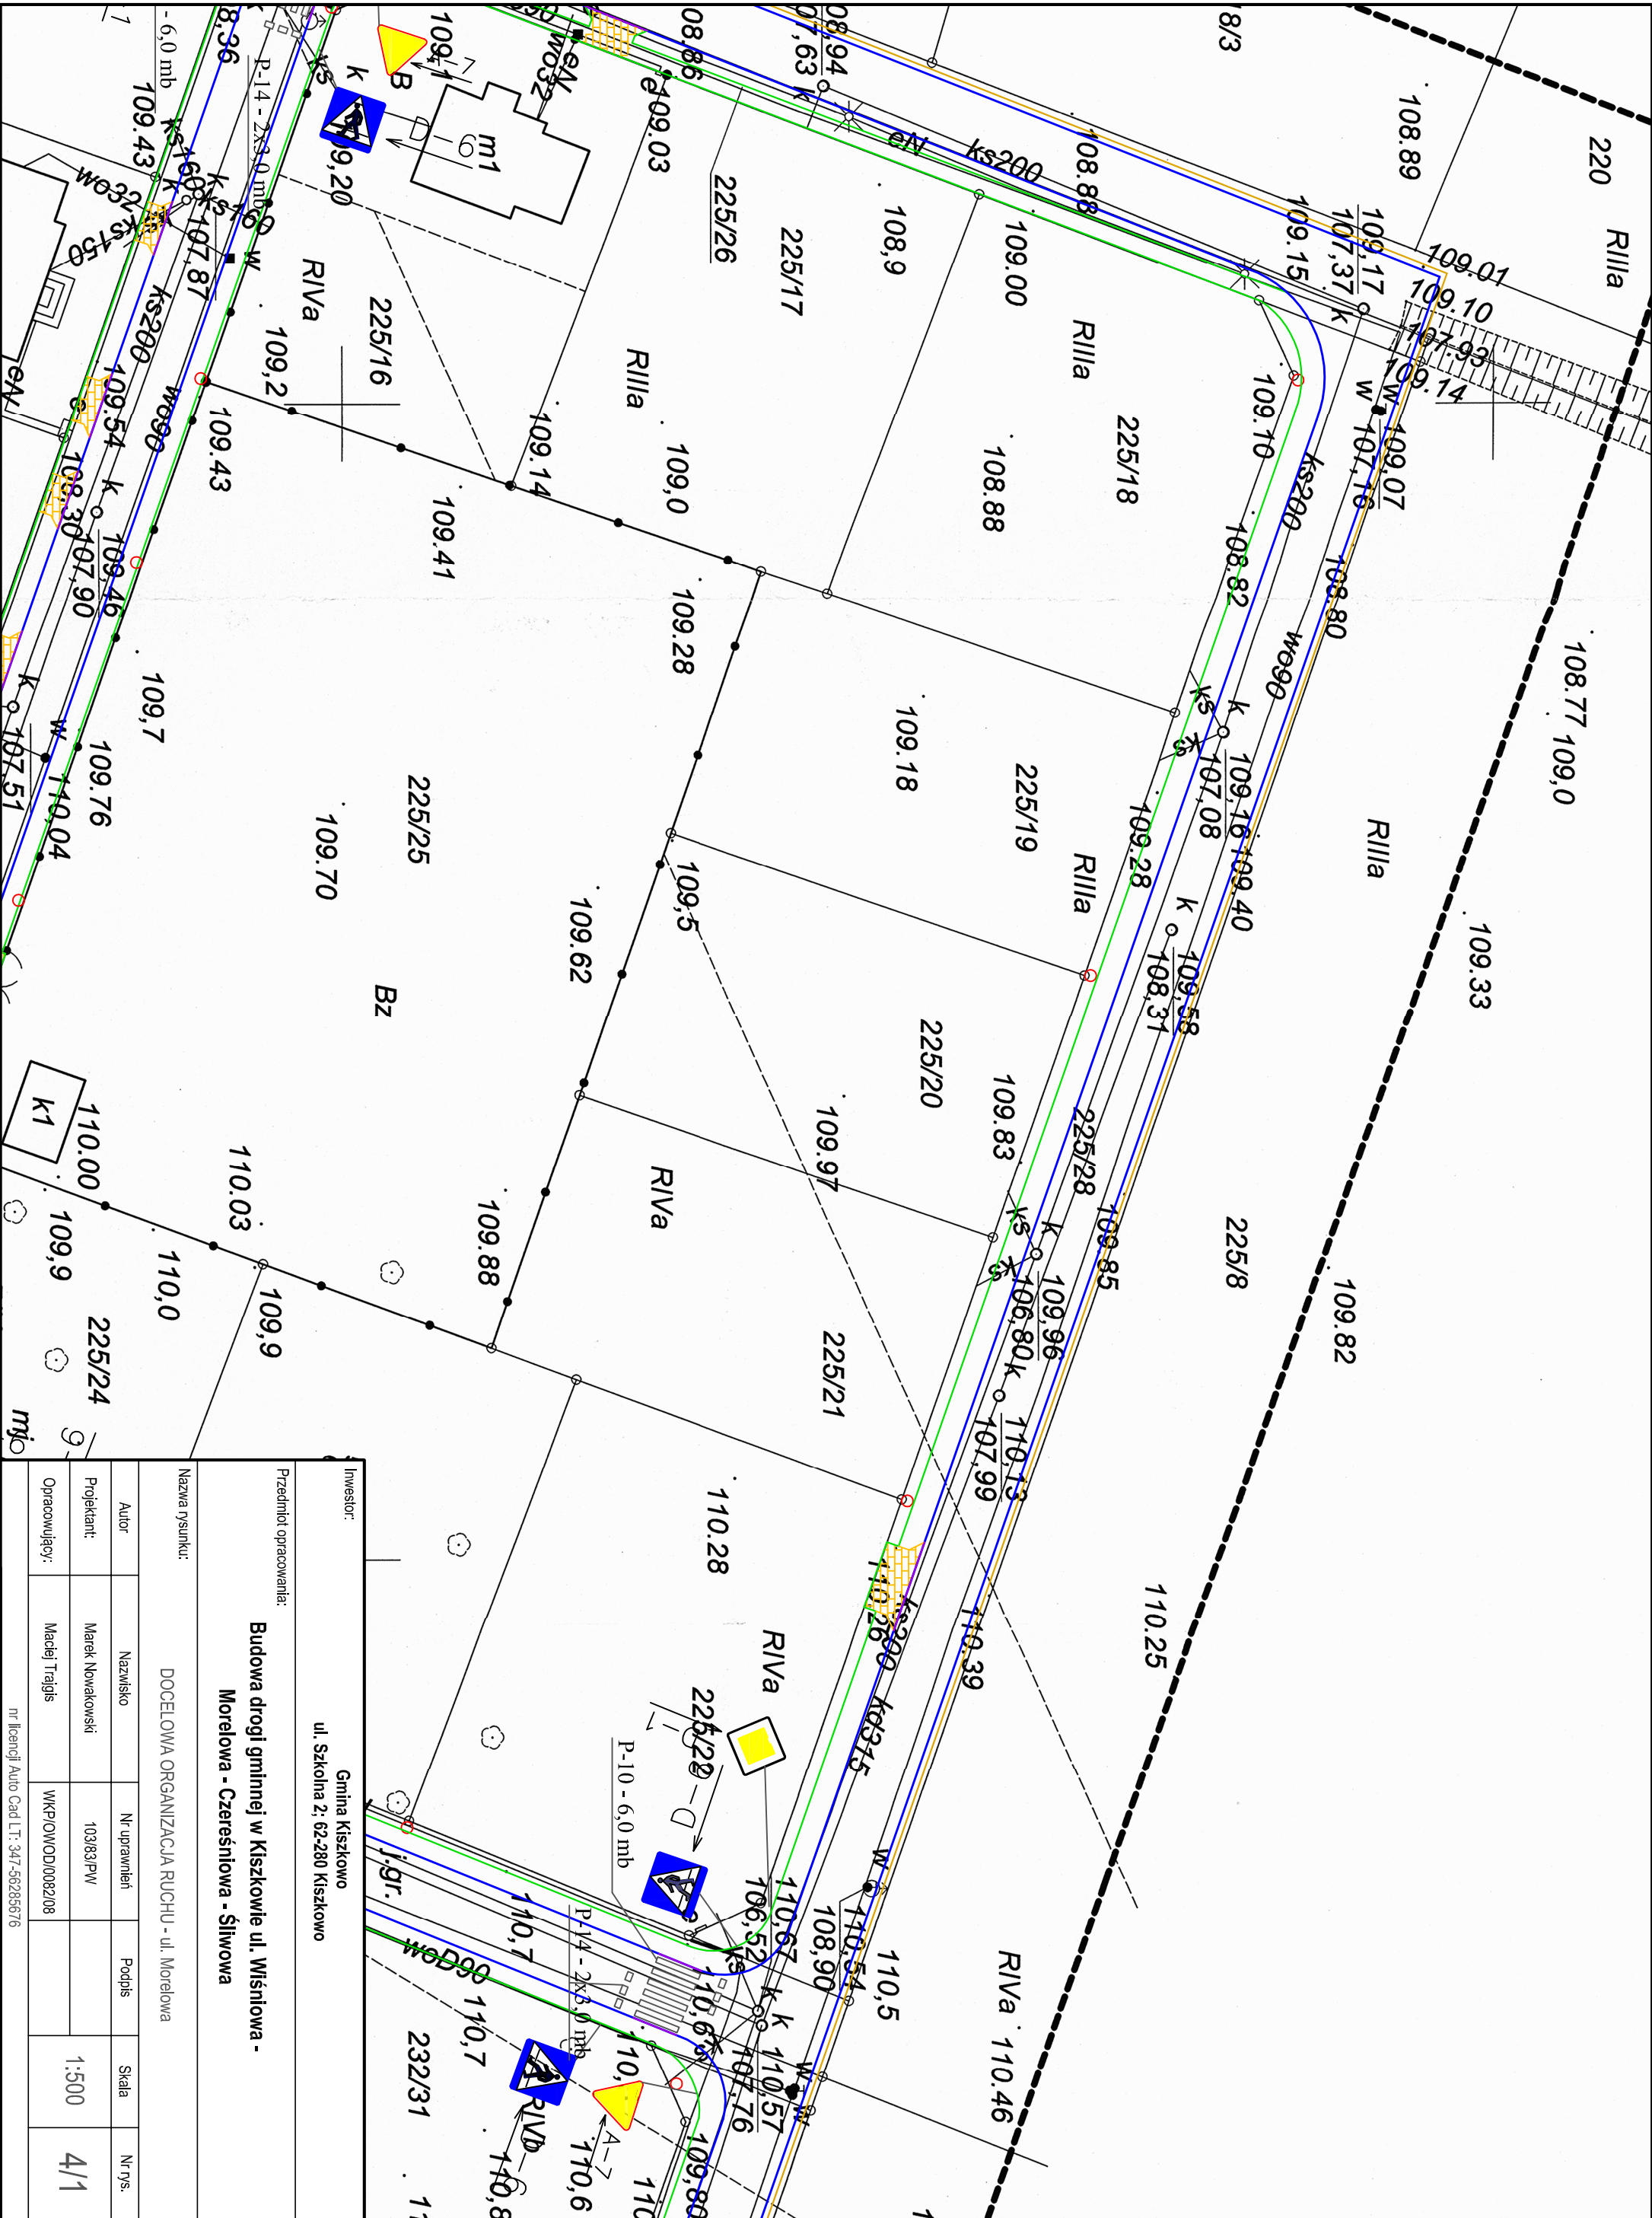

Inwestor:					
Gmina Kiszczkowo					
ul. Szkolna 2; 62-280 Kiszczkowo					
Przedmiot opracowania:					
Budowa drogi gminnej w Kiszczowie ul. Wiśniowa -					
Morelowa - Czereśniowa - Śliwowa					
Nazwa rysunku:					
DOCELOWA ORGANIZACJA RUCHU - ul. Morelowa					
Autor	Nazwisko	Nr uprawnień	Podpis	Skala	Nr rys.
Projektant:	Marek Nowakowski	10383/PW		1:500	4/1
Opracowujący:	Maciej Trajgis	WKP/OWOD/0052/08			
nr licencji Auto Cad LT: 347-56285676					