


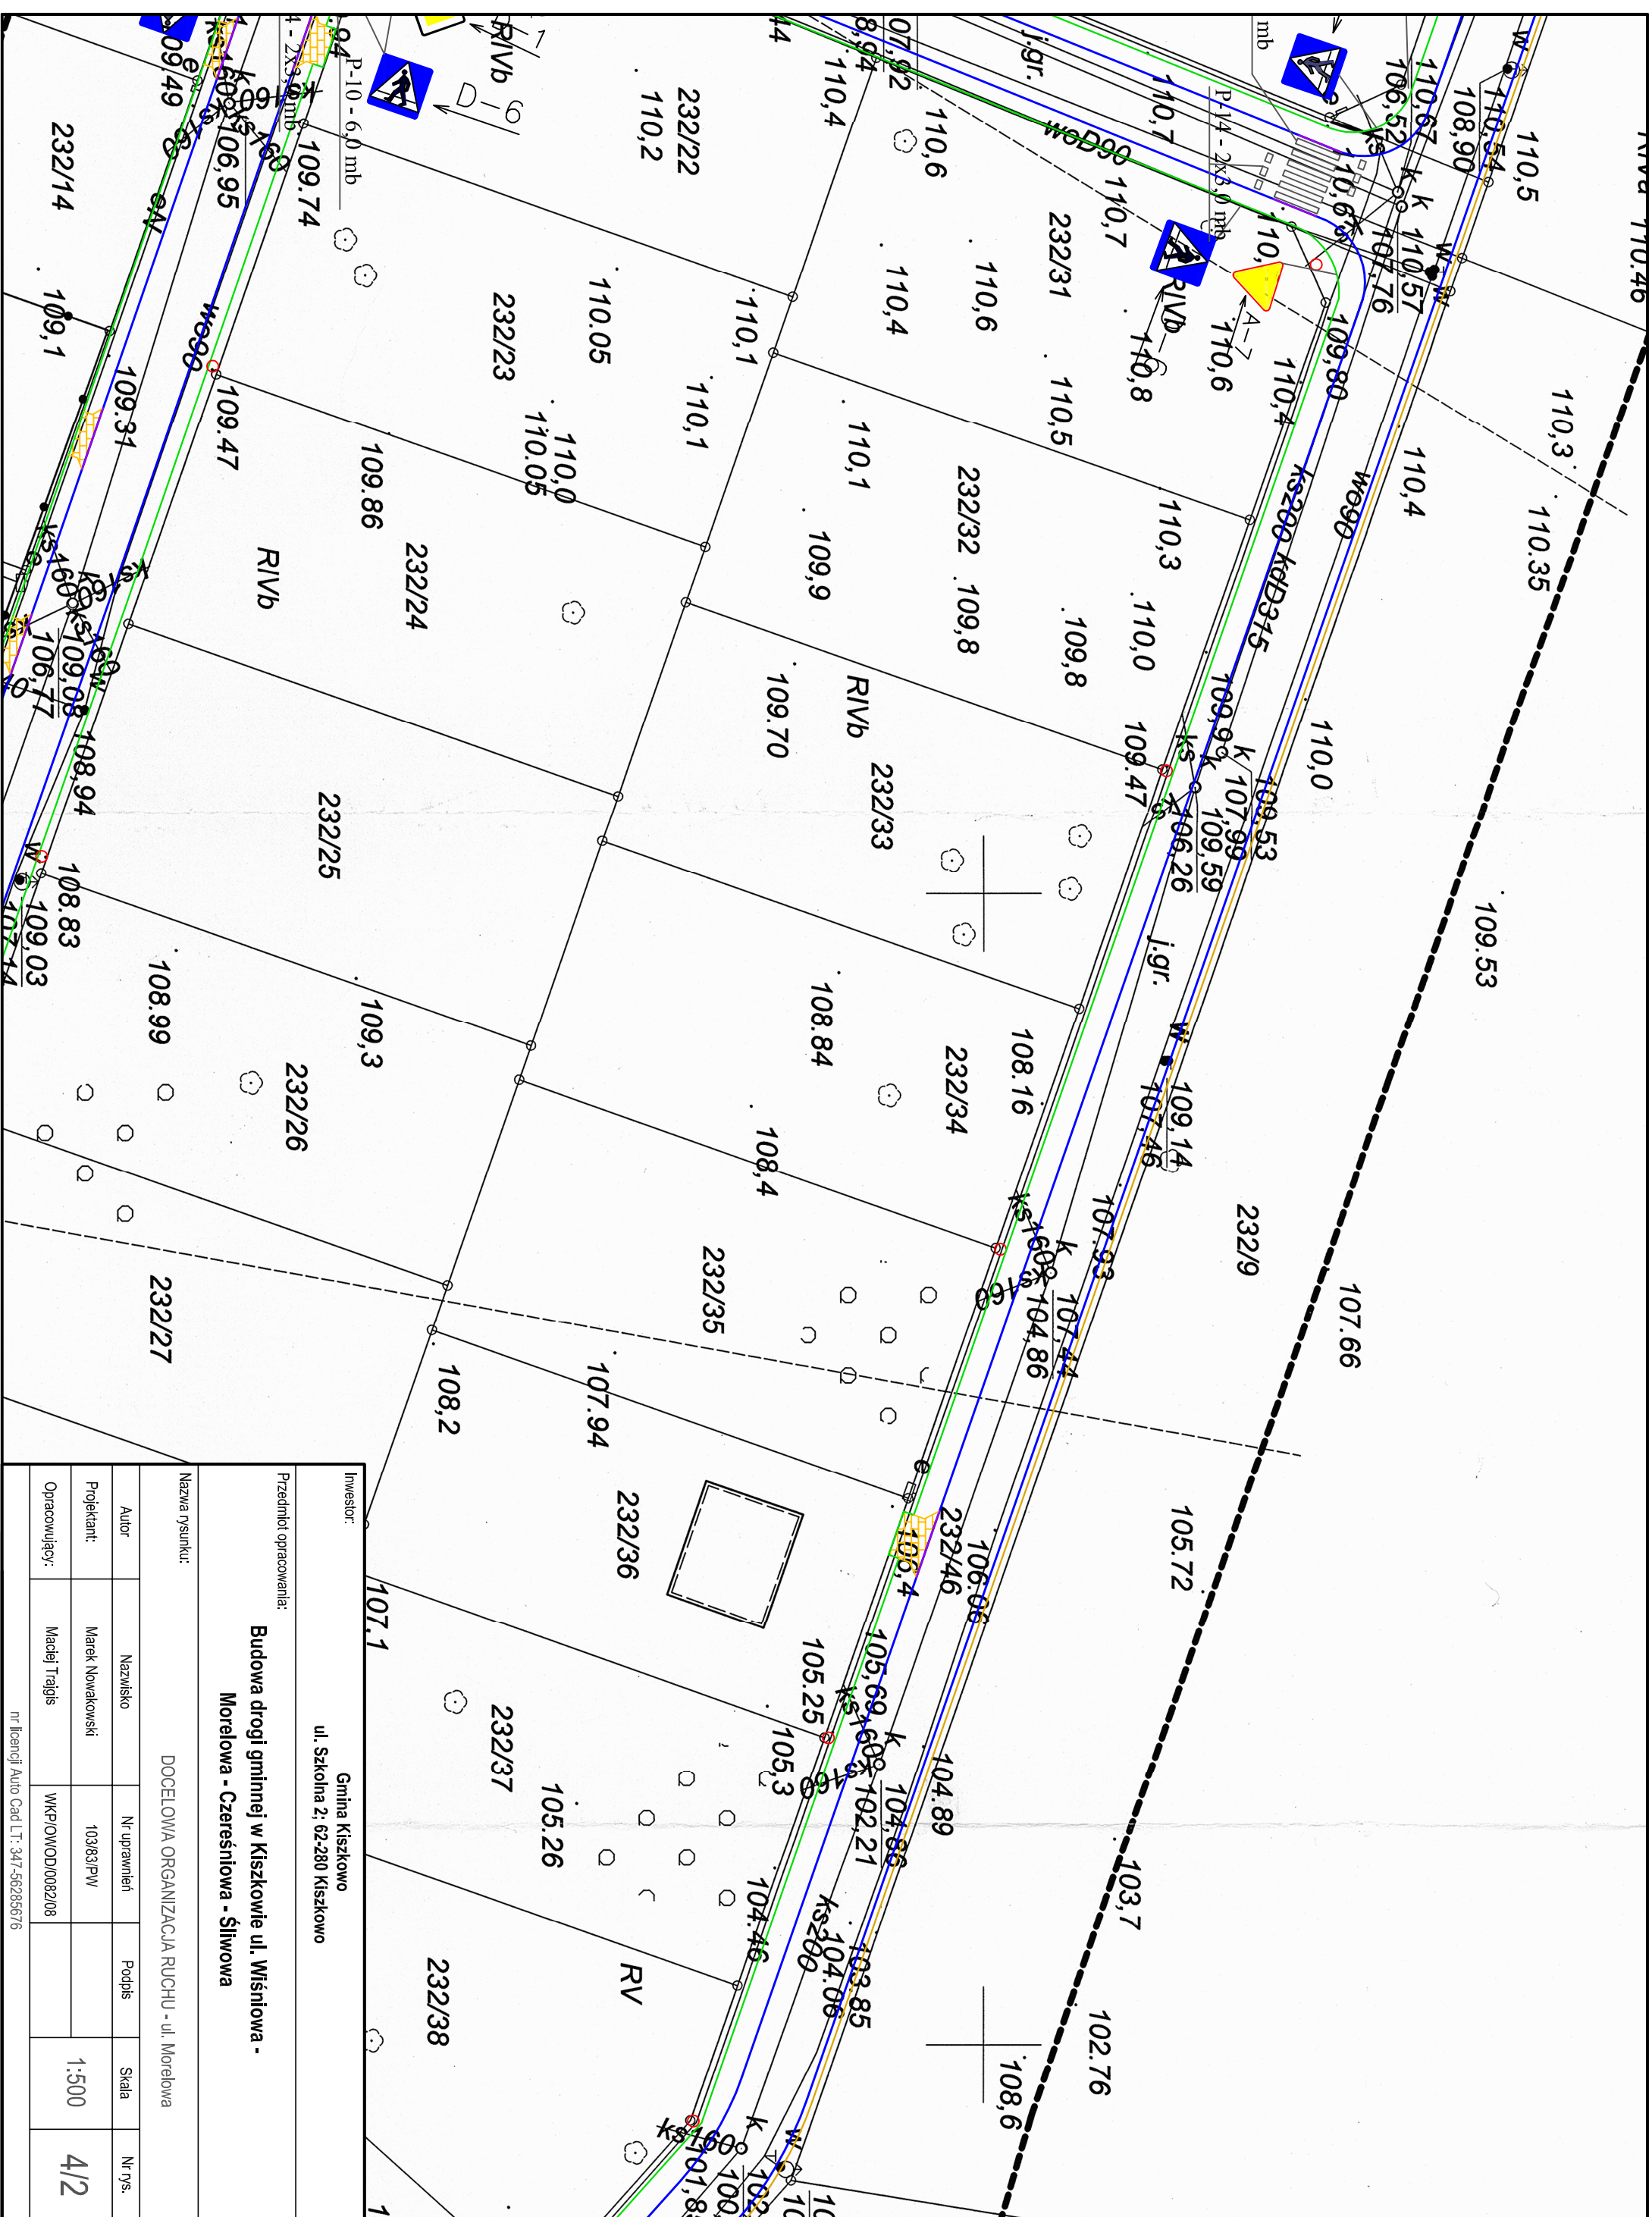

Inwestor: Gmina Kiszczkowo ul. Szkolna 2; 62-280 Kiszczkowo				
Przedmiot opracowania: Budowa drogi gminnej w Kiszczkowie ul. Wiśniowa - Morelowa - Czereśniowa - Śliwowa				
Nazwa rysunku: DOCELOWA ORGANIZACJA RUCHU - ul. Morelowa				
Autor	Nazwisko	Nr uprawnień	Podpis	Skala
Projektant:	Marek Nowakowski	103/83/PIW		1:500
Opracowujący:	Maciej Trąjgis	WKP/OIWO/0082/08		4/2
nr licencji Auto Cad L.T.: 347-56285676				