


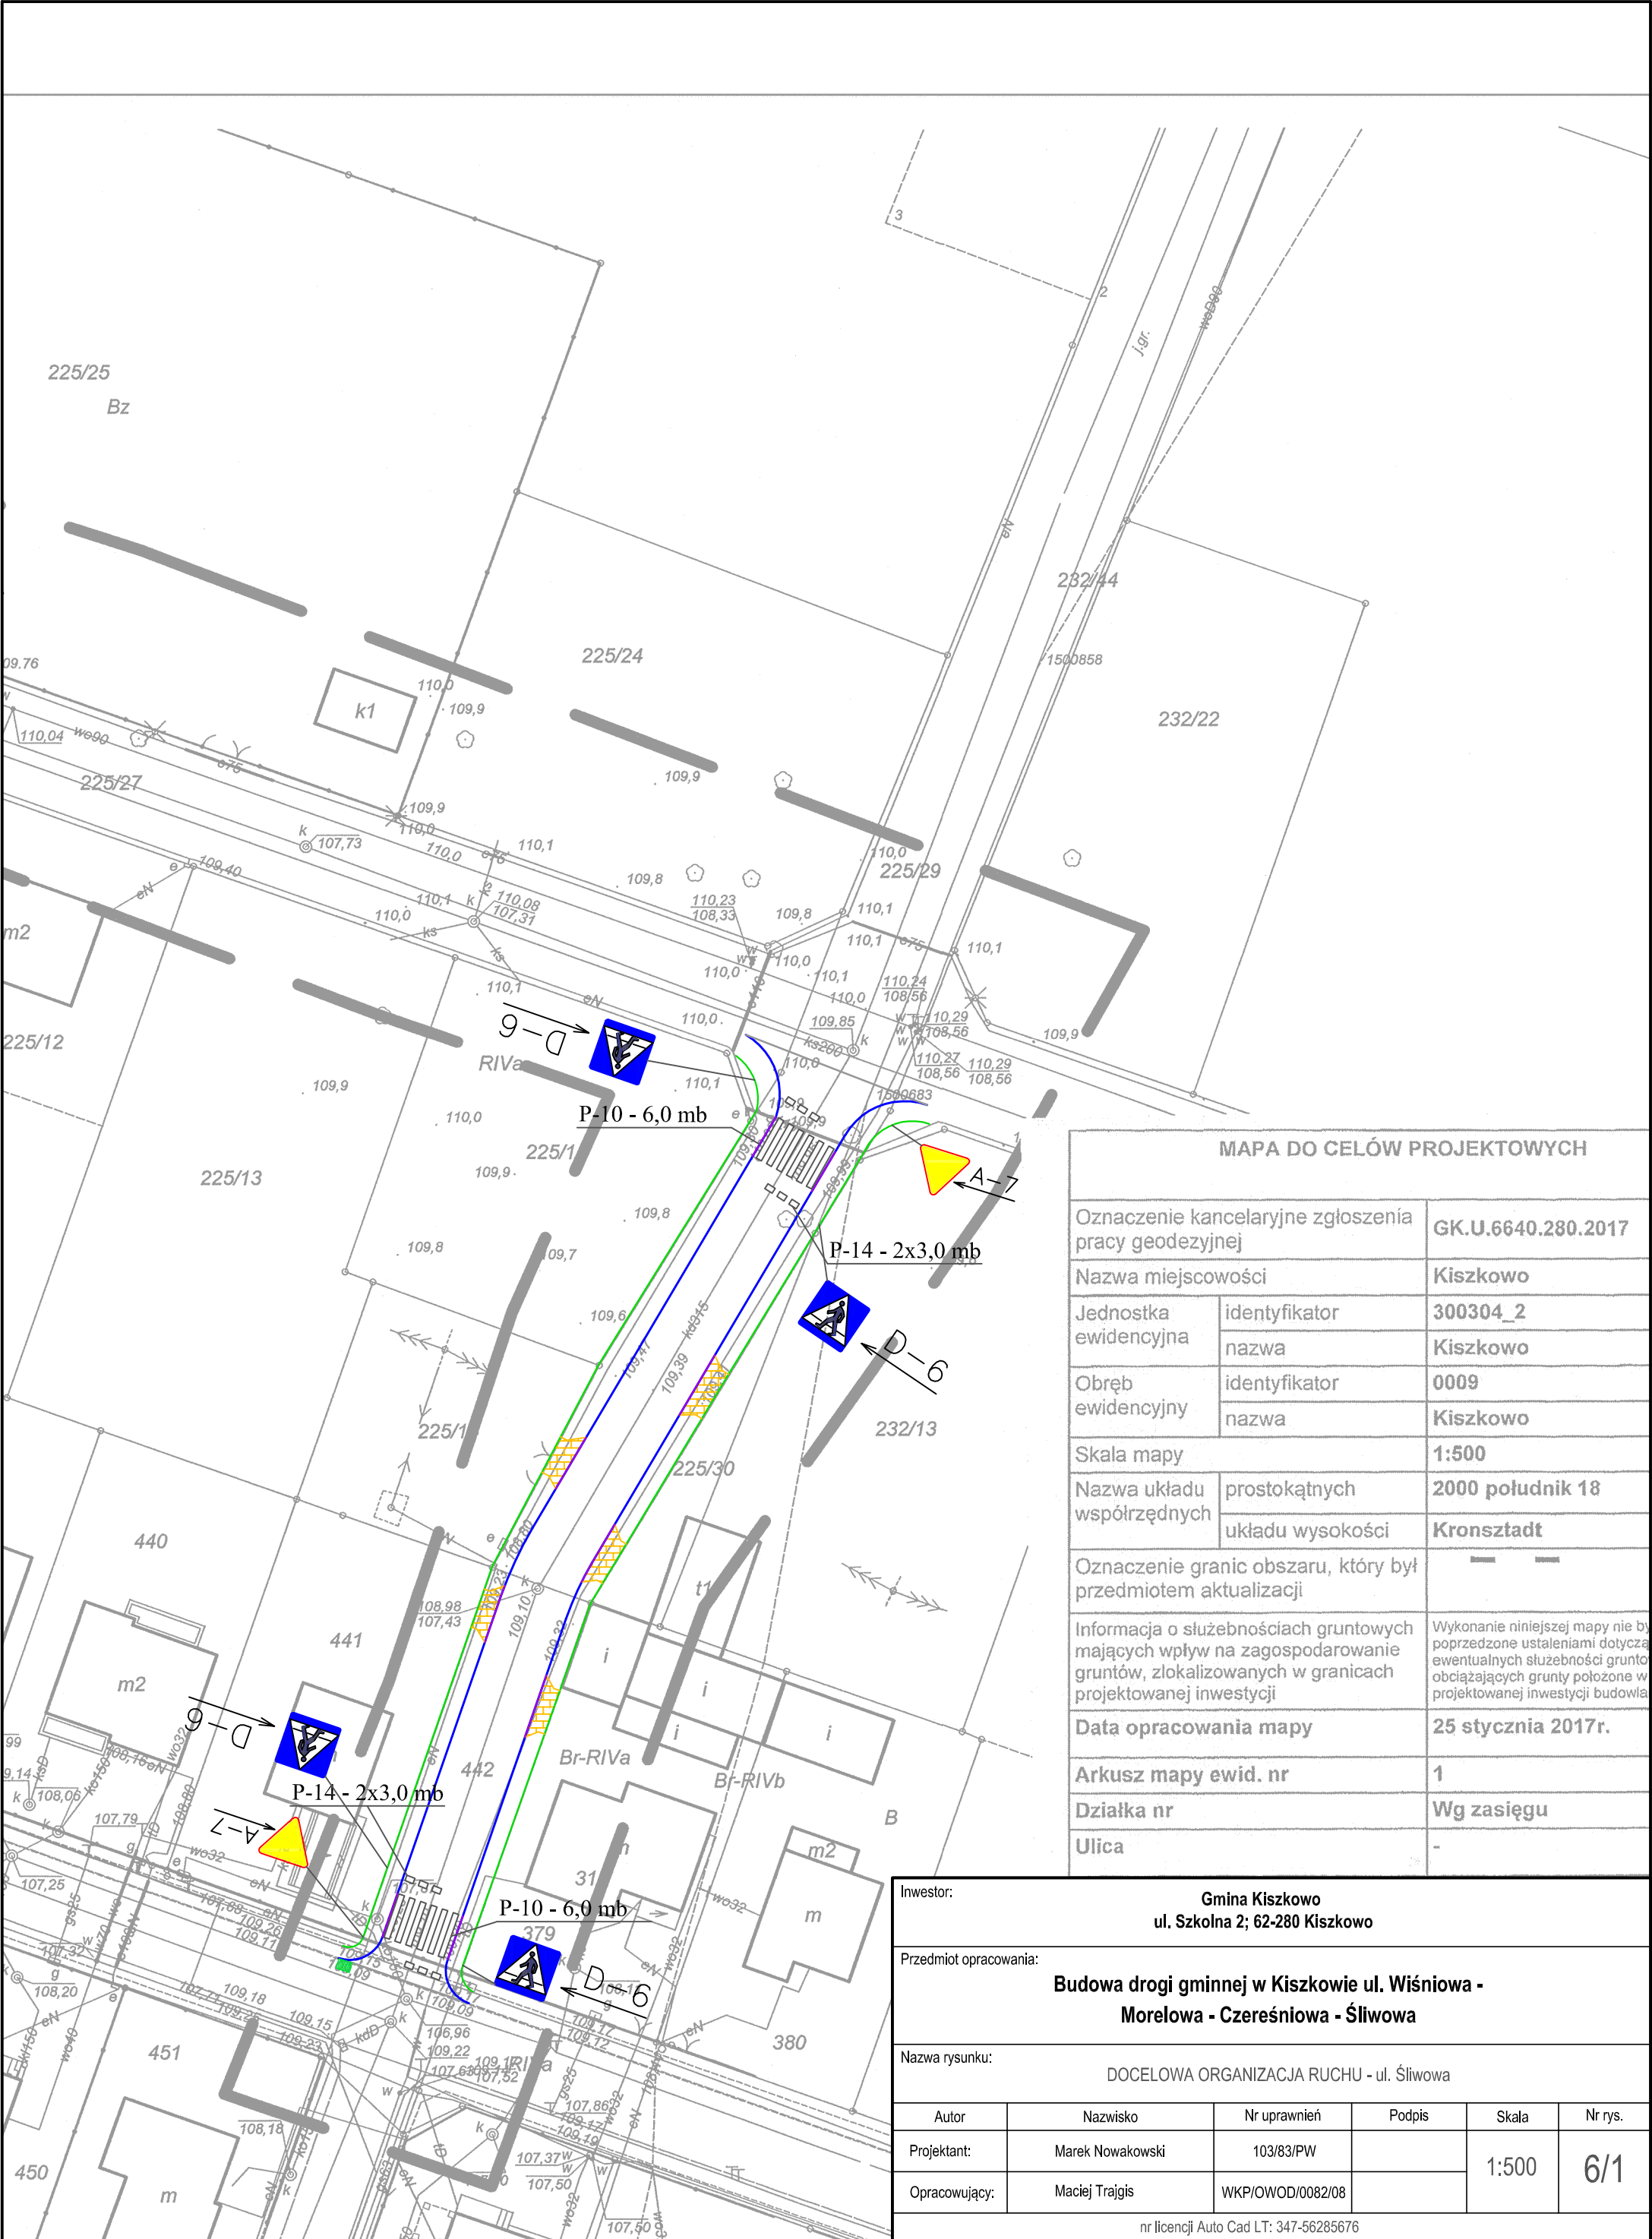

MAPA DO CELÓW PROJEKTOWYCH		
Oznaczenie kancelaryjne zgłoszenia pracy geodezyjnej		GK.U.6640.280.2017
Nazwa miejscowości		Kiszkowo
Jednostka ewidencyjna	identyfikator	300304_2
	nazwa	Kiszkowo
Obręb ewidencyjny	identyfikator	0009
	nazwa	Kiszkowo
Skala mapy		1:500
Nazwa układu współrzędnych	prostokątnych	2000 południk 18
	układu wysokości	Kronsztadt
Oznaczenie granic obszaru, który był przedmiotem aktualizacji		— —
Informacja o służebnościach gruntowych mających wpływ na zagospodarowanie gruntów, zlokalizowanych w granicach projektowanej inwestycji		Wykonanie niniejszej mapy nie było poprzedzone ustaleniami dotyczącymi ewentualnych służebności gruntów obciążających grunty położone w projektowanej inwestycji budowlanej
Data opracowania mapy		25 stycznia 2017r.
Arkusz mapy ewid. nr		1
Działka nr		Wg zasięgu
Ulica		-

Inwestor:					
Gmina Kiszkowo ul. Szkolna 2; 62-280 Kiszkowo					
Przedmiot opracowania:					
Budowa drogi gminnej w Kiszkanie ul. Wiśniowa - Morełowa - Czereśniowa - Śliwowa					
Nazwa rysunku:					
DOCELOWA ORGANIZACJA RUCHU - ul. Śliwowa					
Autor	Nazwisko	Nr uprawnień	Podpis	Skala	Nr rys.
Projektant:	Marek Nowakowski	103/83/PW		1:500	6/1
Opracowujący:	Maciej Trajgis	WKP/OWOD/0082/08			
nr licencji Auto Cad LT: 347-56285676					