



SCHEMAT SKRZYNEK ROZSĄCZAJĄCYCH


RZUT

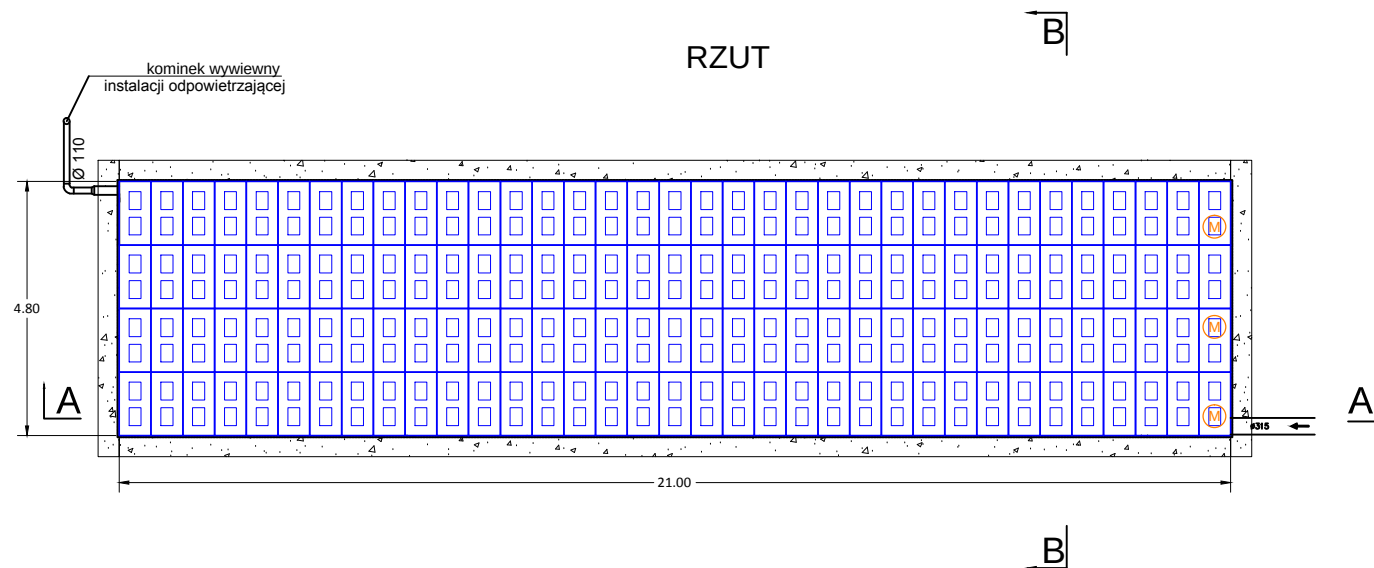

PRZĘKRÓJ A-A

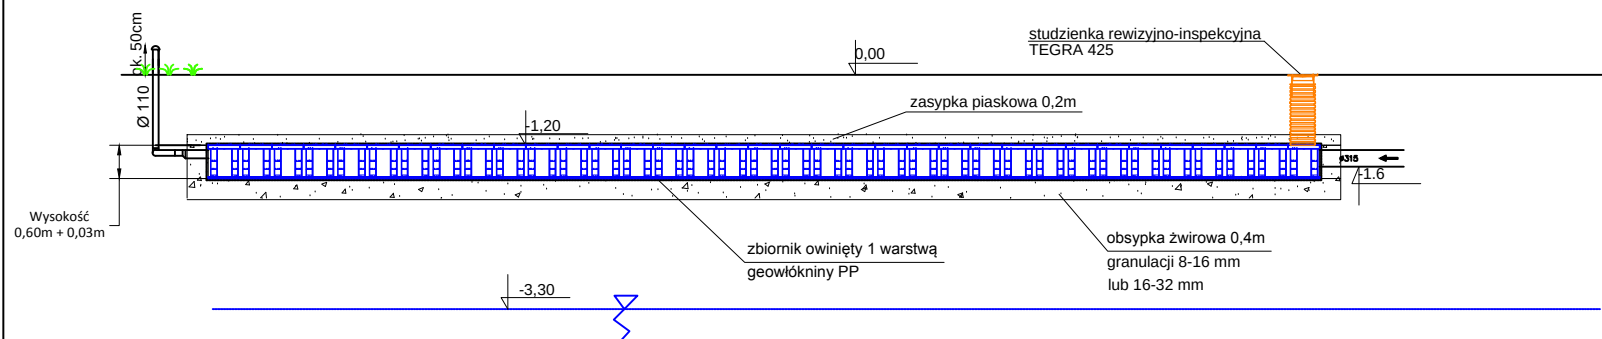

PRZĘKRÓJ B-B

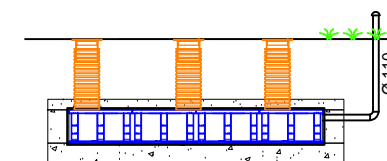

RYSUNEK NR 13