


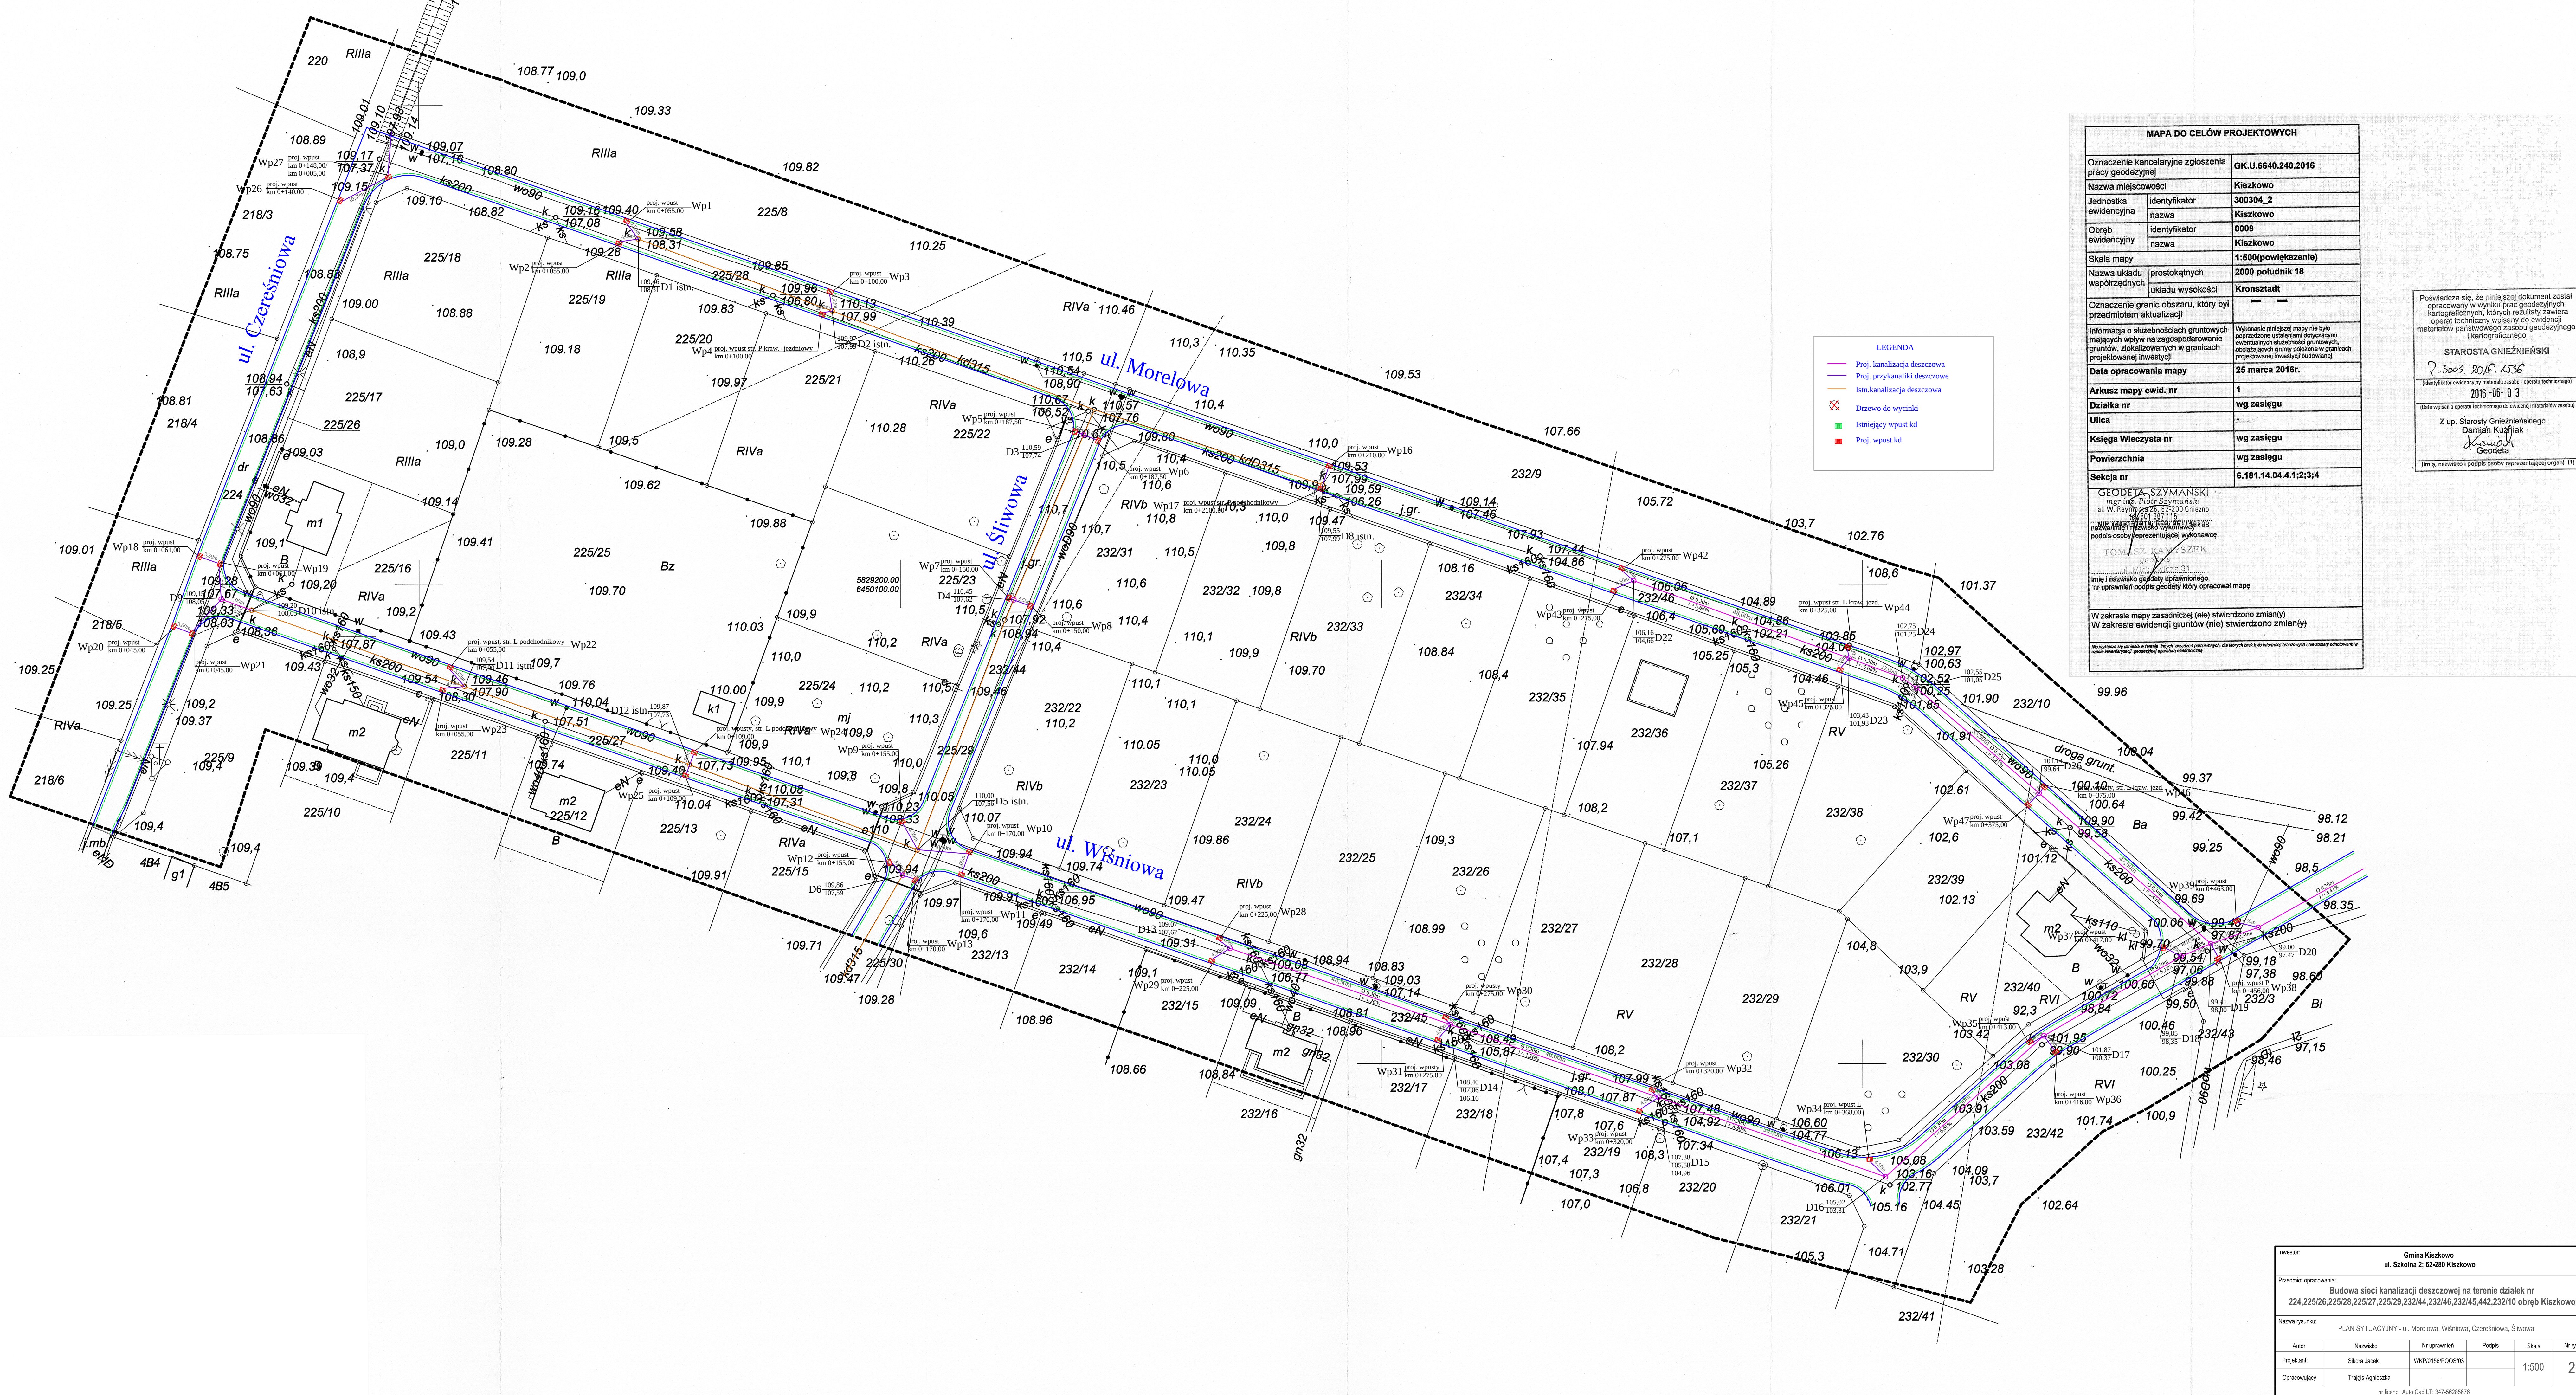

MAPA DO CELÓW PROJEKTOWYCH	
Oznaczenie kancelaryjne zgłoszenia pracy geodezyjnej	GK.U.6640.240.2016
Nazwa miejscowości	Kiszkowo
Jednostka ewidencyjna	identyfikator 300304_2 nazwa Kiszkowo
Obręb ewidencyjny	identyfikator 0009 nazwa Kiszkowo
Skala mapy	1:500(powiększenie)
Nazwa układu współrzędnych	prostokątnych 2000 południk 18 układu wysokości Kronsztadt
Oznaczenie granic obszaru, który był przedmiotem aktualizacji	— —
Informacja o służebnościach gruntowych mających wpływ na zagospodarowanie gruntów, zlokalizowanych w granicach projektowanej inwestycji	Wykonanie niniejszej mapy nie było poprzedzone ustaleniem dotychczas ewentualnych służebności gruntowych, obciążających grunty położone w granicach projektowanej inwestycji budowlanej.
Data opracowania mapy	25 marca 2016r.
Arkusz mapy ewid. nr	1
Działka nr	wg zasięgu
Ulica	-
Księga Wieczysta nr	wg zasięgu
Powierzchnia	wg zasięgu
Sekcja nr	6.181.14.04.4.1;2;3;4
GEODETA SZYMANSKI mgr inż. Piotr Szymanski al. W. Reymonta 12, 22-200 Sienno tel. 201 887 115 e-mail: geodeta@szymanski.pl nazwa i nazwisko geodety wykonawcy podpis osoby reprezentującej wykonawcę	
TOMASZ KALISZEK ul. Młocińska 31 01-650 Warszawa tel. 22 626 11 11 e-mail: tomasz.kaliszek@wp.pl imię i nazwisko geodety uprawnionego, nr uprawnień geodety który opracował mapę	
W zakresie mapy zasadniczej (nie) stwierdzono zmian(y) W zakresie ewidencji gruntów (nie) stwierdzono zmian(y)	
Na wykonanie mapy zbadano teren i sporządził pomiary, dla których brali brali doświadczenia i nie zostały odnotowane w czasie inwestycji geodezyjnej operację odnotowaną	

Podpisuje się, że niniejszy dokument został opracowany w wyniku prac geodezyjnych i kartograficznych, których rezultaty zawiera operat techniczny wpisany do ewidencji materiałów państwowego zasobu geodezyjnego i kartograficznego

STAROSTA GNIĘZIŃSKI
P. 2003. 2016. 1536
(identyfikator ewidencyjny materiału zasobu - operatu technicznego)
2016-06-03
(data wpisania operatu technicznego do ewidencji materiałów zasobu)

Z up. Starosty Gnieźnieńskiego
Damian Kuźniak
Geodeta
(imię, nazwisko i podpis osoby reprezentującej organ) (1)

Inwestor:	Gmina Kiszkowo ul. Szkolna 2; 62-280 Kiszkowo
Przedmiot opracowania:	Budowa sieci kanalizacji deszczowej na terenie działek nr 224, 225/26, 225/28, 225/27, 225/29, 232/44, 232/46, 232/45, 442, 232/10 obręb Kiszkowo
Nazwa rysunku:	PLAN SYTUACYJNY - ul. Morełowa, Wsniowa, Czeresniowa, Sliwowa
Autor	Nazwisko Nr uprawnień Podpis Skala Nr rys.
Projektant:	Sikora Jacek WKP0156PO0803 1:500 2
Opracowujący:	Trajns Agnieszka

nr licencji Auto Cad LT: 347-56285678