


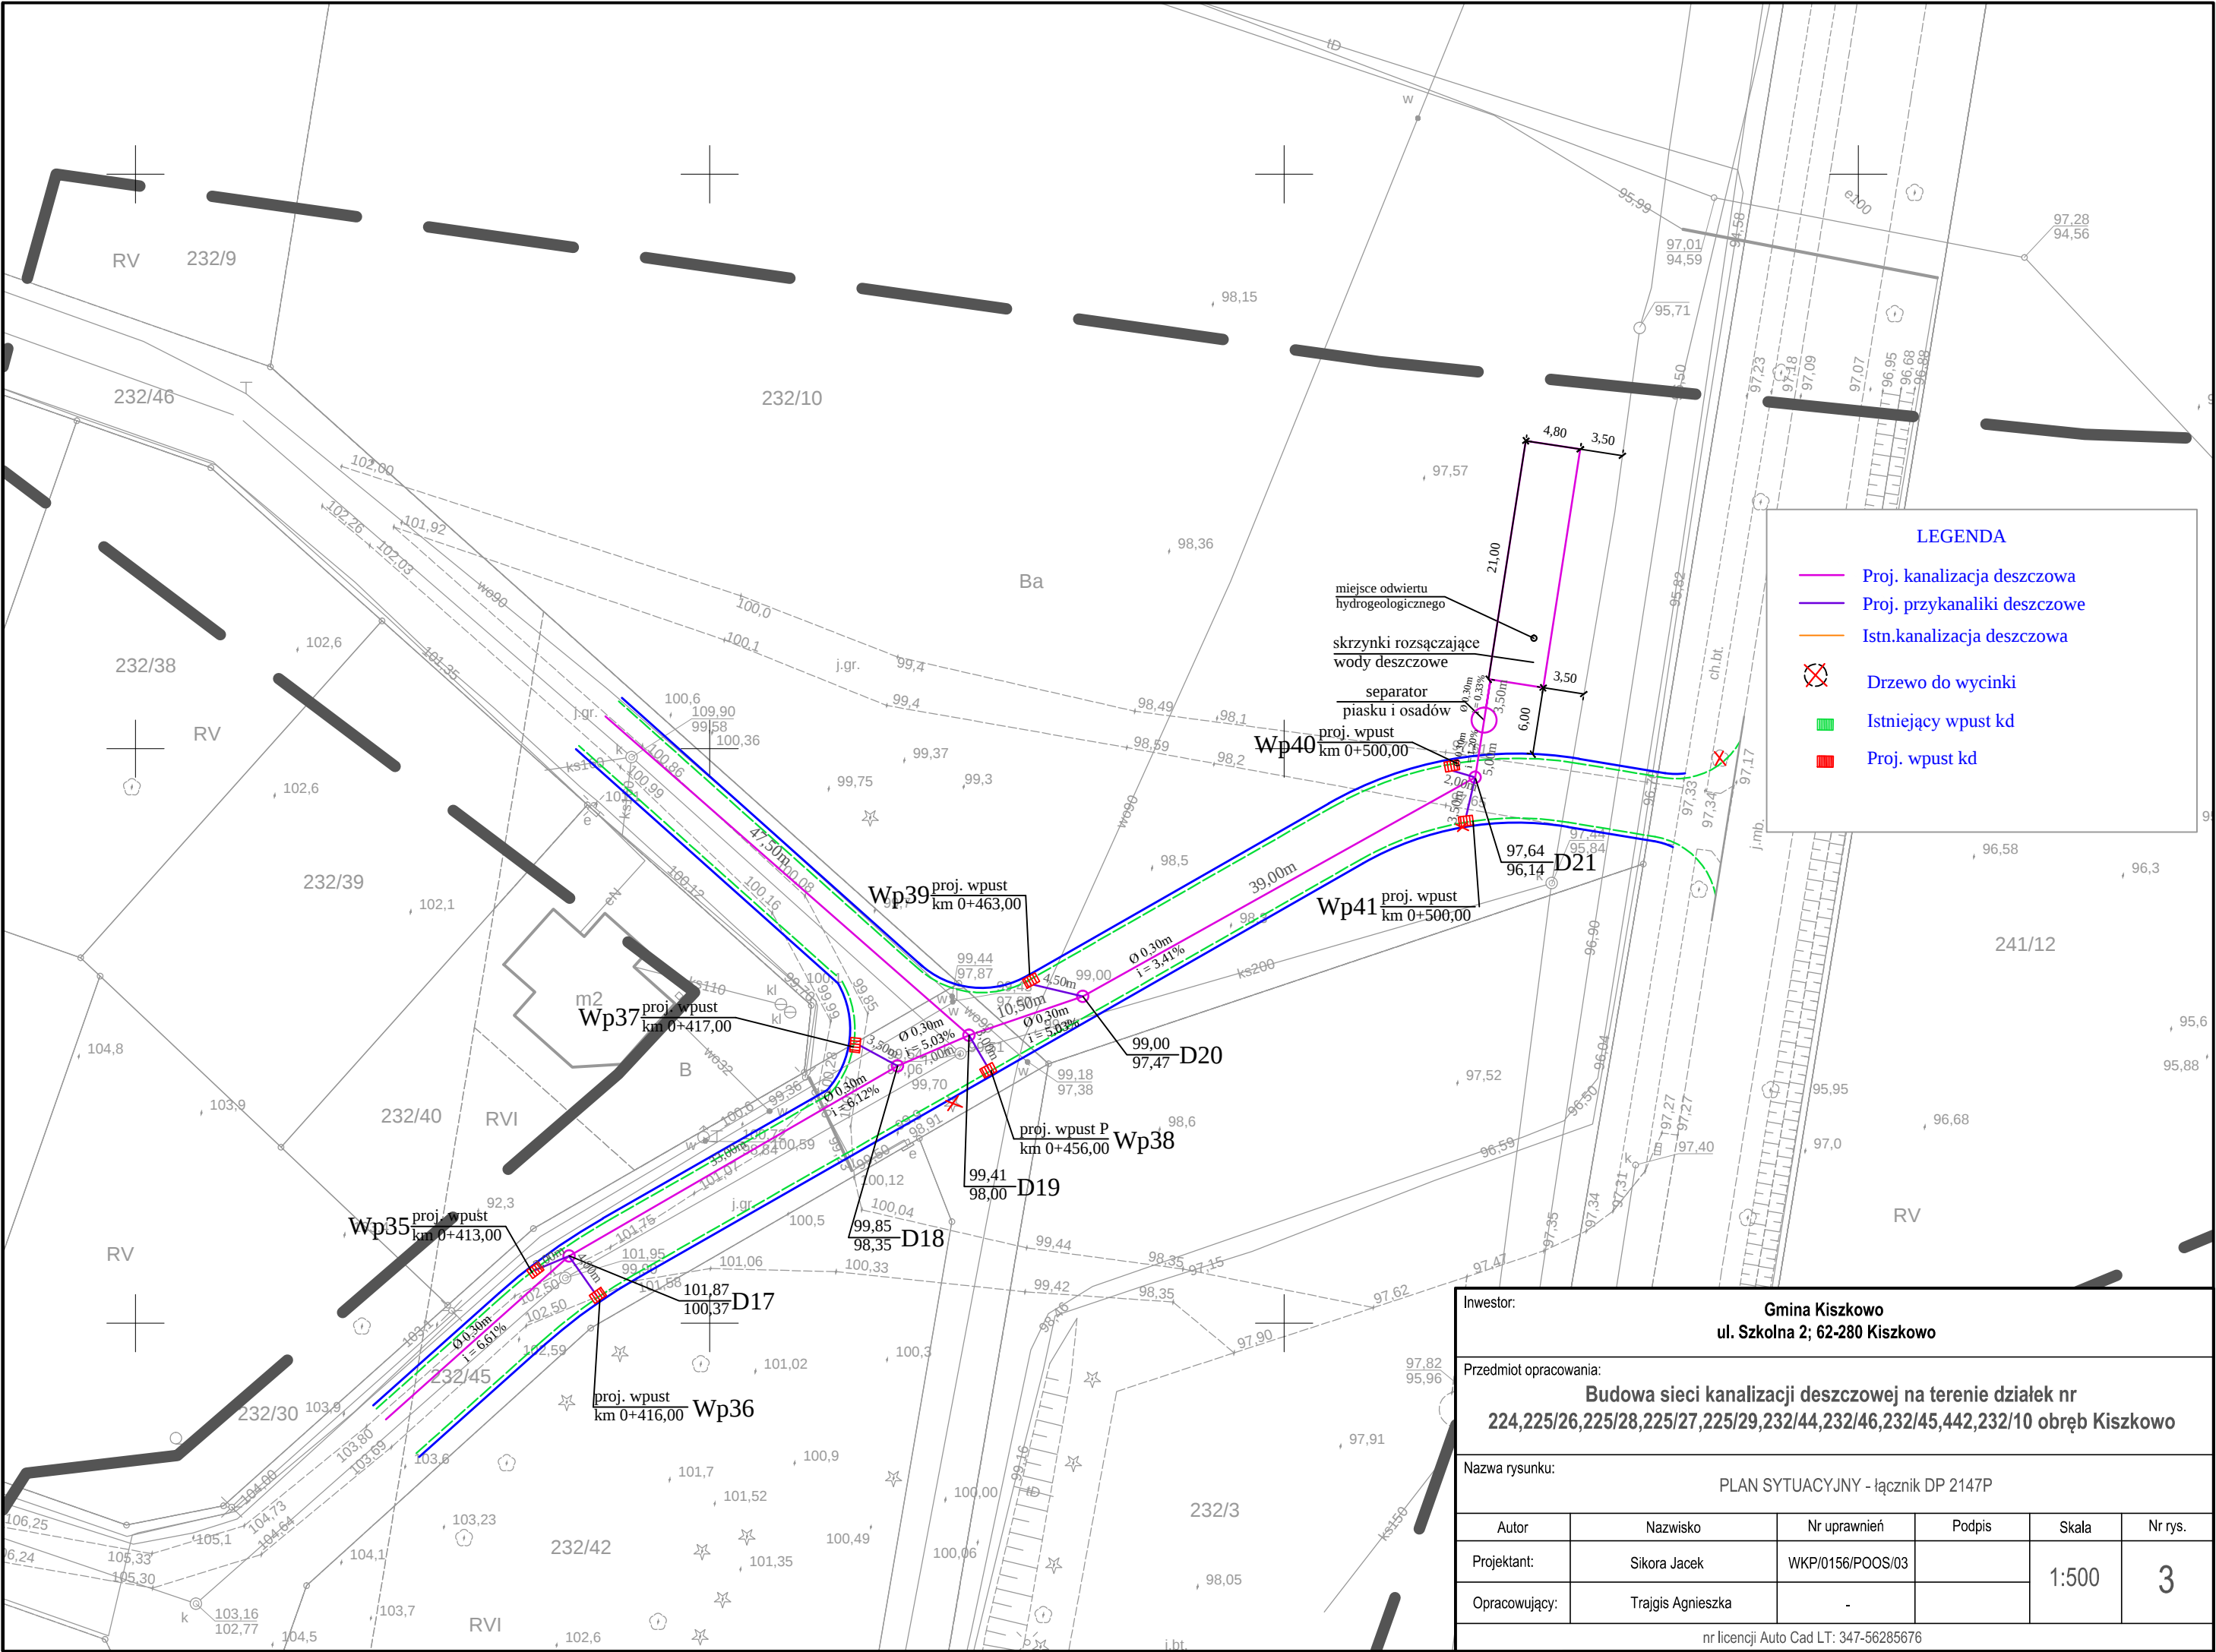

LEGENDA

- Proj. kanalizacja deszczowa
- Proj. przykanaliki deszczowe
- Istn. kanalizacja deszczowa
- Drzewo do wycinki
- Istniejący wpust kd
- Proj. wpust kd

Inwestor:

Gmina Kiszkowo

ul. Szkolna 2; 62-280 Kiszkowo

Przedmiot opracowania:

Budowa sieci kanalizacji deszczowej na terenie działek nr

224,225/26,225/28,225/27,225/29,232/44,232/46,232/45,442,232/10 obręb Kiszkowo

Nazwa rysunku:

PLAN SYTUACYJNY - łącznik DP 2147P

Autor	Nazwisko	Nr uprawnień	Podpis	Skala	Nr rys.
Projektant:	Sikora Jacek	WKP/0156/POOS/03		1:500	3
Opracowujący:	Trajgis Agnieszka	-			

nr licencji Auto Cad LT: 347-56285676