


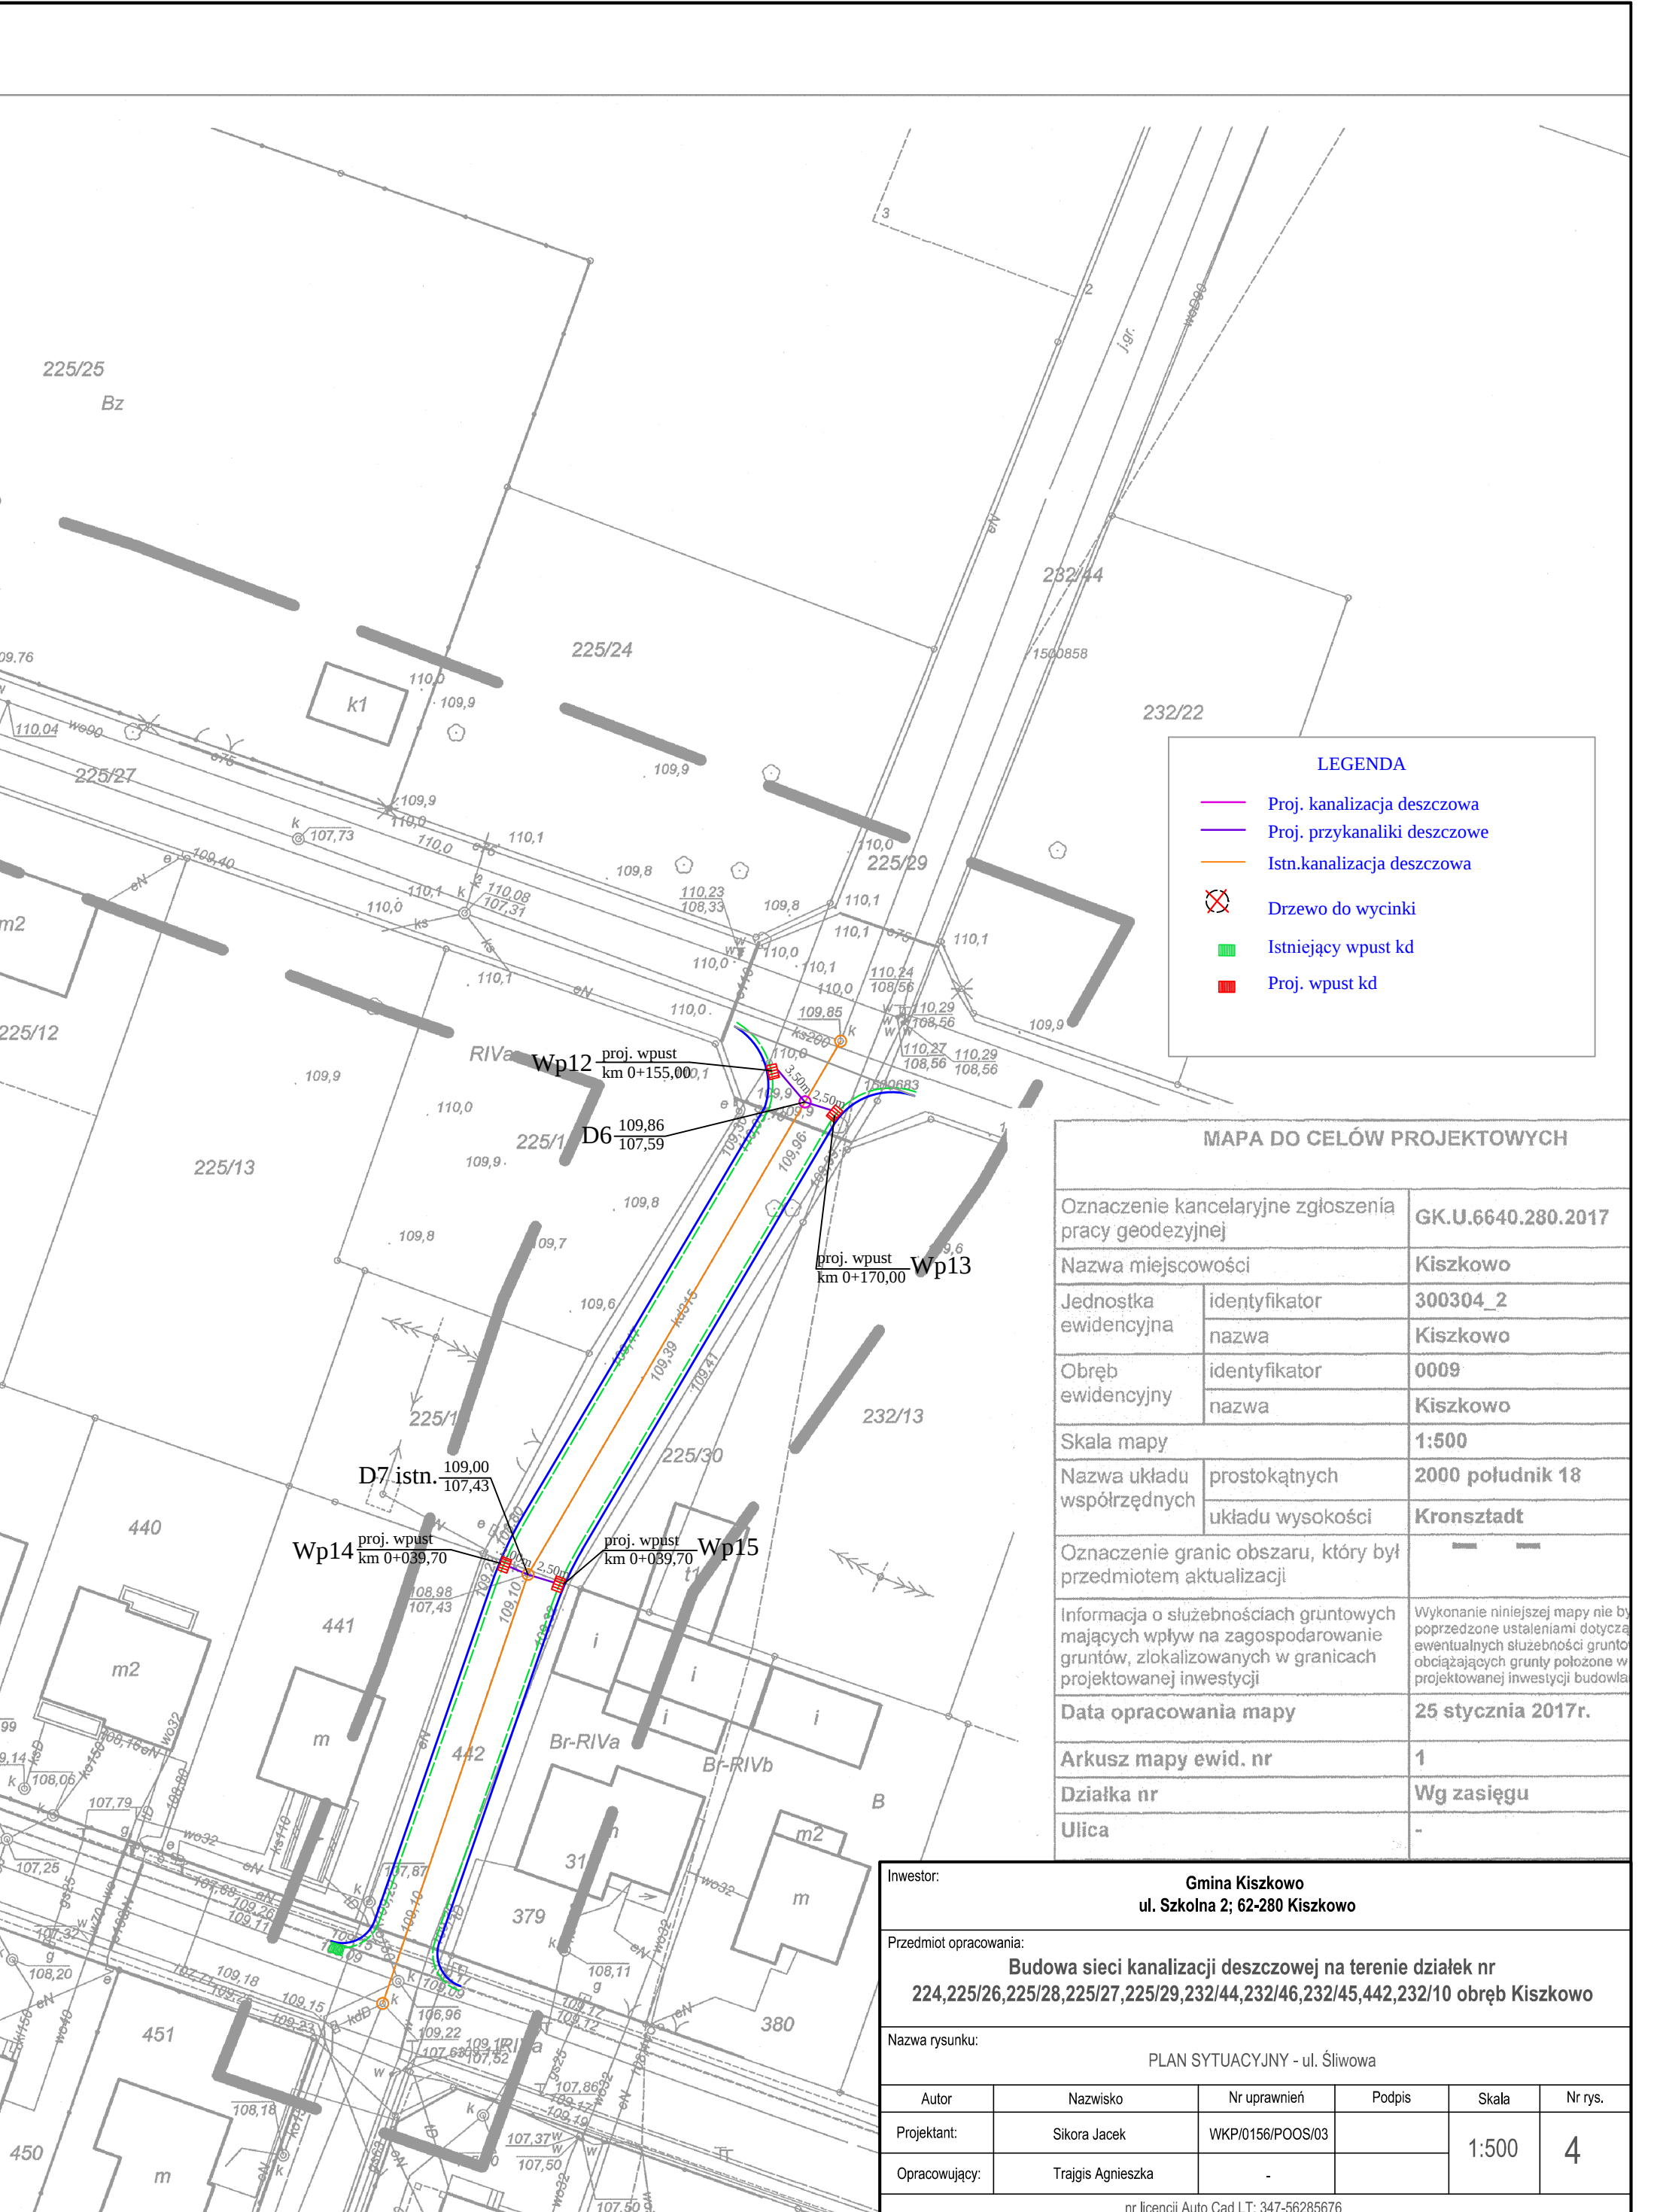

LEGENDA

- Proj. kanalizacja deszczowa
- Proj. przykanaliki deszczowe
- Istn.kanalizacja deszczowa
- Drzewo do wycinki
- Istniejący wpust kd
- Proj. wpust kd

MAPA DO CELÓW PROJEKTOWYCH

Oznaczenie kancelaryjne zgłoszenia pracy geodezyjnej		GK.U.6640.280.2017
Nazwa miejscowości		Kiszkowo
Jednostka ewidencyjna	identyfikator	300304_2
	nazwa	Kiszkowo
Obręb ewidencyjny	identyfikator	0009
	nazwa	Kiszkowo
Skala mapy		1:500
Nazwa układu współrzędnych	prostokątnych	2000 południk 18
	układu wysokości	Kronsztadt
Oznaczenie granic obszaru, który był przedmiotem aktualizacji		---
Informacja o służebnościach gruntowych mających wpływ na zagospodarowanie gruntów, zlokalizowanych w granicach projektowanej inwestycji		Wykonanie niniejszej mapy nie było poprzedzone ustaleniami dotyczącymi ewentualnych służebności gruntów obciążających grunty położone w projektowanej inwestycji budowlanej
Data opracowania mapy		25 stycznia 2017r.
Arkusz mapy ewid. nr		1
Działka nr		Wg zasięgu
Ulica		-

Inwestor: Gmina Kiszkowo ul. Szkolna 2; 62-280 Kiszkowo					
Przedmiot opracowania: Budowa sieci kanalizacji deszczowej na terenie działek nr 224,225/26,225/28,225/27,225/29,232/44,232/46,232/45,442,232/10 obręb Kiszkowo					
Nazwa rysunku: PLAN SYTUACYJNY - ul. Śliwowa					
Autor	Nazwisko	Nr uprawnień	Podpis	Skala	Nr rys.
Projektant:	Sikora Jacek	WKP/0156/POOS/03		1:500	4
Opracowujący:	Trajgis Agnieszka	-			