

Powiat: gnieźnieński

Arkusz ewidencyjny: 1

Jednostka ewidencyjna: 300304_2 Kiszkowo


Obręb ewidencyjny: 0009 Kiszkowo

Działka: 232/10

Powiatowy Zarząd
Geodezji, Kartografii, Katastru
i Nieruchomości
w Gnieźnie
62-200 Gniezno, al. Reymonta 21 B
Tel./fax 61 426 46 88
NIP 784-247-28-26, REGON 301604328

Mapa ewidencyjna

Skala 1:2000

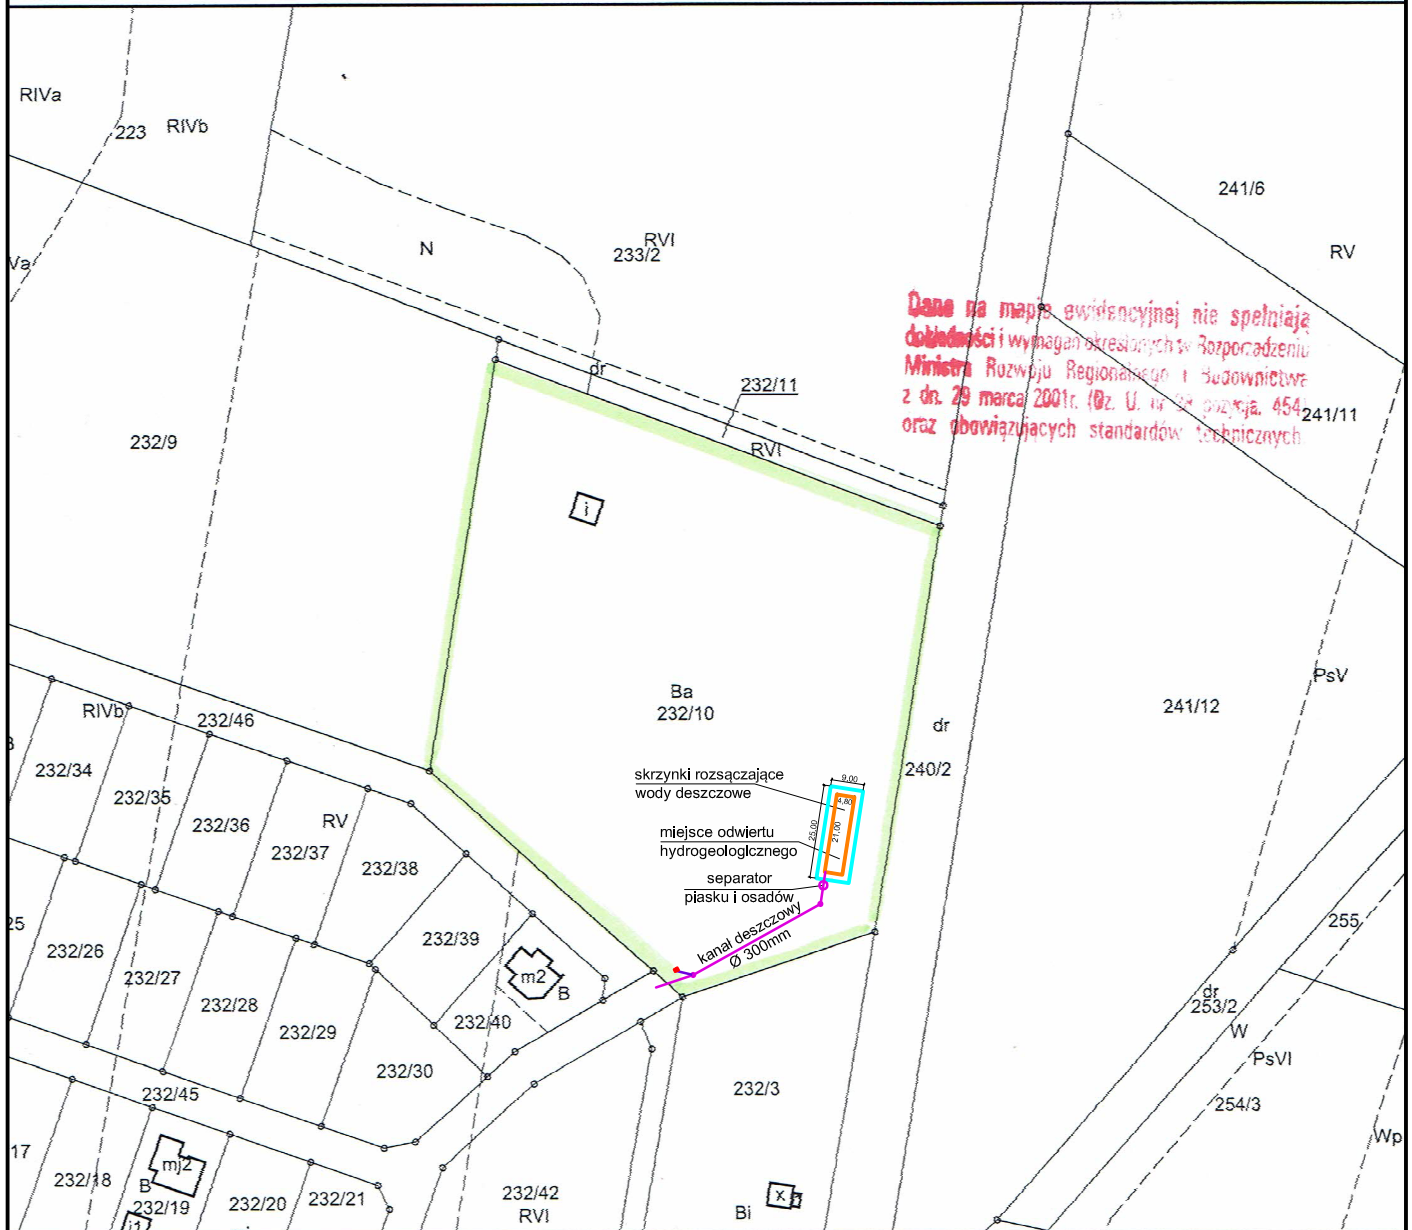

LEGENDA:

- zasięg oddziaływania planowanego korzystania z wód
- zasięg oddziaływania planowanego do wykonania urządzenia wodnego - skrzynek rozsączających

z up. Starosty Gnieźnieńskiego

Krystyna Maciejewska
Kierownik Działu
osoby Geodetycznego i Kartograficznego

imię i nazwisko osoby uprawnionej

GK.U.6621.3617.2017
Gniezno, dn. 30-06-2017 r.
Wykonał: Anna Świątek

RYSUNEK
NR 7