


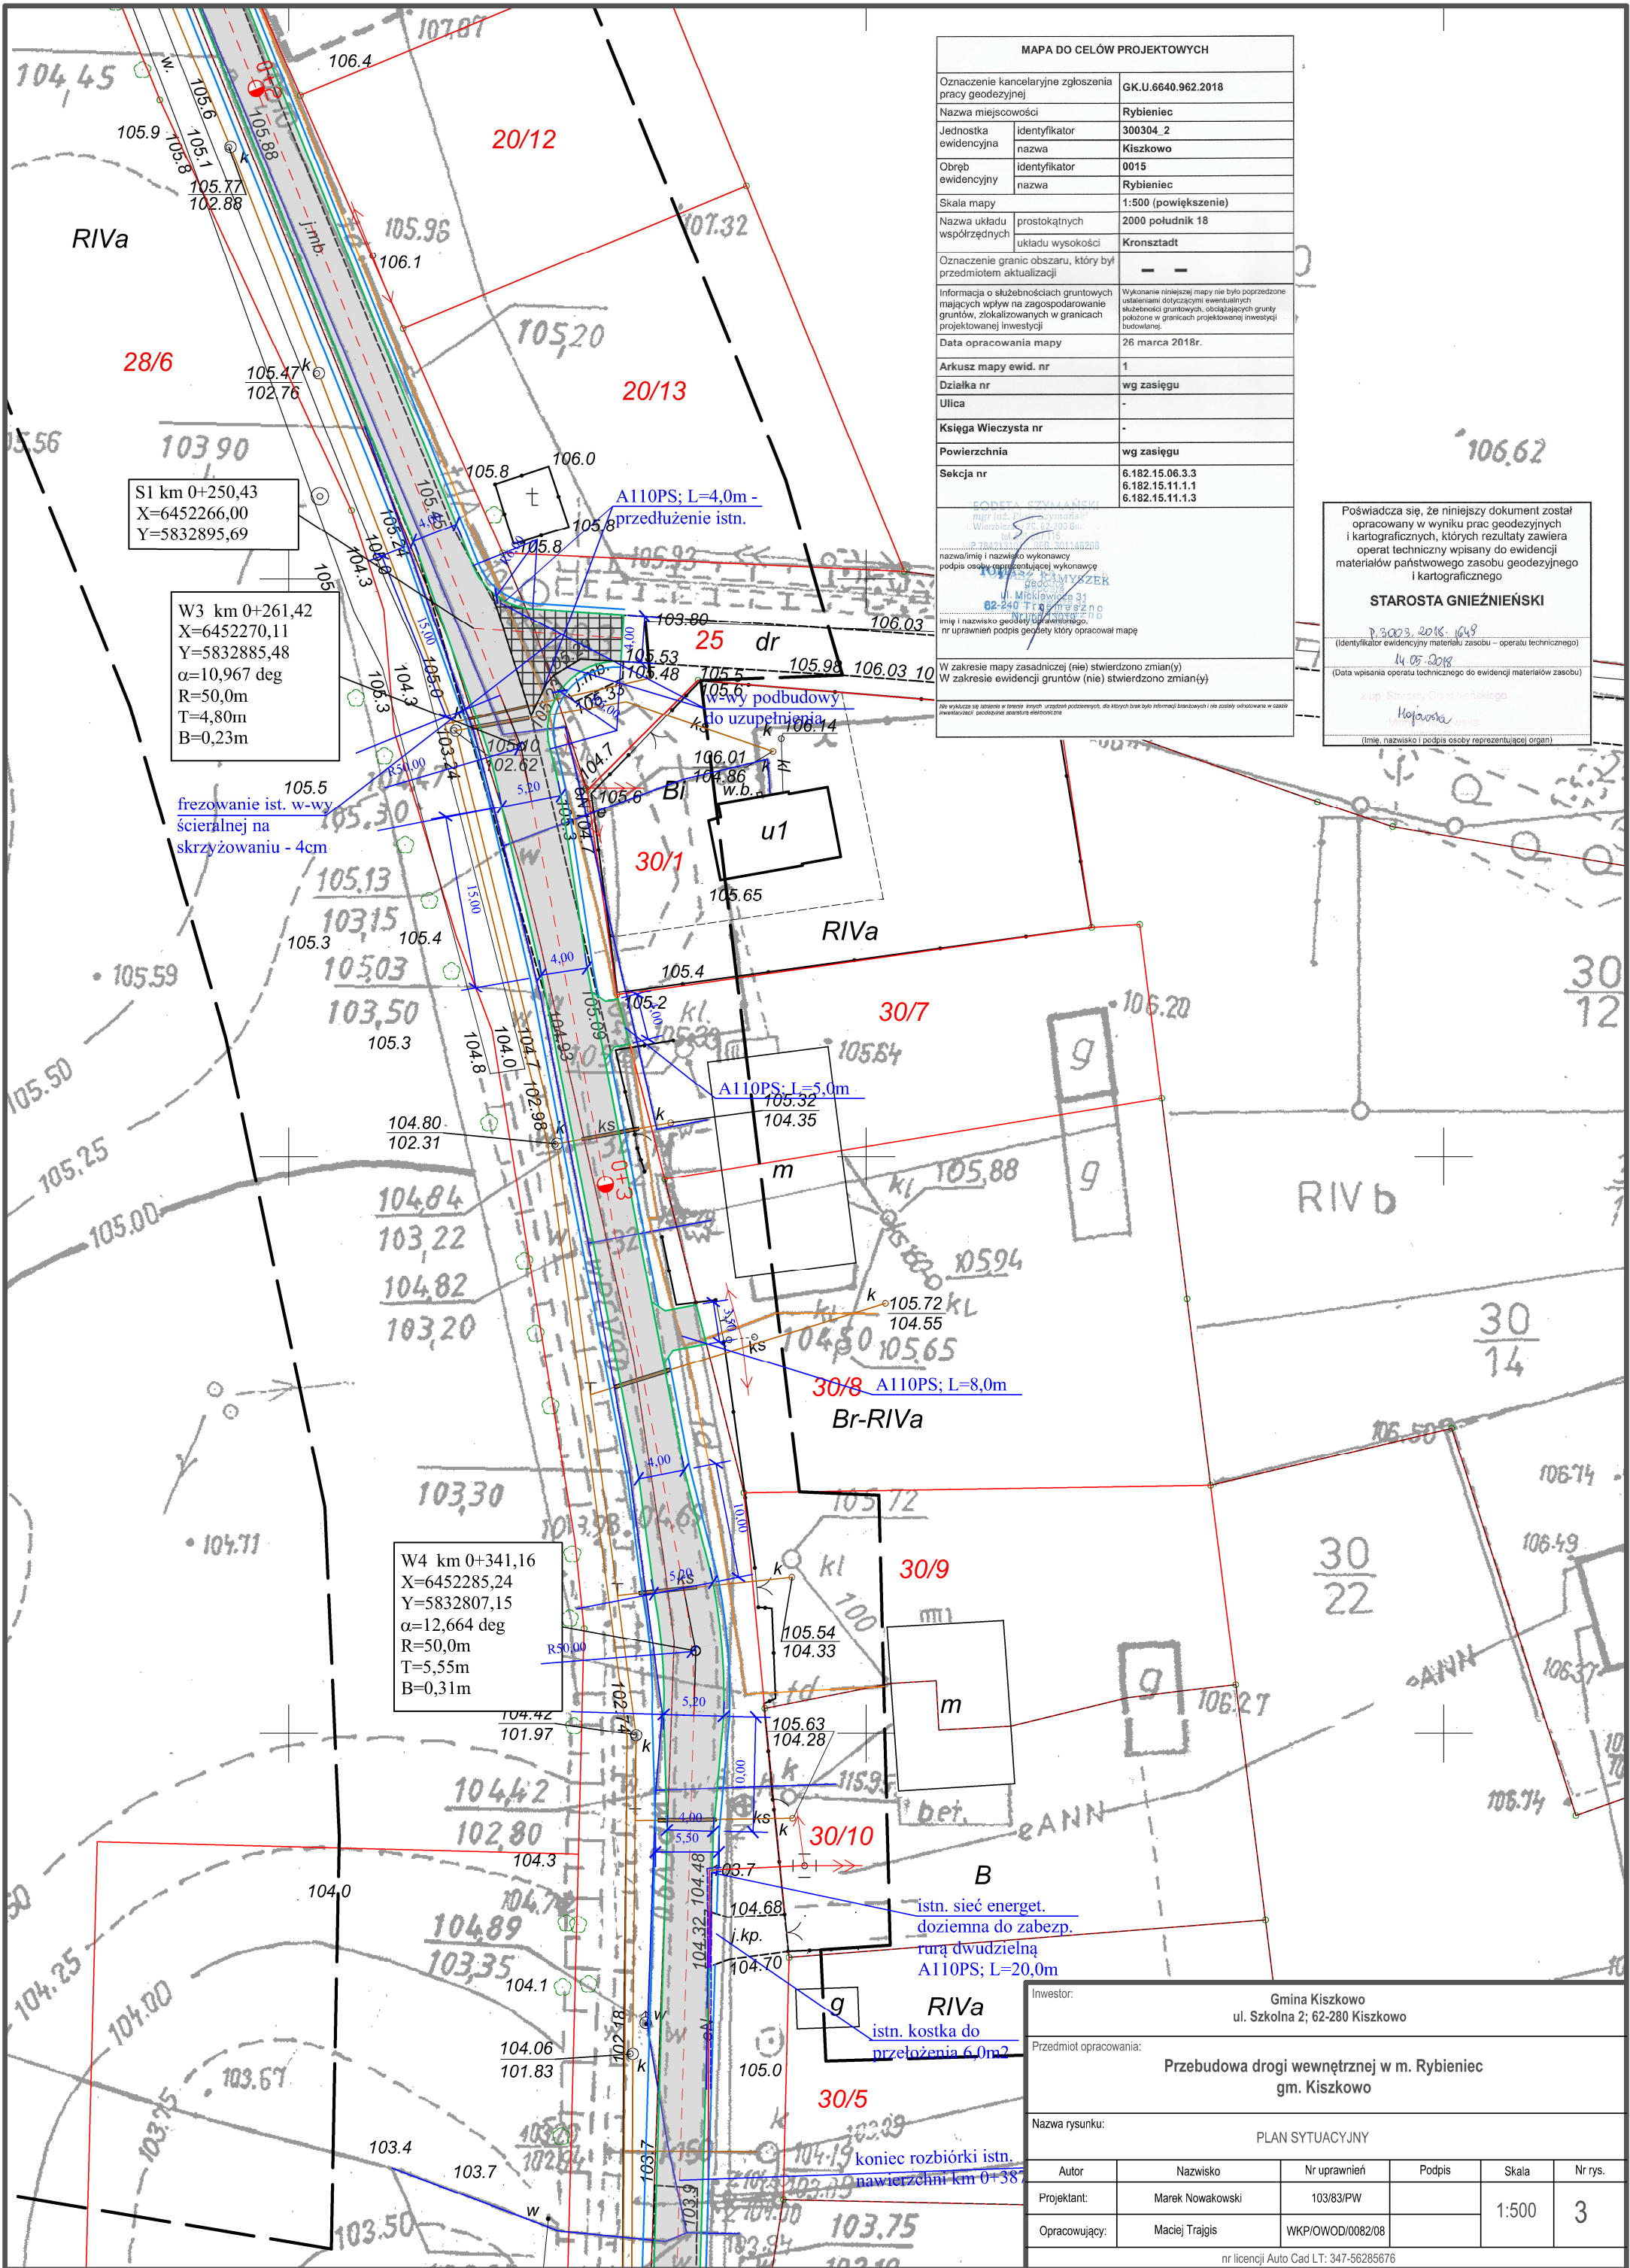

MAPA DO CELÓW PROJEKTOWYCH	
Oznaczenie kancelaryjne zgłoszenia pracy geodezyjnej	GK.U.6640.962.2018
Nazwa miejscowości	Rybieniec
Jednostka ewidencyjna	identyfikator 300304_2
	nazwa Kiszkowo
Obręb ewidencyjny	identyfikator 0015
	nazwa Rybieniec
Skala mapy	1:500 (powiększenie)
Nazwa układu współrzędnych	prostokątnych 2000 południk 18
	układu wysokości Kronsztadt
Oznaczenie granic obszaru, który był przedmiotem aktualizacji	- - -
Informacja o służebnościach gruntowych mających wpływ na zagospodarowanie gruntów, zlokalizowanych w granicach projektowanej inwestycji	Wykonanie niniejszej mapy nie było poprzedzone ustaleniami dotyczącymi ewentualnych służebności gruntowych, obciążających grunty położone w granicach projektowanej inwestycji budowlanej.
Data opracowania mapy	26 marca 2018r.
Arkusze mapy ewid. nr	1
Działka nr	wg zasięgu
Ulica	-
Księga Wieczysta nr	-
Powierzchnia	wg zasięgu
Sekcja nr	6.182.15.06.3.3 6.182.15.11.1.1 6.182.15.11.1.3
PODZIAŁ PRAC mgr inż. Przemysław Szymański Wierzbice 20 62-200 Gm. tel. 71 72 11 11 e-mail: p.szymanski@wp.pl nazwa i imię i nazwisko wykonawcy podpis osoby reprezentującej wykonawcę mgr inż. Przemysław Szymański ul. Mikołowska 33 62-240 Troszciniec nr uprawnień podpis geodety który opracował mapę	
W zakresie mapy zasadniczej (nie) stwierdzono zmian(y) W zakresie ewidencji gruntów (nie) stwierdzono zmian(y)	
Nie wykazuje się ustaleń w terenie innych urządzeń podziemnych, dla których brak było informacji branżowych i nie zostały odrzucone w czasie inwentaryzacji geodezyjnej dane elektroniczne	

Poświadczam, że niniejszy dokument został opracowany w wyniku prac geodezyjnych i kartograficznych, których rezultaty zawiera operat techniczny wpisany do ewidencji materiałów państwowego zasobu geodezyjnego i kartograficznego

STAROSTA GNIEŹNIĘSKI

P. Szymański, 2018, 1648
(identyfikator ewidencyjny materiału zasobu - operatu technicznego)

14.05.2018
(Data wpisania operatu technicznego do ewidencji materiałów zasobu)

x up. Starosta Gnieźnieński
Hojowska
(imie, nazwisko i podpis osoby reprezentującej organ)

Inwestor:		Gmina Kiszkowo ul. Szkolna 2; 62-280 Kiszkowo			
Przedmiot opracowania:		Przebudowa drogi wewnętrznej w m. Rybieniec gm. Kiszkowo			
Nazwa rysunku:		PLAN SYTUACYJNY			
Autor	Nazwisko	Nr uprawnień	Podpis	Skala	Nr rys.
Projektant:	Marek Nowakowski	103/83/PW		1:500	3
Opracowujący:	Maciej Trajgis	WKPI/OWOD/0082/08			