MAPA DO CELÓW PROJEKTOWYCH

Oznaczenie kancelaryjne zgłoszenia pracy geodezyjnej		GK.U.6640.962.2018
Nazwa miejscowości		Rybieniec
Jednostka ewidencyjna	identyfikator	300304_2
	nazwa	Kiszkowo
Obręb ewidencyjny	identyfikator	0015
	nazwa	Rybieniec
Skala mapy		1:500 (powiększenie)
Nazwa układu współrzędnych	prostokątnych	2000 południk 18
	układu wysokości	Kronsztadt
Oznaczenie granic obszaru, który był przedmiotem aktualizacji		– –
Informacja o służebnościach gruntowych mających wpływ na zagospodarowanie gruntów, zlokalizowanych w granicach projektowanej inwestycji		Wykonanie niniejszej mapy nie było poprzedzone ustaleniami dotyczącymi ewentualnych służebności gruntowych, obciążających grunty położone w granicach projektowanej inwestycji budowlanej.
Data opracowania mapy		26 marca 2018r.
Arkusz mapy ewid. nr		1
Działka nr		wg zasięgu
Ulica		-
Księga Wieczysta nr		-
Powierzchnia		wg zasięgu
Sekcja nr		6.182.15.06.3.3 6.182.15.11.1.1 6.182.15.11.1.3

FODETA CZYMAŃSKI
mgr inż. inżynierii środowiska
Wierzbica 26, 62-200 Gniezno
tel. 61 4264775
PRAWO WYKONYWANIA ZAWODU NR GN/1/48288

nazwa/imię i nazwisko wykonawcy
podpis osoby reprezentującej wykonawcę

TOMASZ CZYMYSZEK
geodeta
ul. Mickiewicza 31
62-240 Trzemeszno
tel. 668 069 278

Imię i nazwisko geodety uprawnionego,
nr uprawnień podpis geodety który opracował mapę

W zakresie mapy zasadniczej (nie) stwierdzono zmian(y)
W zakresie ewidencji gruntów (nie) stwierdzono zmian(y)

Nie wyklucza się istnienia w terenie innych urządzeń podziemnych, dla których brak było informacji branżowych i nie zostały odnotowane w czasie inwentaryzacji geodezyjnej aparaturą elektroniczną

Poświadcza się, że niniejszy dokument został opracowany w wyniku prac geodezyjnych i kartograficznych, których rezultaty zawiera operat techniczny wpisany do ewidencji materiałów państwowego zasobu geodezyjnego i kartograficznego

STAROSTA GNIEŹNIEŃSKI

P.3003.2018.1648
(Identyfikator ewidencyjny materiału zasobu – operatu technicznego)

14.05.2018
(Data wpisania opratu technicznego do ewidencji materiałów zasobu)

z up. Starosty Gnieźnieńskiego
Marzena Kopacka
Główny Specjalista

(Imię, nazwisko i podpis osoby reprezentującej organ)

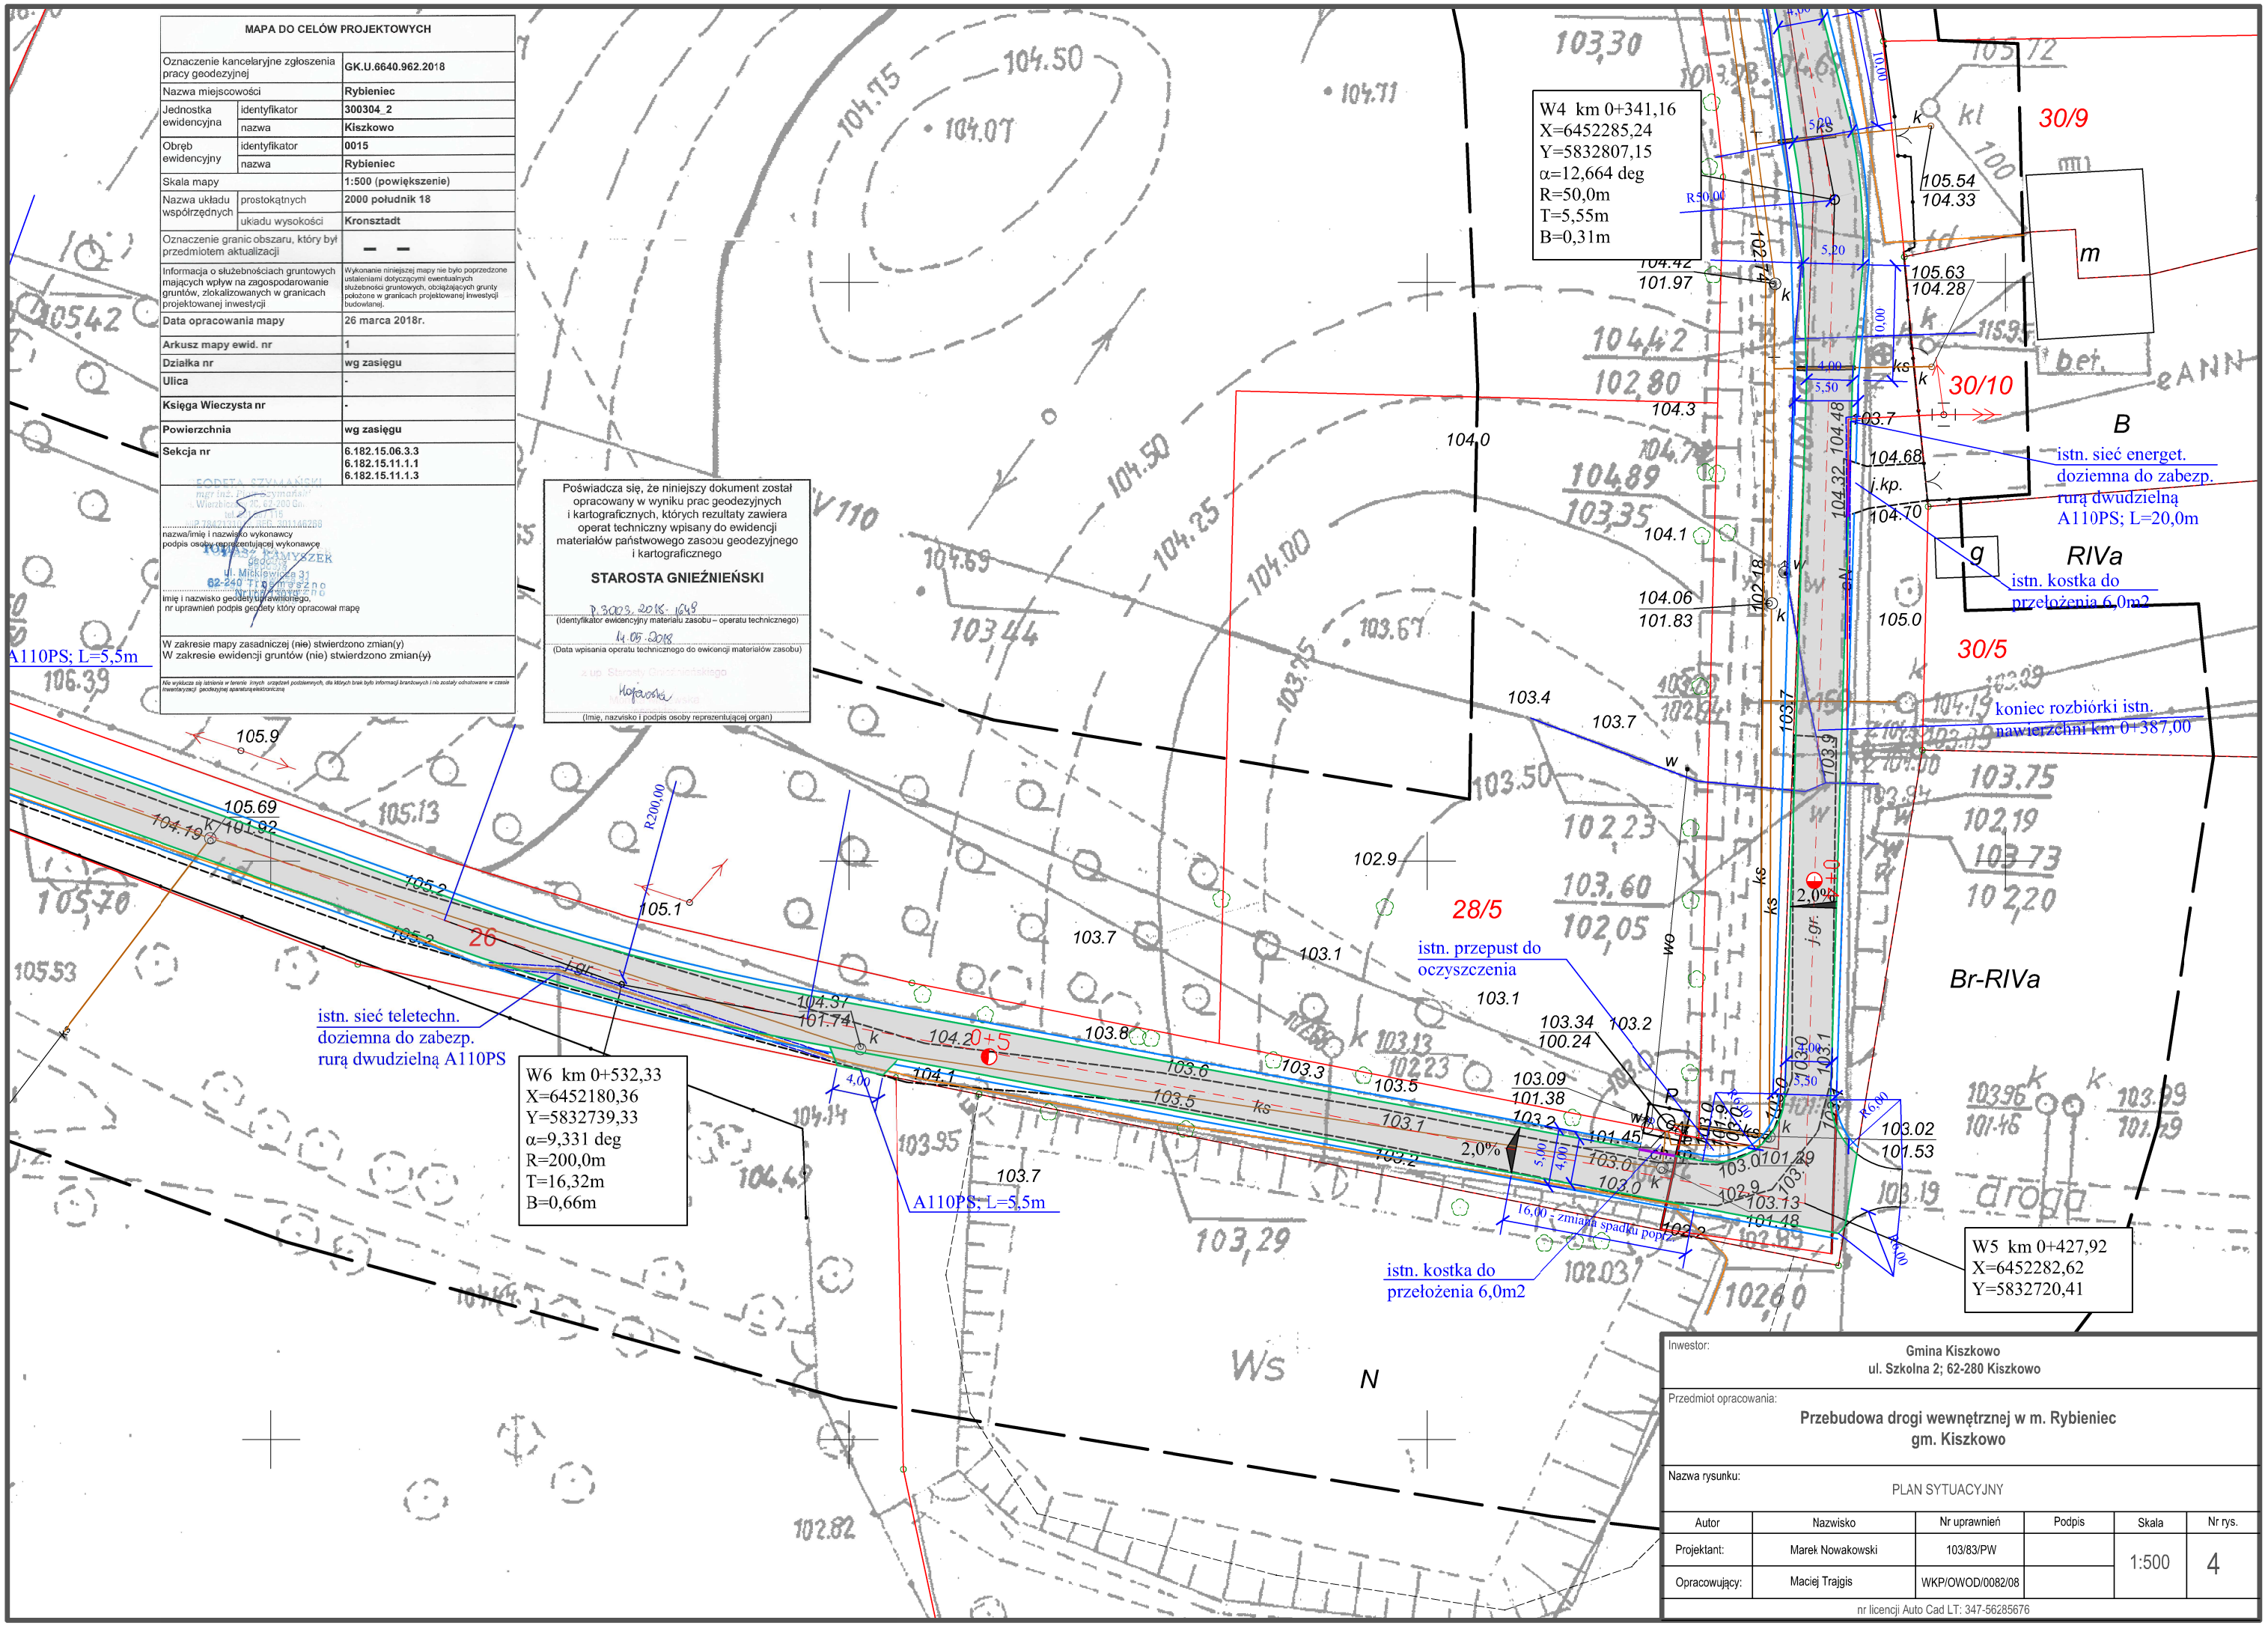

Inwestor:	Gmina Kiszkowo ul. Szkolna 2; 62-280 Kiszkowo				
Przedmiot opracowania:	Przebudowa drogi wewnętrznej w m. Rybieniec gm. Kiszkowo				
Nazwa rysunku:	PLAN SYTUACYJNY				
Autor	Nazwisko	Nr uprawnień	Podpis	Skala	Nr rys.
Projektant:	Marek Nowakowski	103/83/PW		1:500	4
Opracowujący:	Maciej Trajgis	WKP/OWOD/0082/08			
nr licencji Auto Cad LT: 347-56285676					