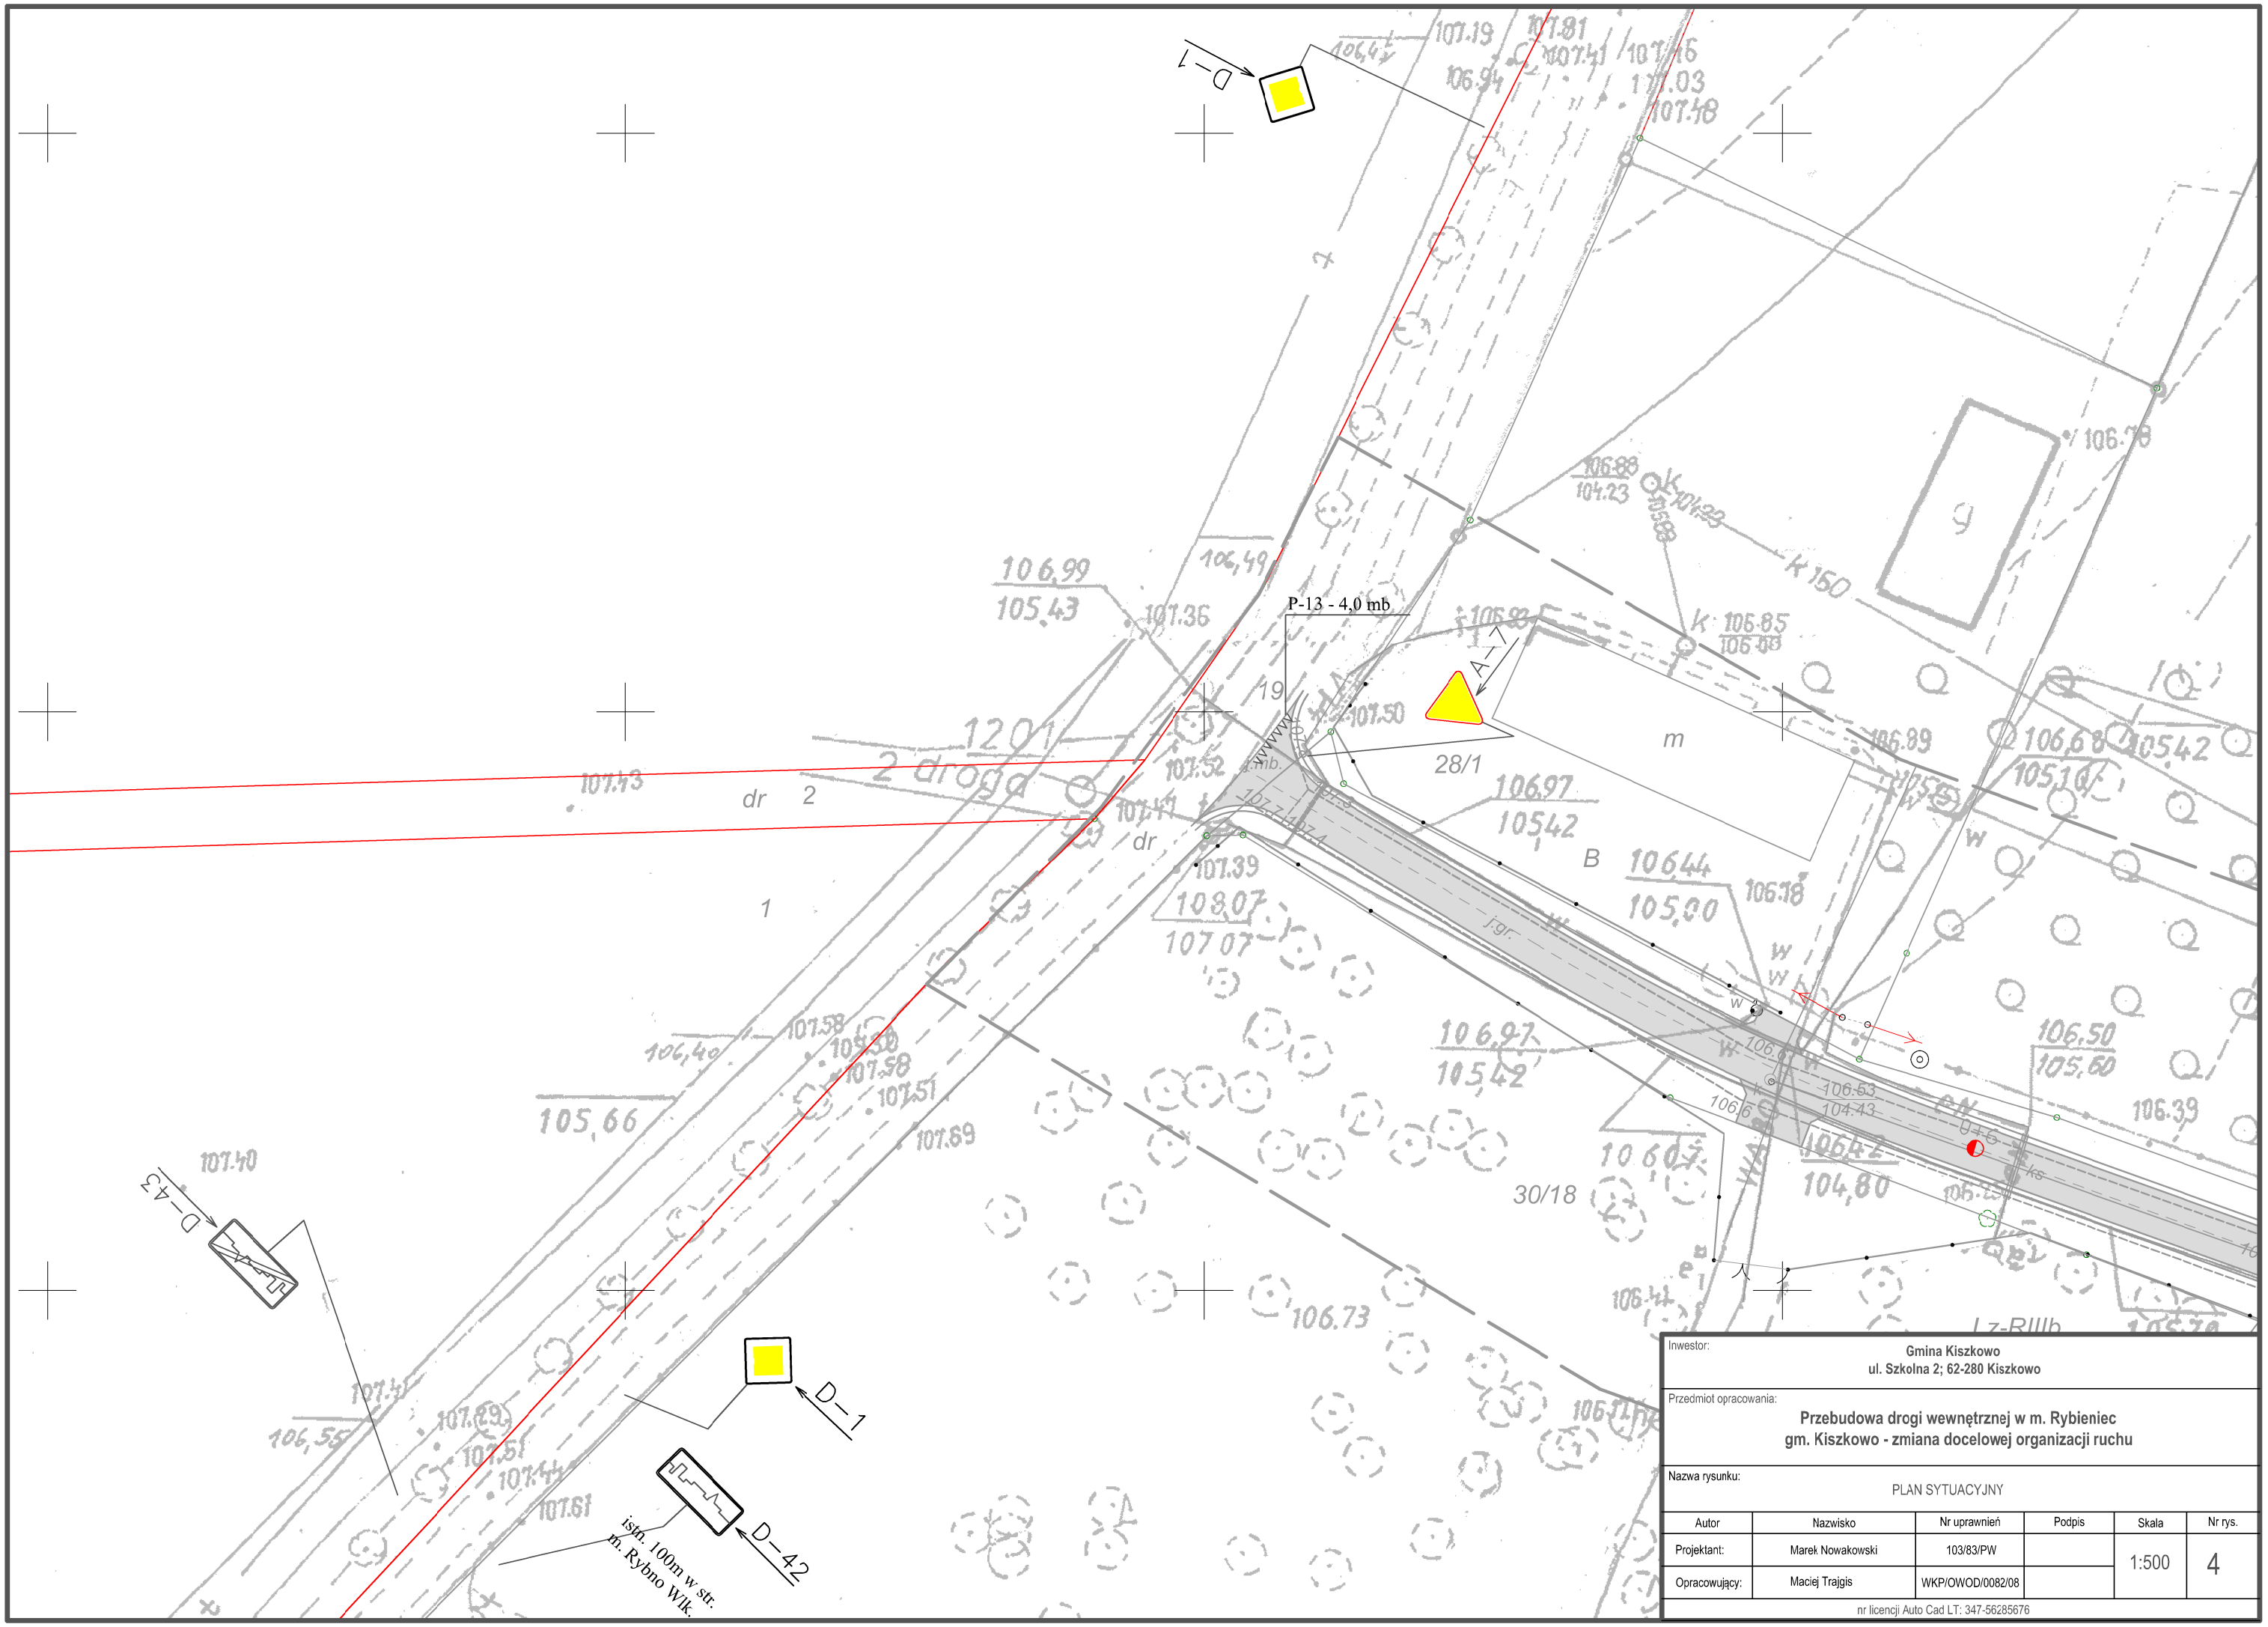


| | | | | | |
|---|---|---|---|---|---|
| Inwestor: Gmina Kiszkowo<br>ul. Szkolna 2; 62-280 Kiszkowo | | | | | |
| Przedmiot opracowania: **Przebudowa drogi wewnętrznej w m. Rybieniec gm. Kiszkowo - zmiana docelowej organizacji ruchu** | | | | | |
| Nazwa rysunku: PLAN SYTUACYJNY | | | | | |
| Autor | Nazwisko | Nr uprawnień | Podpis | Skala | Nr rys. |
| Projektant: | Marek Nowakowski | 103/83/PW | | 1:500 | 4 |
| Opracowujący: | Maciej Trajgis | WKP/OWOD/0082/08 | | | |
| nr licencji Auto Cad LT: 347-56285676 | | | | | |