


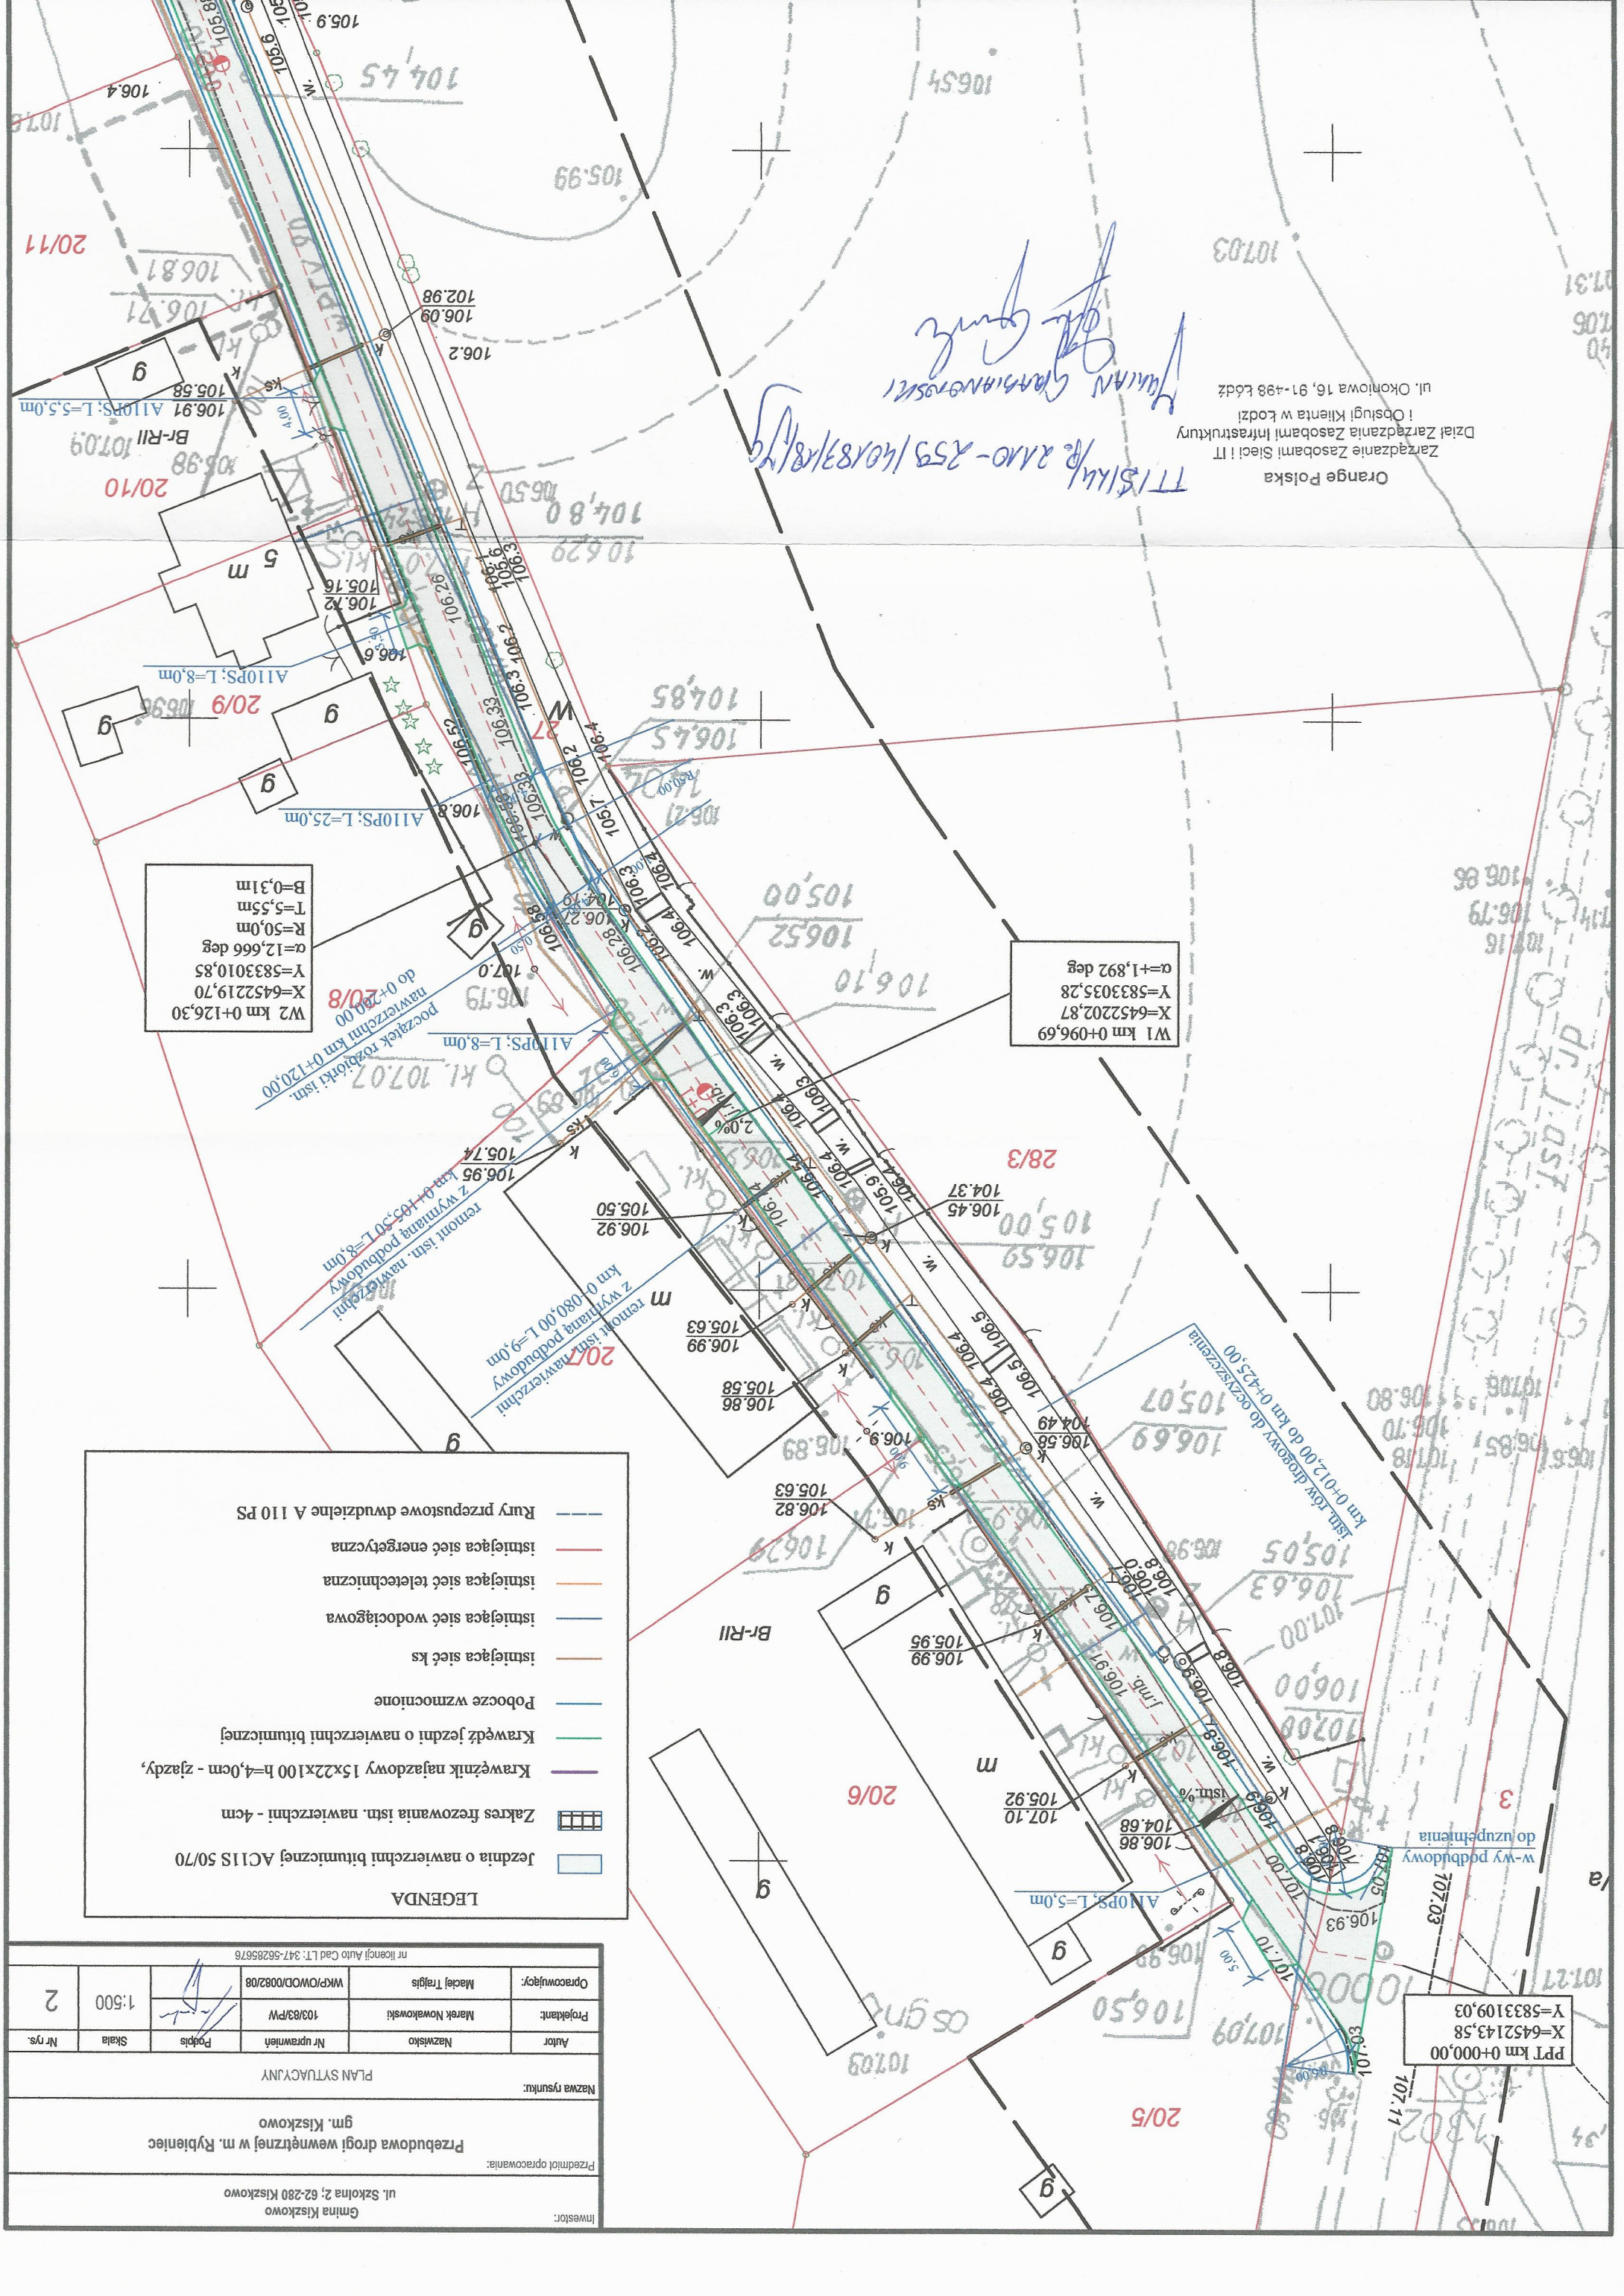

Inwestor:		Gmina Kiszewo		ul. Szkolna 2; 62-280 Kiszewo		Przedmiot opracowania:		Przebudowa drogi wewnętrznej w m. Rybieniec		gm. Kiszewo		Nazwa rysunku:		PLAN SYTUACYJNY											
Autor		Nazwisko		Nr uprawnień		Podpis		Skala		Nr rys.		Opracowujący:		Marek Trzajka		Marek Nowakowski		103/83/PW		WKP/OWOD/0082/08		1:500		2	
nr licencji Auto Cad LT: 347-56285676																									

- LEGENDA
- Jezdnia o nawierzchni bitumicznej AC11S 50/70
 - Zakres frezowania istn. nawierzchni - 4cm
 - Krawężnik najazdowy 15x22x100 h=4,0cm - zjazd
 - Krawędź jezdni o nawierzchni bitumicznej
 - Pobocze wzmocnione
 - Istniejąca sieć ks
 - Istniejąca sieć wodociągowa
 - Istniejąca sieć teletechniczna
 - Istniejąca sieć energetyczna
 - Rury przepustowe dwudzielne A 110 PS


Orange Polska
Zarządzanie Zasobami Sieci i IT
Dział Zarządzania Zasobami Infrastruktury
i Obsługi Klienta w Łodzi
ul. Okoniewska 16, 91-498 Łódź

TT/Sik/...
...
...


W2 km 0+126,30
X=6452219,70
Y=5833010,85
 $\alpha=12,666$ deg
R=50,0m
T=5,55m
B=0,31m


W1 km 0+096,69
X=6452202,87
Y=5833035,28
 $\alpha=1,892$ deg

PPT km 0+000,00
X=6452143,58
Y=5833109,03

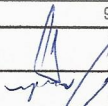nr licencji Auto Cad LT: 347-5626676					
Opracowujący:		Maciej Trajgis		WK/P/OWD/0082/08	
Projektant:		Marek Nowakowski		103/83/PW	
Autor		Nazwisko		Nr uprawnień	
Podpis		Skala		Nr rys.	
1:500		3			
					

Nazwa rysunku:		PLAN SYTUACYJNY	
Przedmiot opracowania:		Przebudowa drogi wewnętrznej w m. Rybieniec gm. Kiszewo	
Inwestor:		Gmina Kiszewo ul. Szkolna 2; 62-280 Kiszewo	

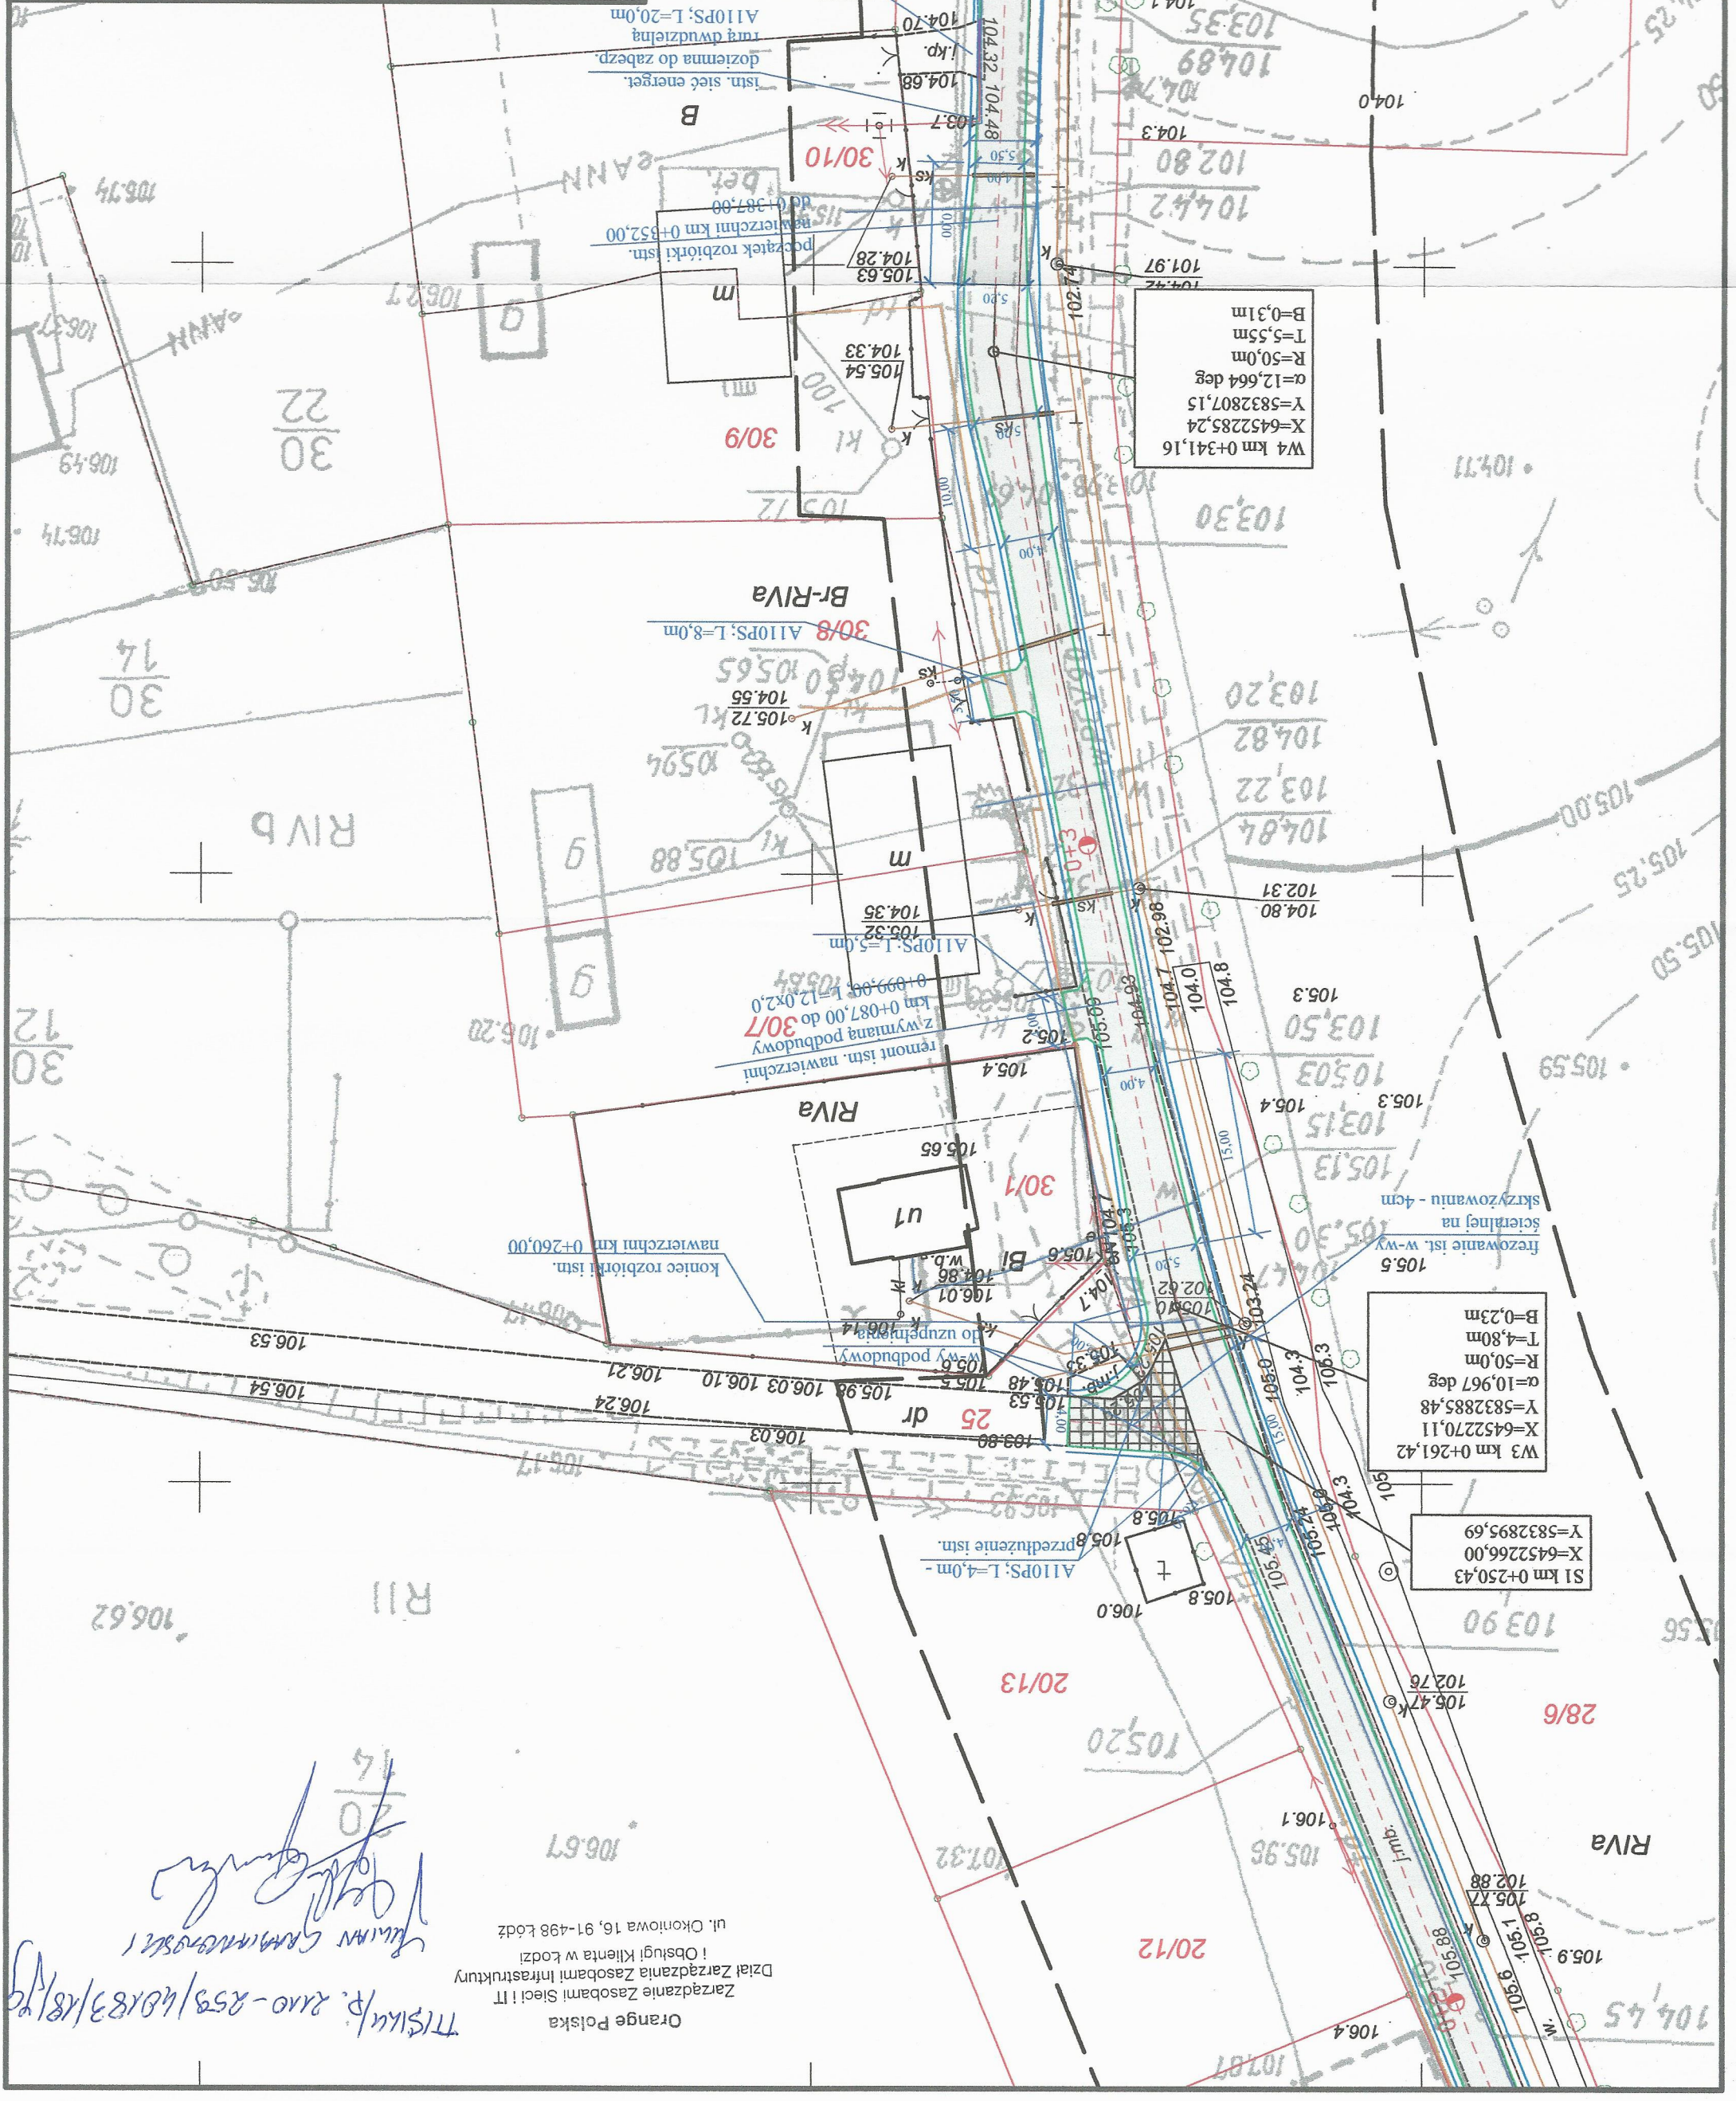

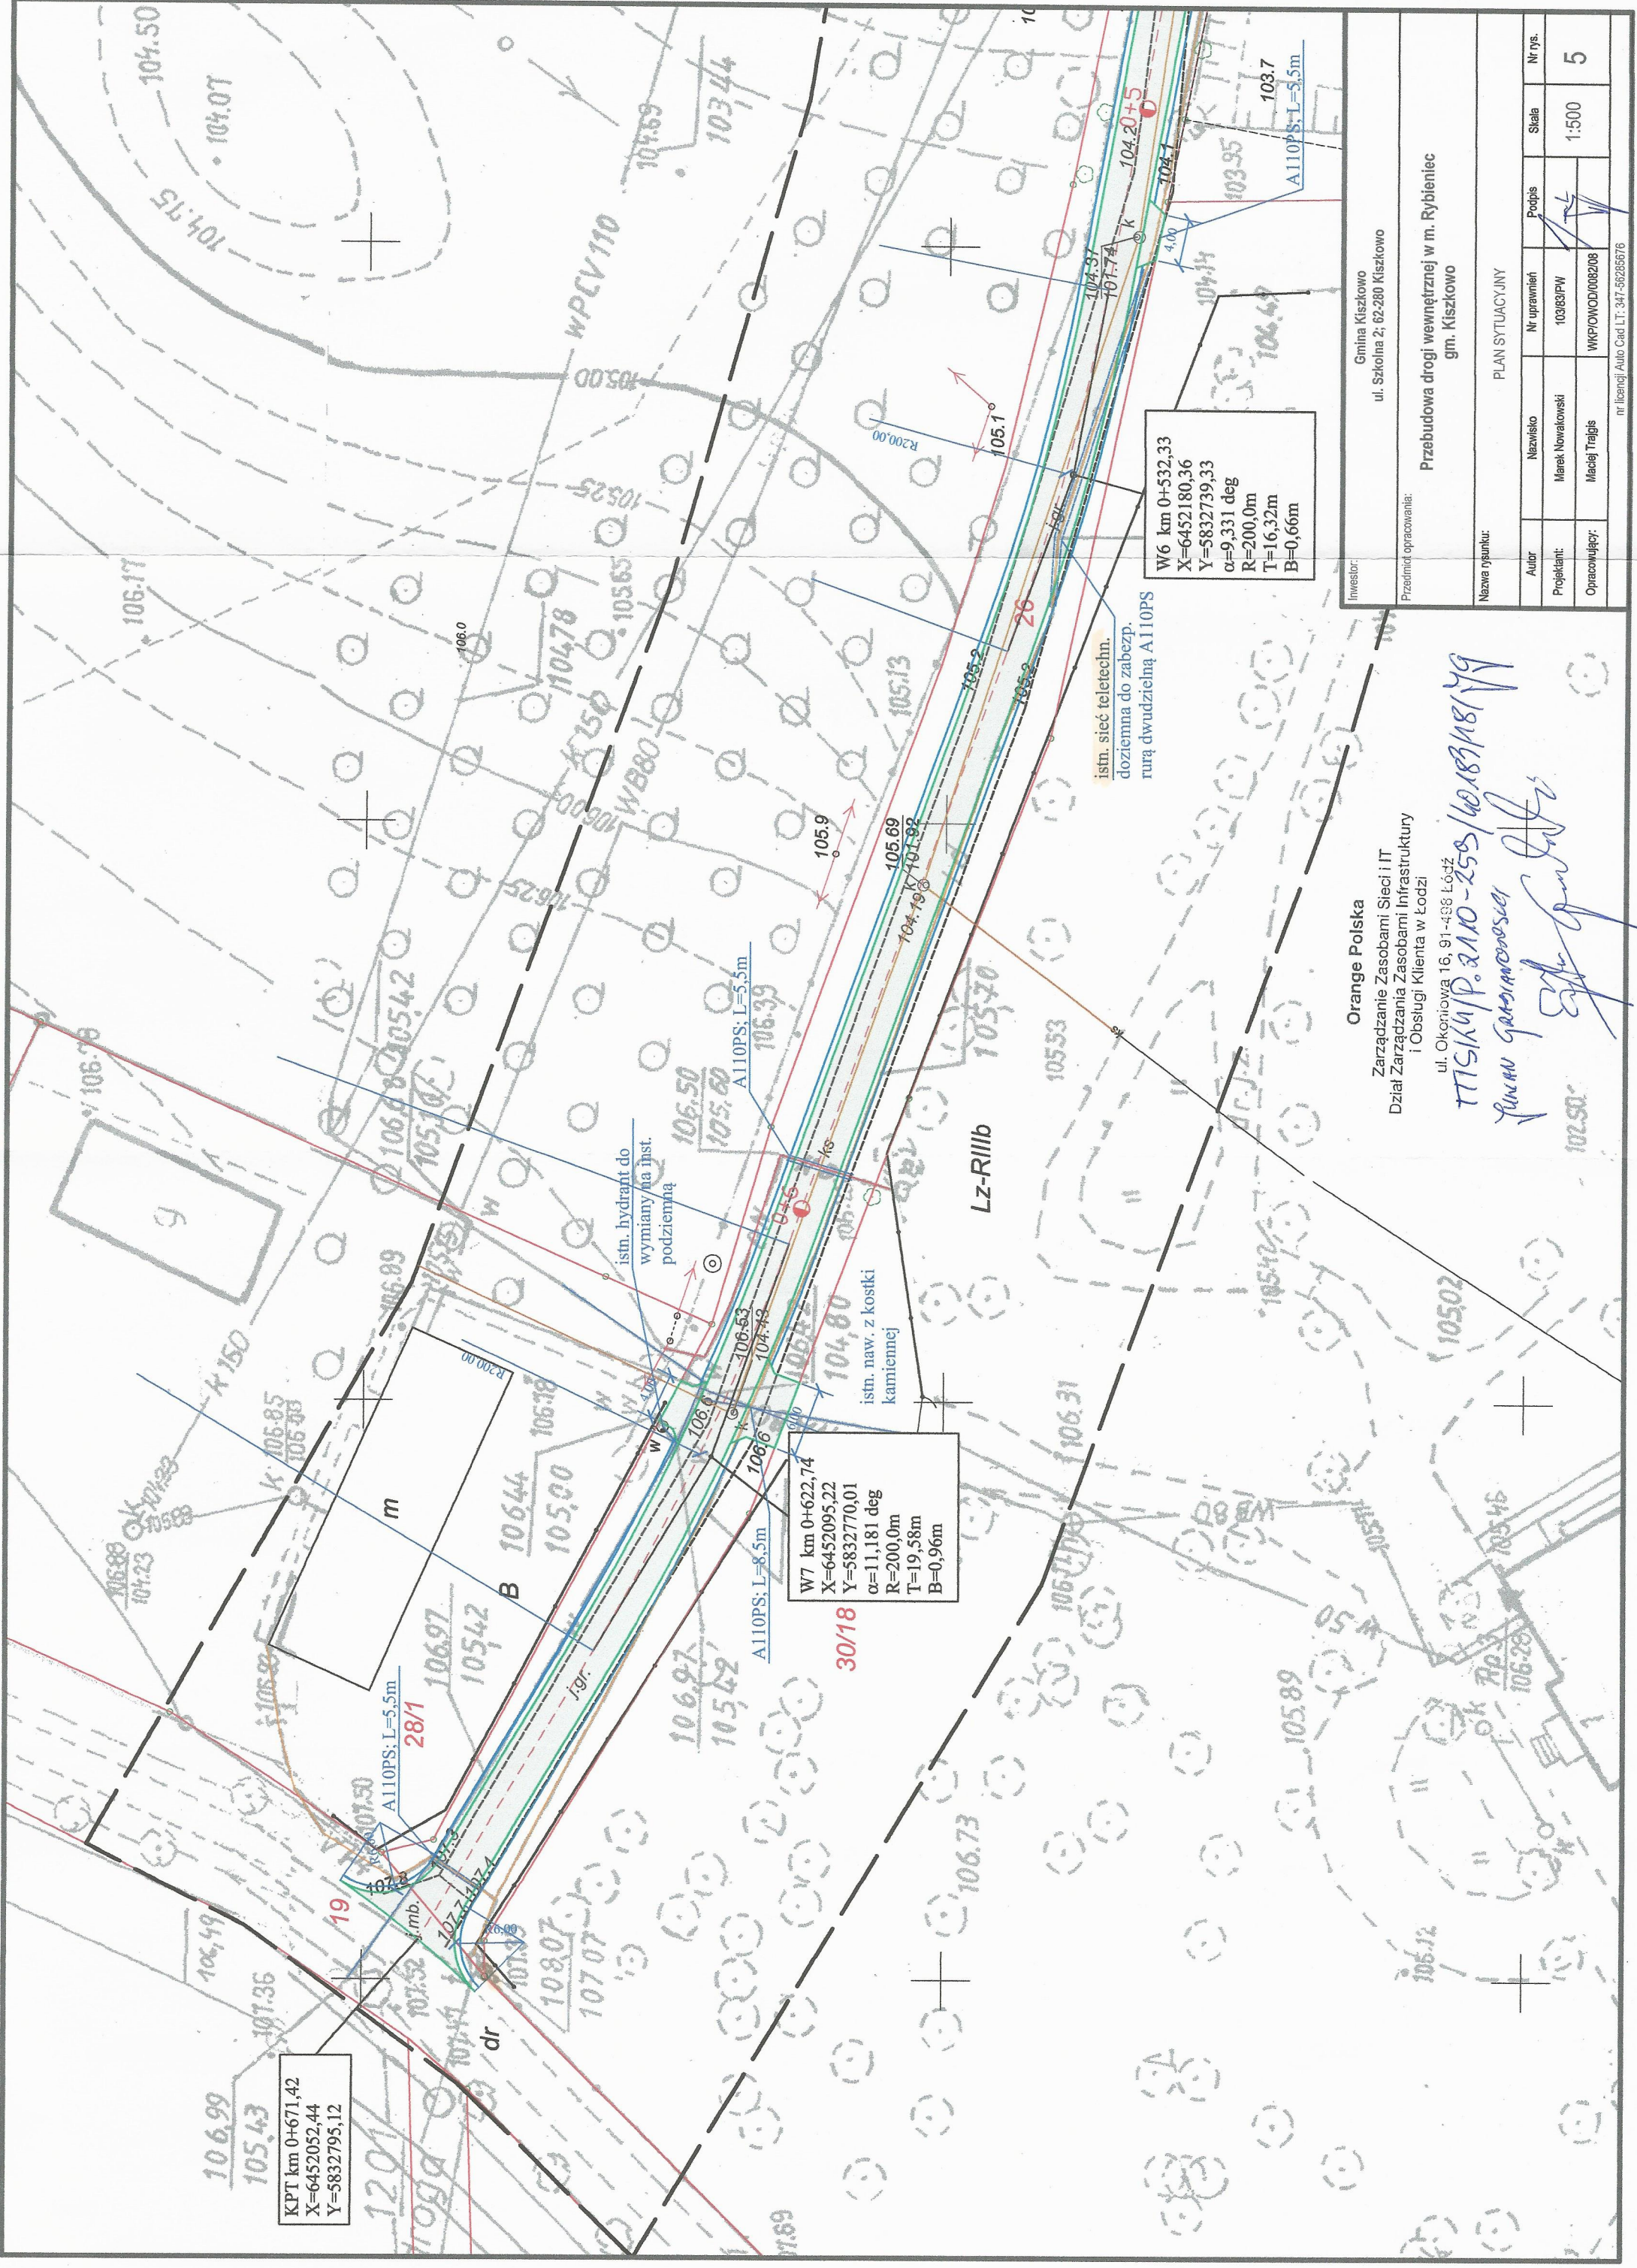

KPT km 0+671,42
X=6452052,44
Y=5832795,12

W7 km 0+622,74
X=6452095,22
Y=5832770,01
 $\alpha=11,181$ deg
R=200,0m
T=19,58m
B=0,96m

W6 km 0+532,33
X=6452180,36
Y=5832739,33
 $\alpha=9,331^\circ$
R=200,0m
T=16,32m
B=0,66m

Orange Polska
Zarządzanie Zasobami Sieci i IT
Dział Zarządzania Zasobami Infrastruktury
i Obsługi Klienta w Łodzi

ul. Okoniewa 16, 91-436 Łódź

Inwestor: Gmina Kiszkowo
ul. Szkolna 2; 62-280 Kiszkowo

Przebudowa drogi wewnętrznej w m. Rybieniec
gm. Kiszkowo

PLAN SYTUACYJNY

Autor	Nazwisko	Nr uprawnień	Podpis	Skala	Nr rys.
Projektant:	Marek Nowakowski	103893PW		1:500	5
Opracowujący:	Maciej Traljis	WK/PWO/OB/0082/08			

nr [bencj] / Auto Cad LT: 347-56285676