


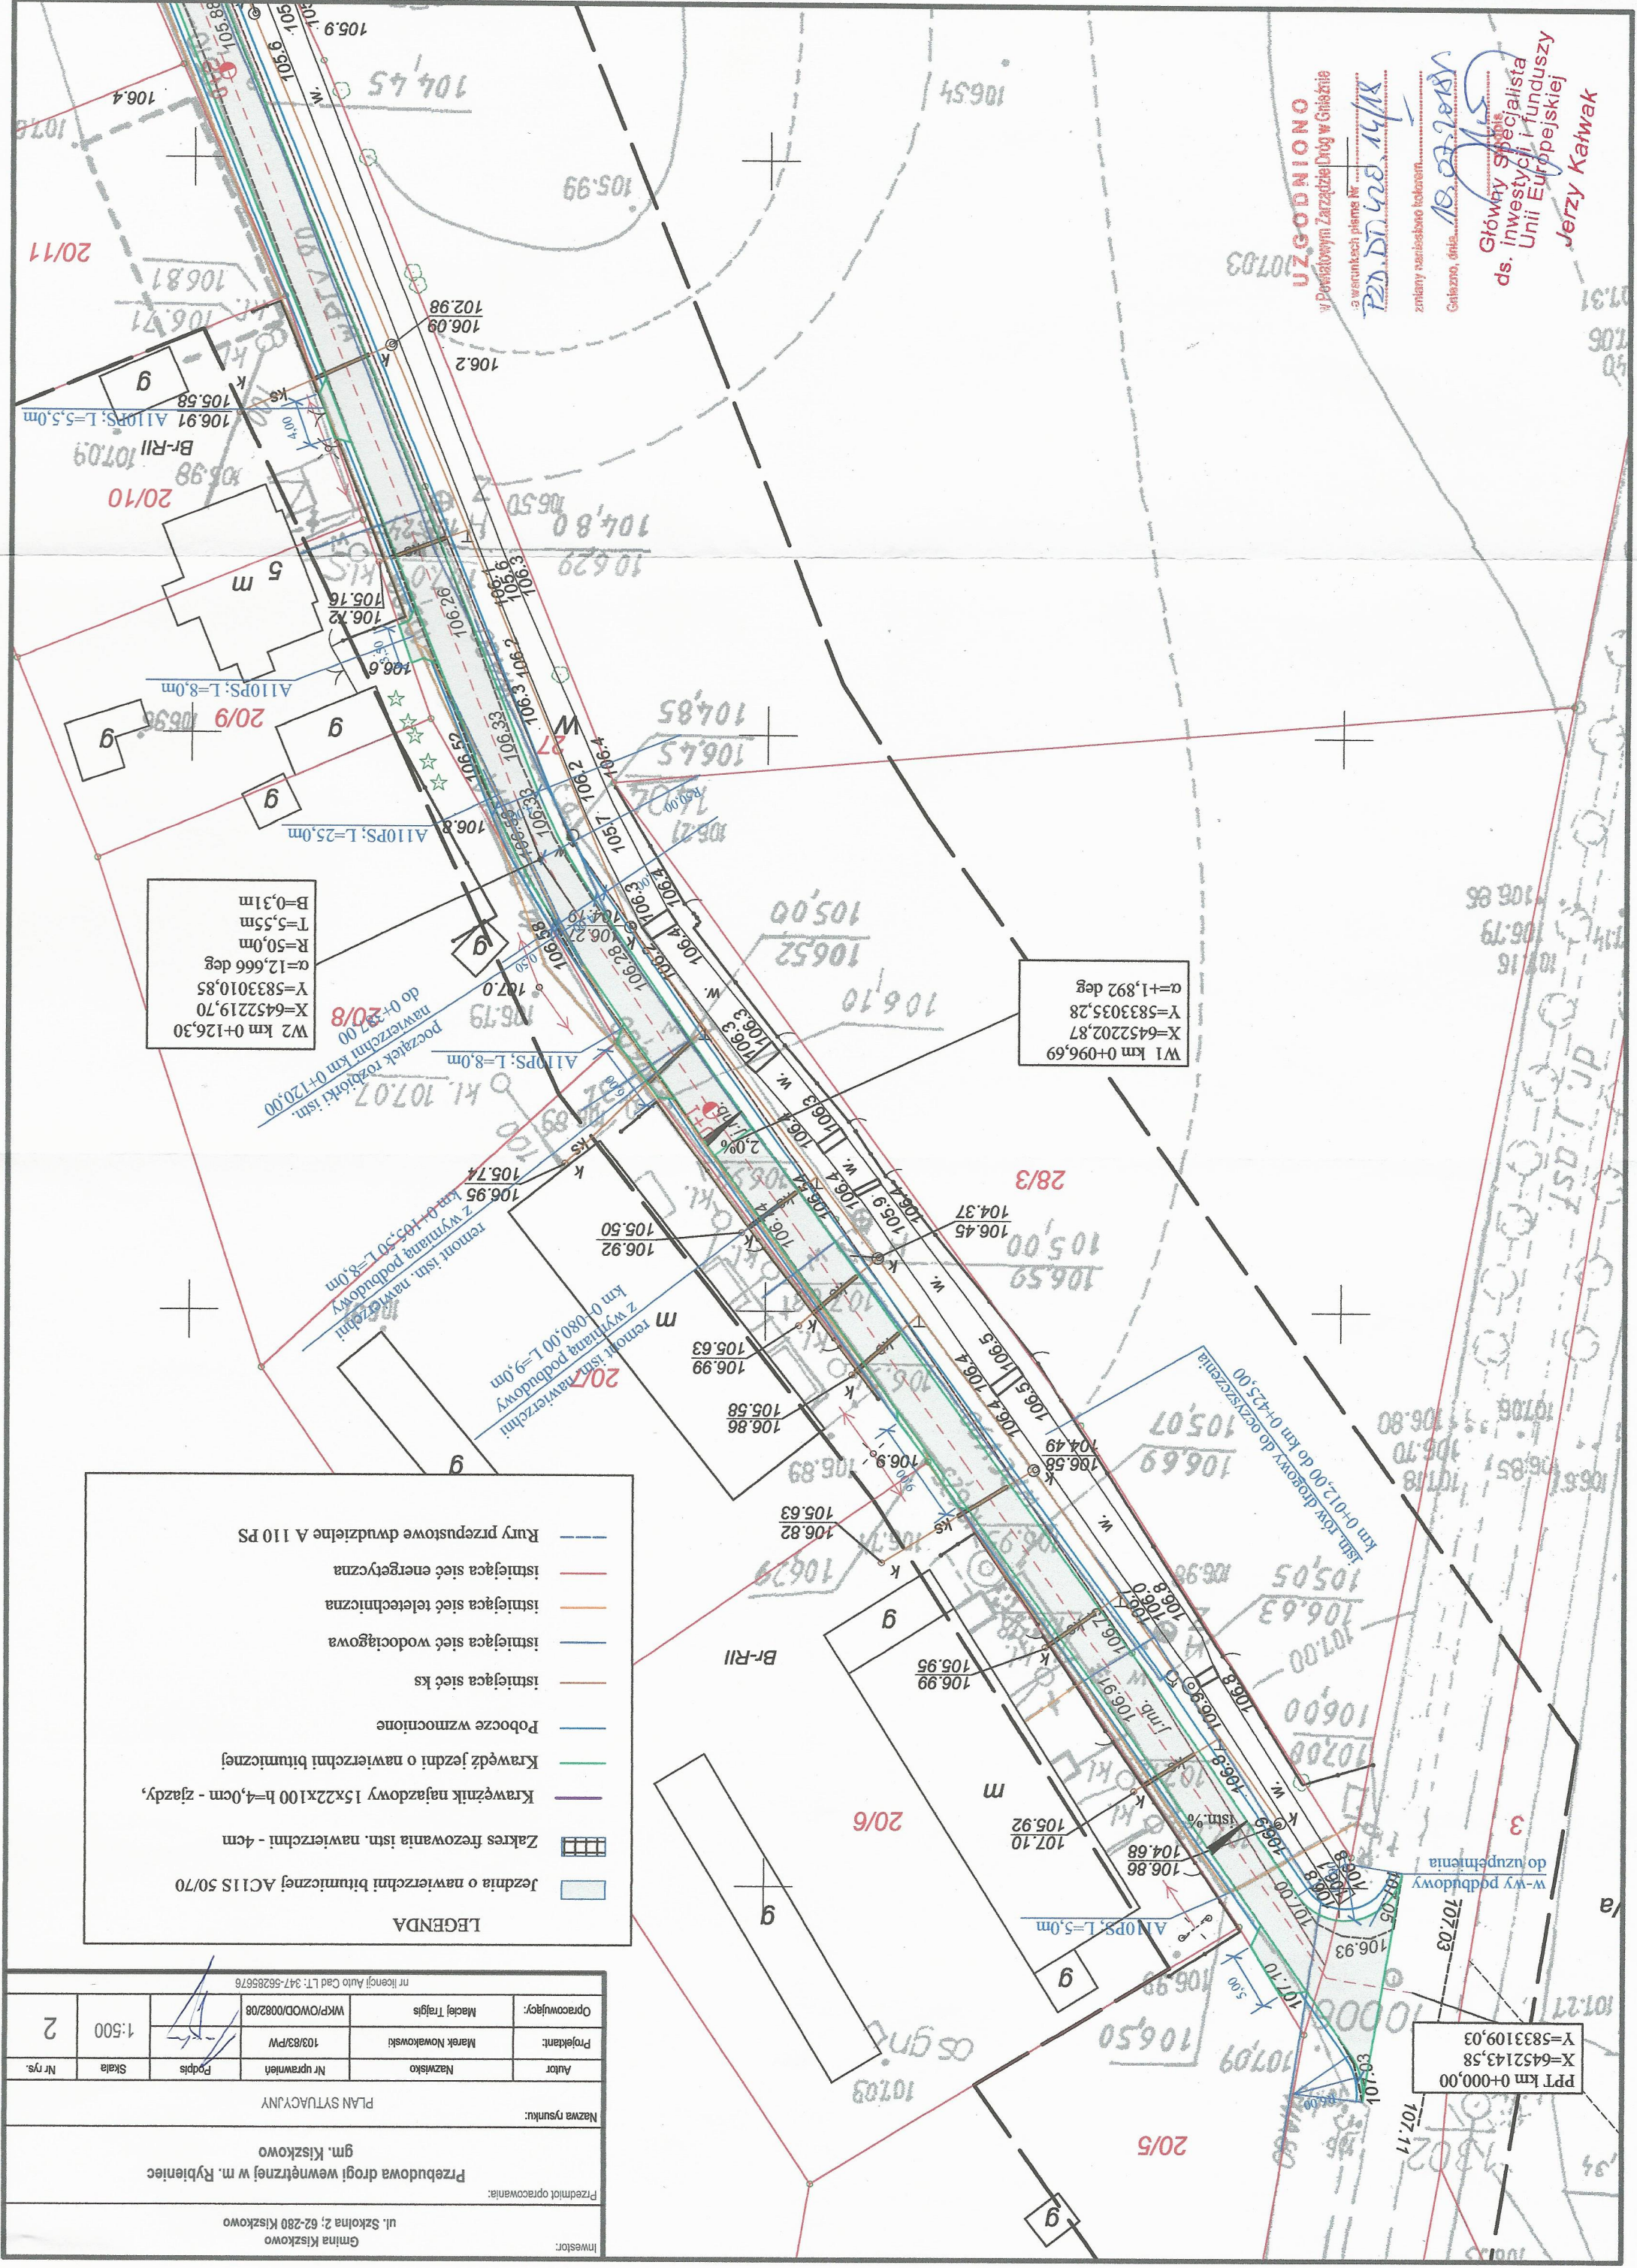

10703

**UZGODNIŁO**  
w Powiatowym Zarządzie Dróg w Gnieźnie

a warunkach planów Nr .....  
**RD.DD.508.14/18**

zmiany warunków wykonania.....  
Gatuzo, dnia **18.07.2018**

**Główny Specjalista ds. inwestycji i funduszy Unii Europejskiej**  
**Jerzy Kałwak**

131

|                                                              |                                                    |                     |        |       |         |  |
|--------------------------------------------------------------|----------------------------------------------------|---------------------|--------|-------|---------|--|
| Investor:                                                    | Gmina Kiszakowo<br>ul. Szkolna 2; 62-280 Kiszakowo |                     |        |       |         |  |
| Przedmiot opracowania:                                       |                                                    |                     |        |       |         |  |
| Przebudowa drogi wewnętrznej w m. Rybieniec<br>gm. Kiszakowo |                                                    |                     |        |       |         |  |
| Nazwa rysunku:                                               |                                                    |                     |        |       |         |  |
| PLAN SYTUACYJNY                                              |                                                    |                     |        |       |         |  |
| Autor                                                        | Nazwisko                                           | Nr uprawnień        | Podpis | Skala | Nr rys. |  |
| Projektant:                                                  | Marek Nowakowski                                   | 103/83/PW           |        | 1:500 | 2       |  |
| Opracowujący:                                                | Maciej Trajgis                                     | WKP/O/OW/OD/0082/08 |        |       |         |  |
| m. licencji Auto Cad LT: 347-5628676                         |                                                    |                     |        |       |         |  |

| LEGENDA                                                                             |                                                |
|-------------------------------------------------------------------------------------|------------------------------------------------|
|  | Jezdnia o nawierzchni bitumicznej AC11S 50/70  |
|  | Zakres frezowania istn. nawierzchni - 4cm      |
|  | Krawężnik najazdowy 15x22x100 h=4,0cm - zjazd, |
|  | Krawędź jezdni o nawierzchni bitumicznej       |
|  | Pobocze wzmocnione                             |
|  | istniejąca sieć ks                             |
|  | istniejąca sieć wodociągowa                    |
|  | istniejąca sieć teletechniczna                 |
|  | istniejąca sieć energetyczna                   |
|  | Kury przepustowe dwudzielne A 110 PS           |

W2 km 0+126,30  
X=6452219,70  
Y=55833010,85  
 $\alpha=12,666$  deg  
R=50,0m  
T=5,55m  
B=0,31m

W1 km 0+096,69  
X=6452202,87  
Y=5833035,28  
 $\alpha=+1,892$  deg

PPT km 0+000,00  
X=6452143,58  
Y=5833109,03

