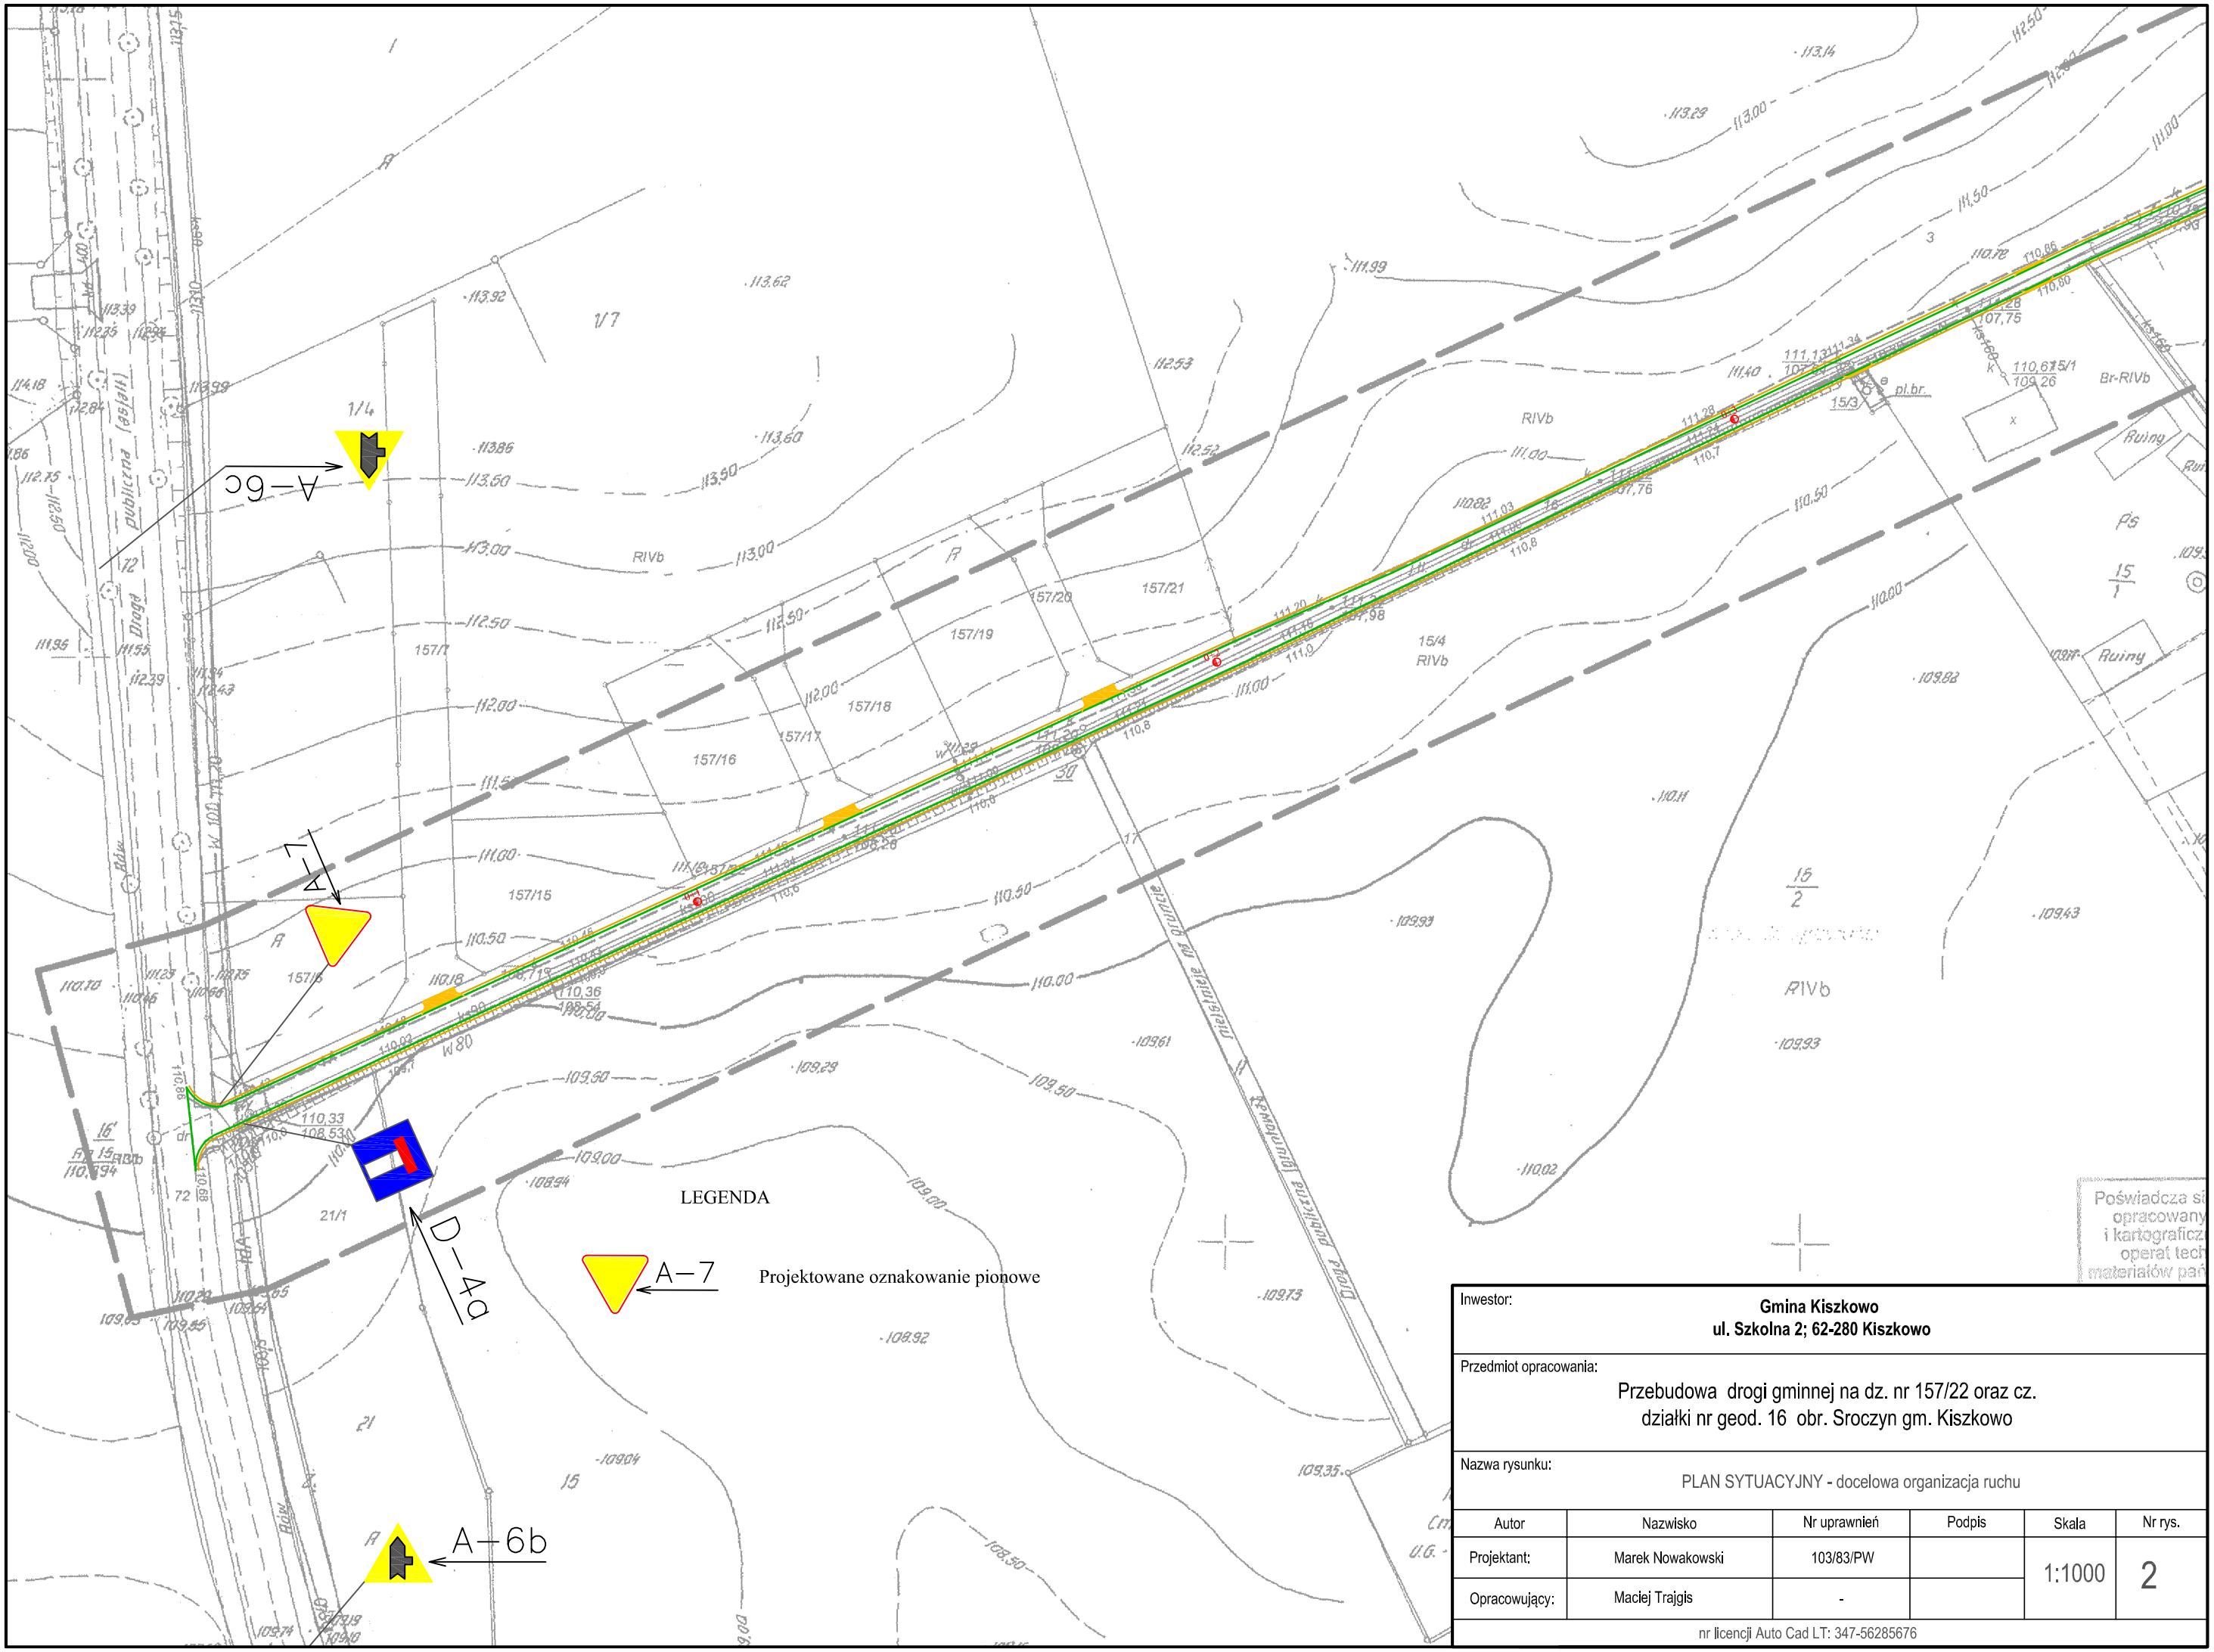

Poświadcza się
opracowany
i kartograficz
operat tech
materiałów pań

Inwestor:	**Gmina Kiszkowo** **ul. Szkolna 2; 62-280 Kiszkowo**				
Przedmiot opracowania:	Przebudowa drogi gminnej na dz. nr 157/22 oraz cz. działki nr geod. 16 obr. Sroczyn gm. Kiszkowo				
Nazwa rysunku:	PLAN SYTUACYJNY - docelowa organizacja ruchu				
Autor	Nazwisko	Nr uprawnień	Podpis	Skala	Nr rys.
Projektant:	Marek Nowakowski	103/83/PW		1:1000	2
Opracowujący:	Maciej Trajgis	-			
nr licencji Auto Cad LT: 347-56285676					