


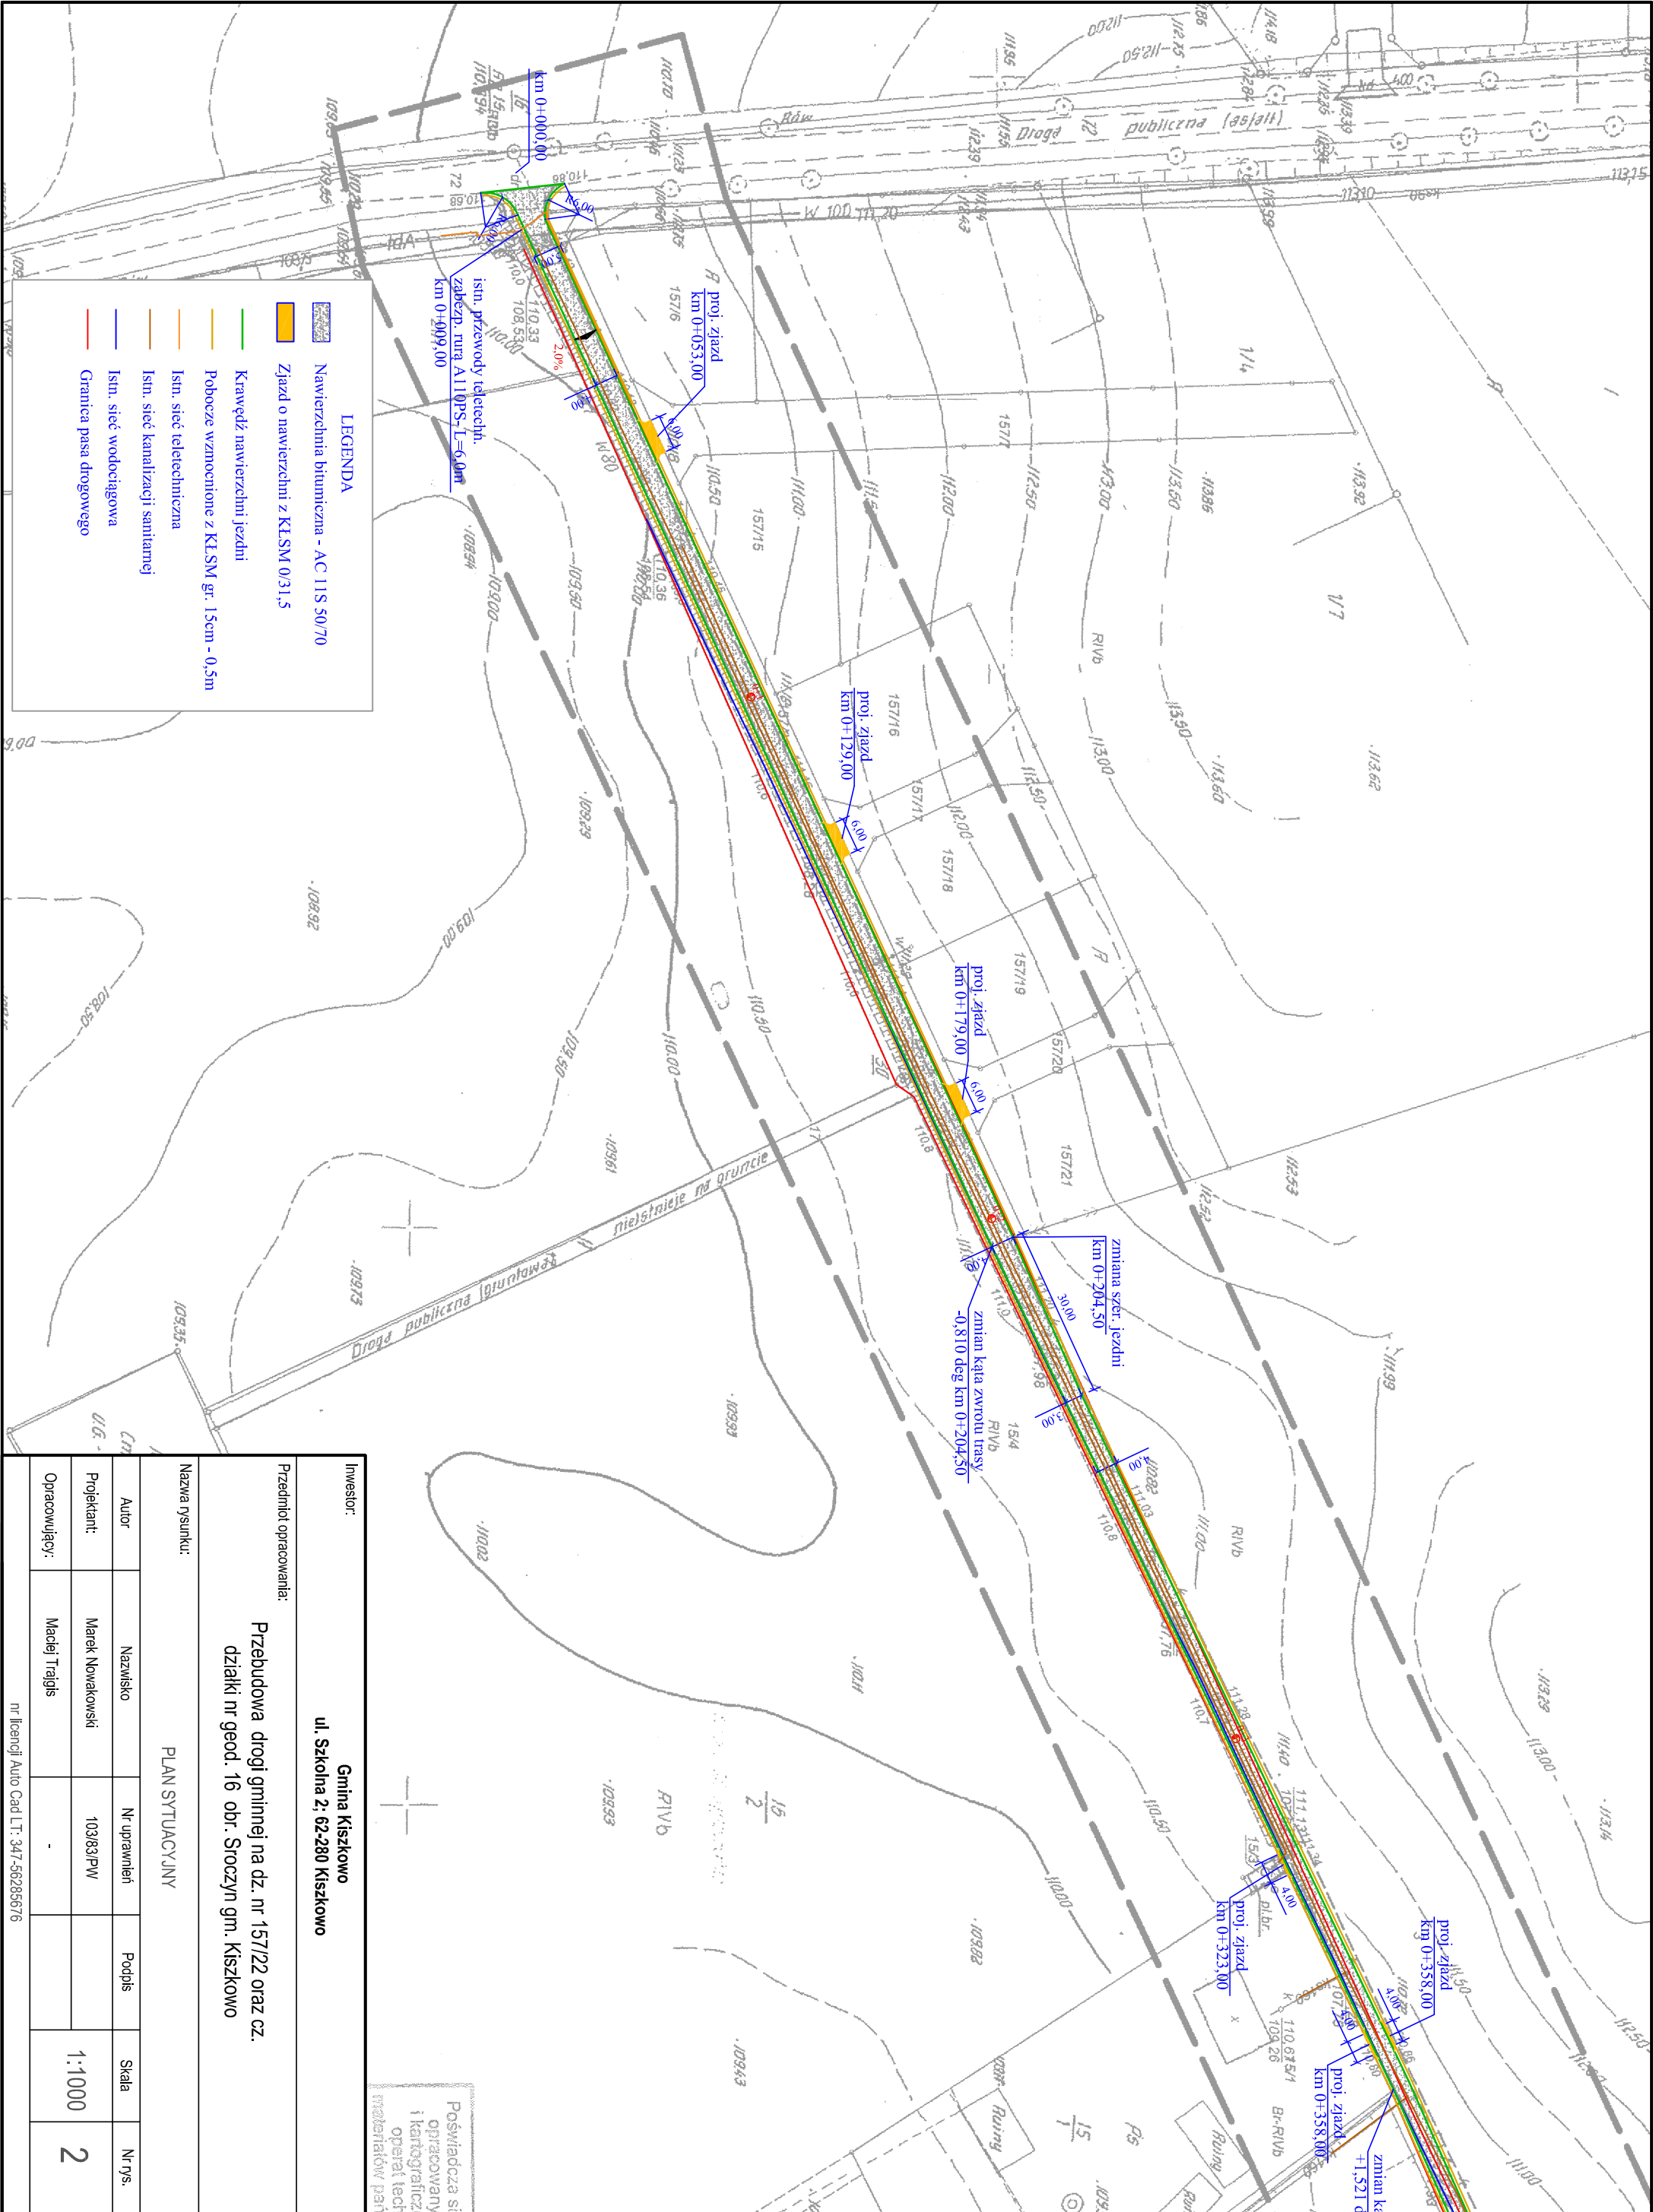

Inwestor:				
Gmina Kiszczowo				
ul. Szkolna 2; 62-280 Kiszczowo				
Przedmiot opracowania:				
Przebudowa drogi gminnej na dz. nr 157/22 oraz cz. działki nr geod. 16 obr. Śróczyn gm. Kiszczowo				
Nazwa rysunku:				
PLAN SYTUACYJNY				
Autor		Nazwisko	Nr uprawnień	Podpis
Projektant:		Marek Nowakowski	10383/PW	
Opracowujący:		Maciej Trajgis	-	
nr licencji Auto Cad LT: 347-56285676			Skala	Nr rys.
			1:1000	2