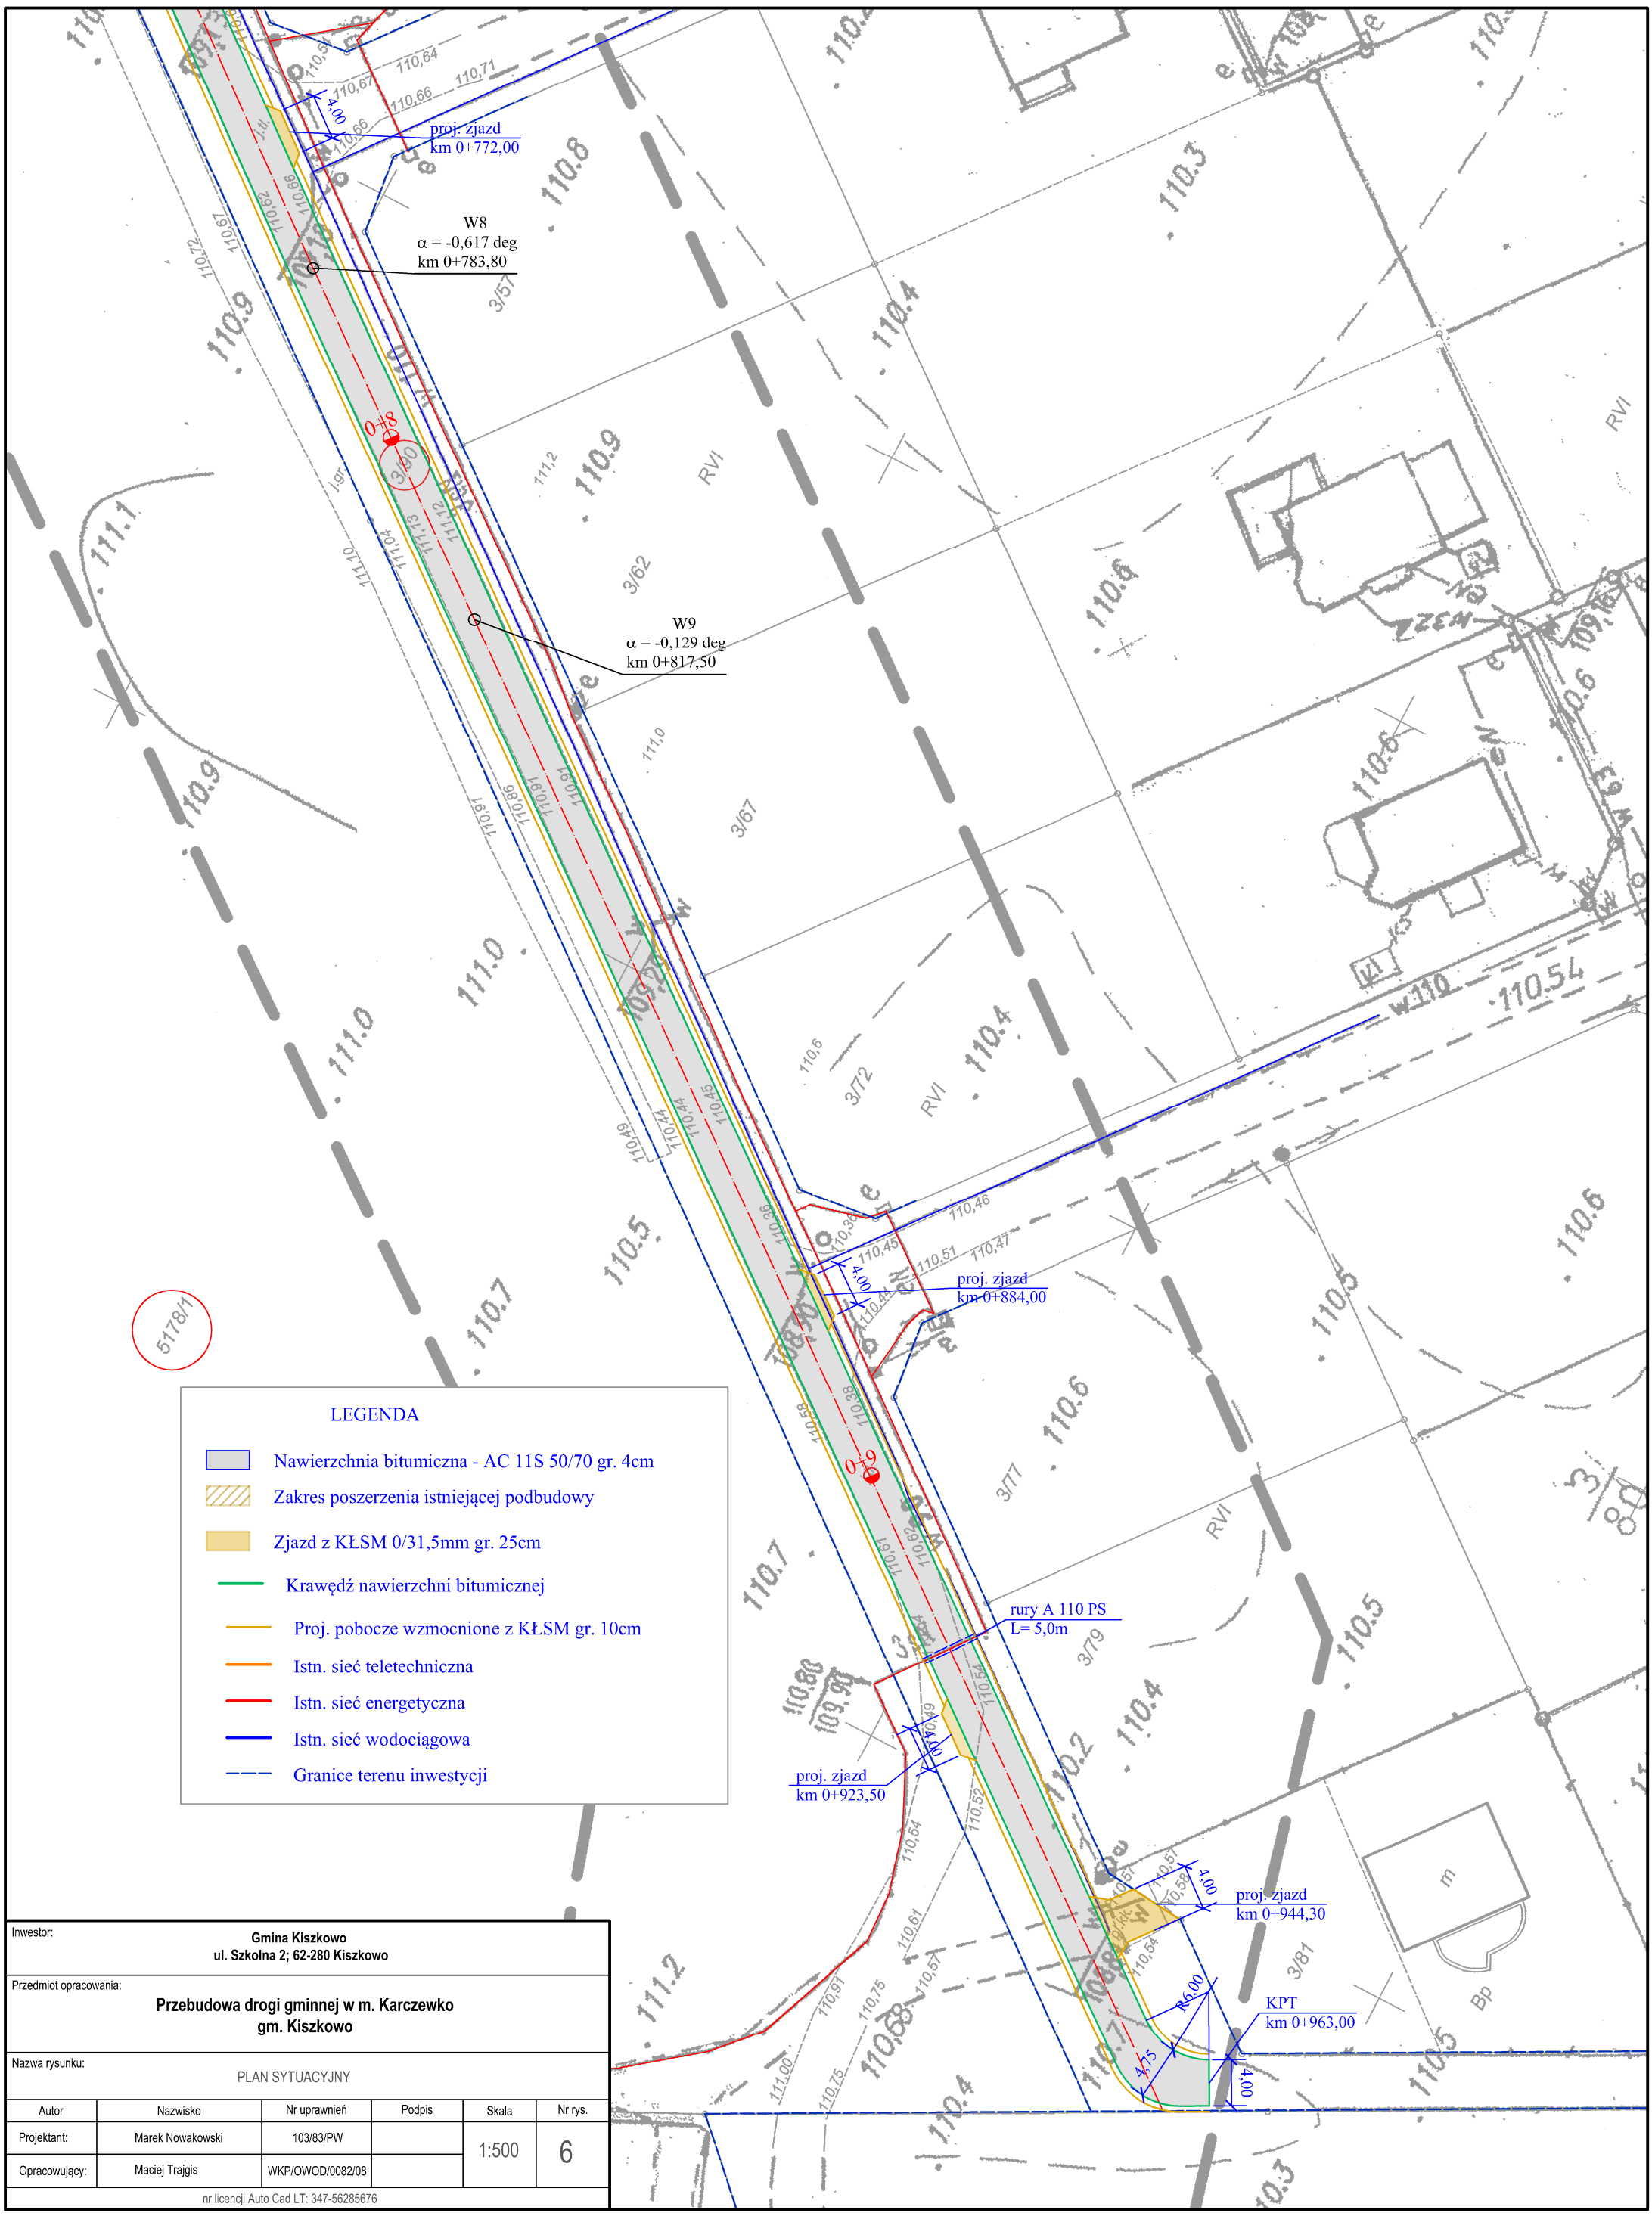

Inwestor:	Gmina Kiszkowo ul. Szkolna 2; 62-280 Kiszkowo				
Przedmiot opracowania:	**Przebudowa drogi gminnej w m. Karczewko gm. Kiszkowo**				
Nazwa rysunku:	PLAN SYTUACYJNY				
Autor	Nazwisko	Nr uprawnień	Podpis	Skala	Nr rys.
Projektant:	Marek Nowakowski	103/83/PW		1:500	6
Opracowujący:	Maciej Trajgis	WKP/OWOD/0082/08			
nr licencji Auto Cad LT: 347-56285676					