


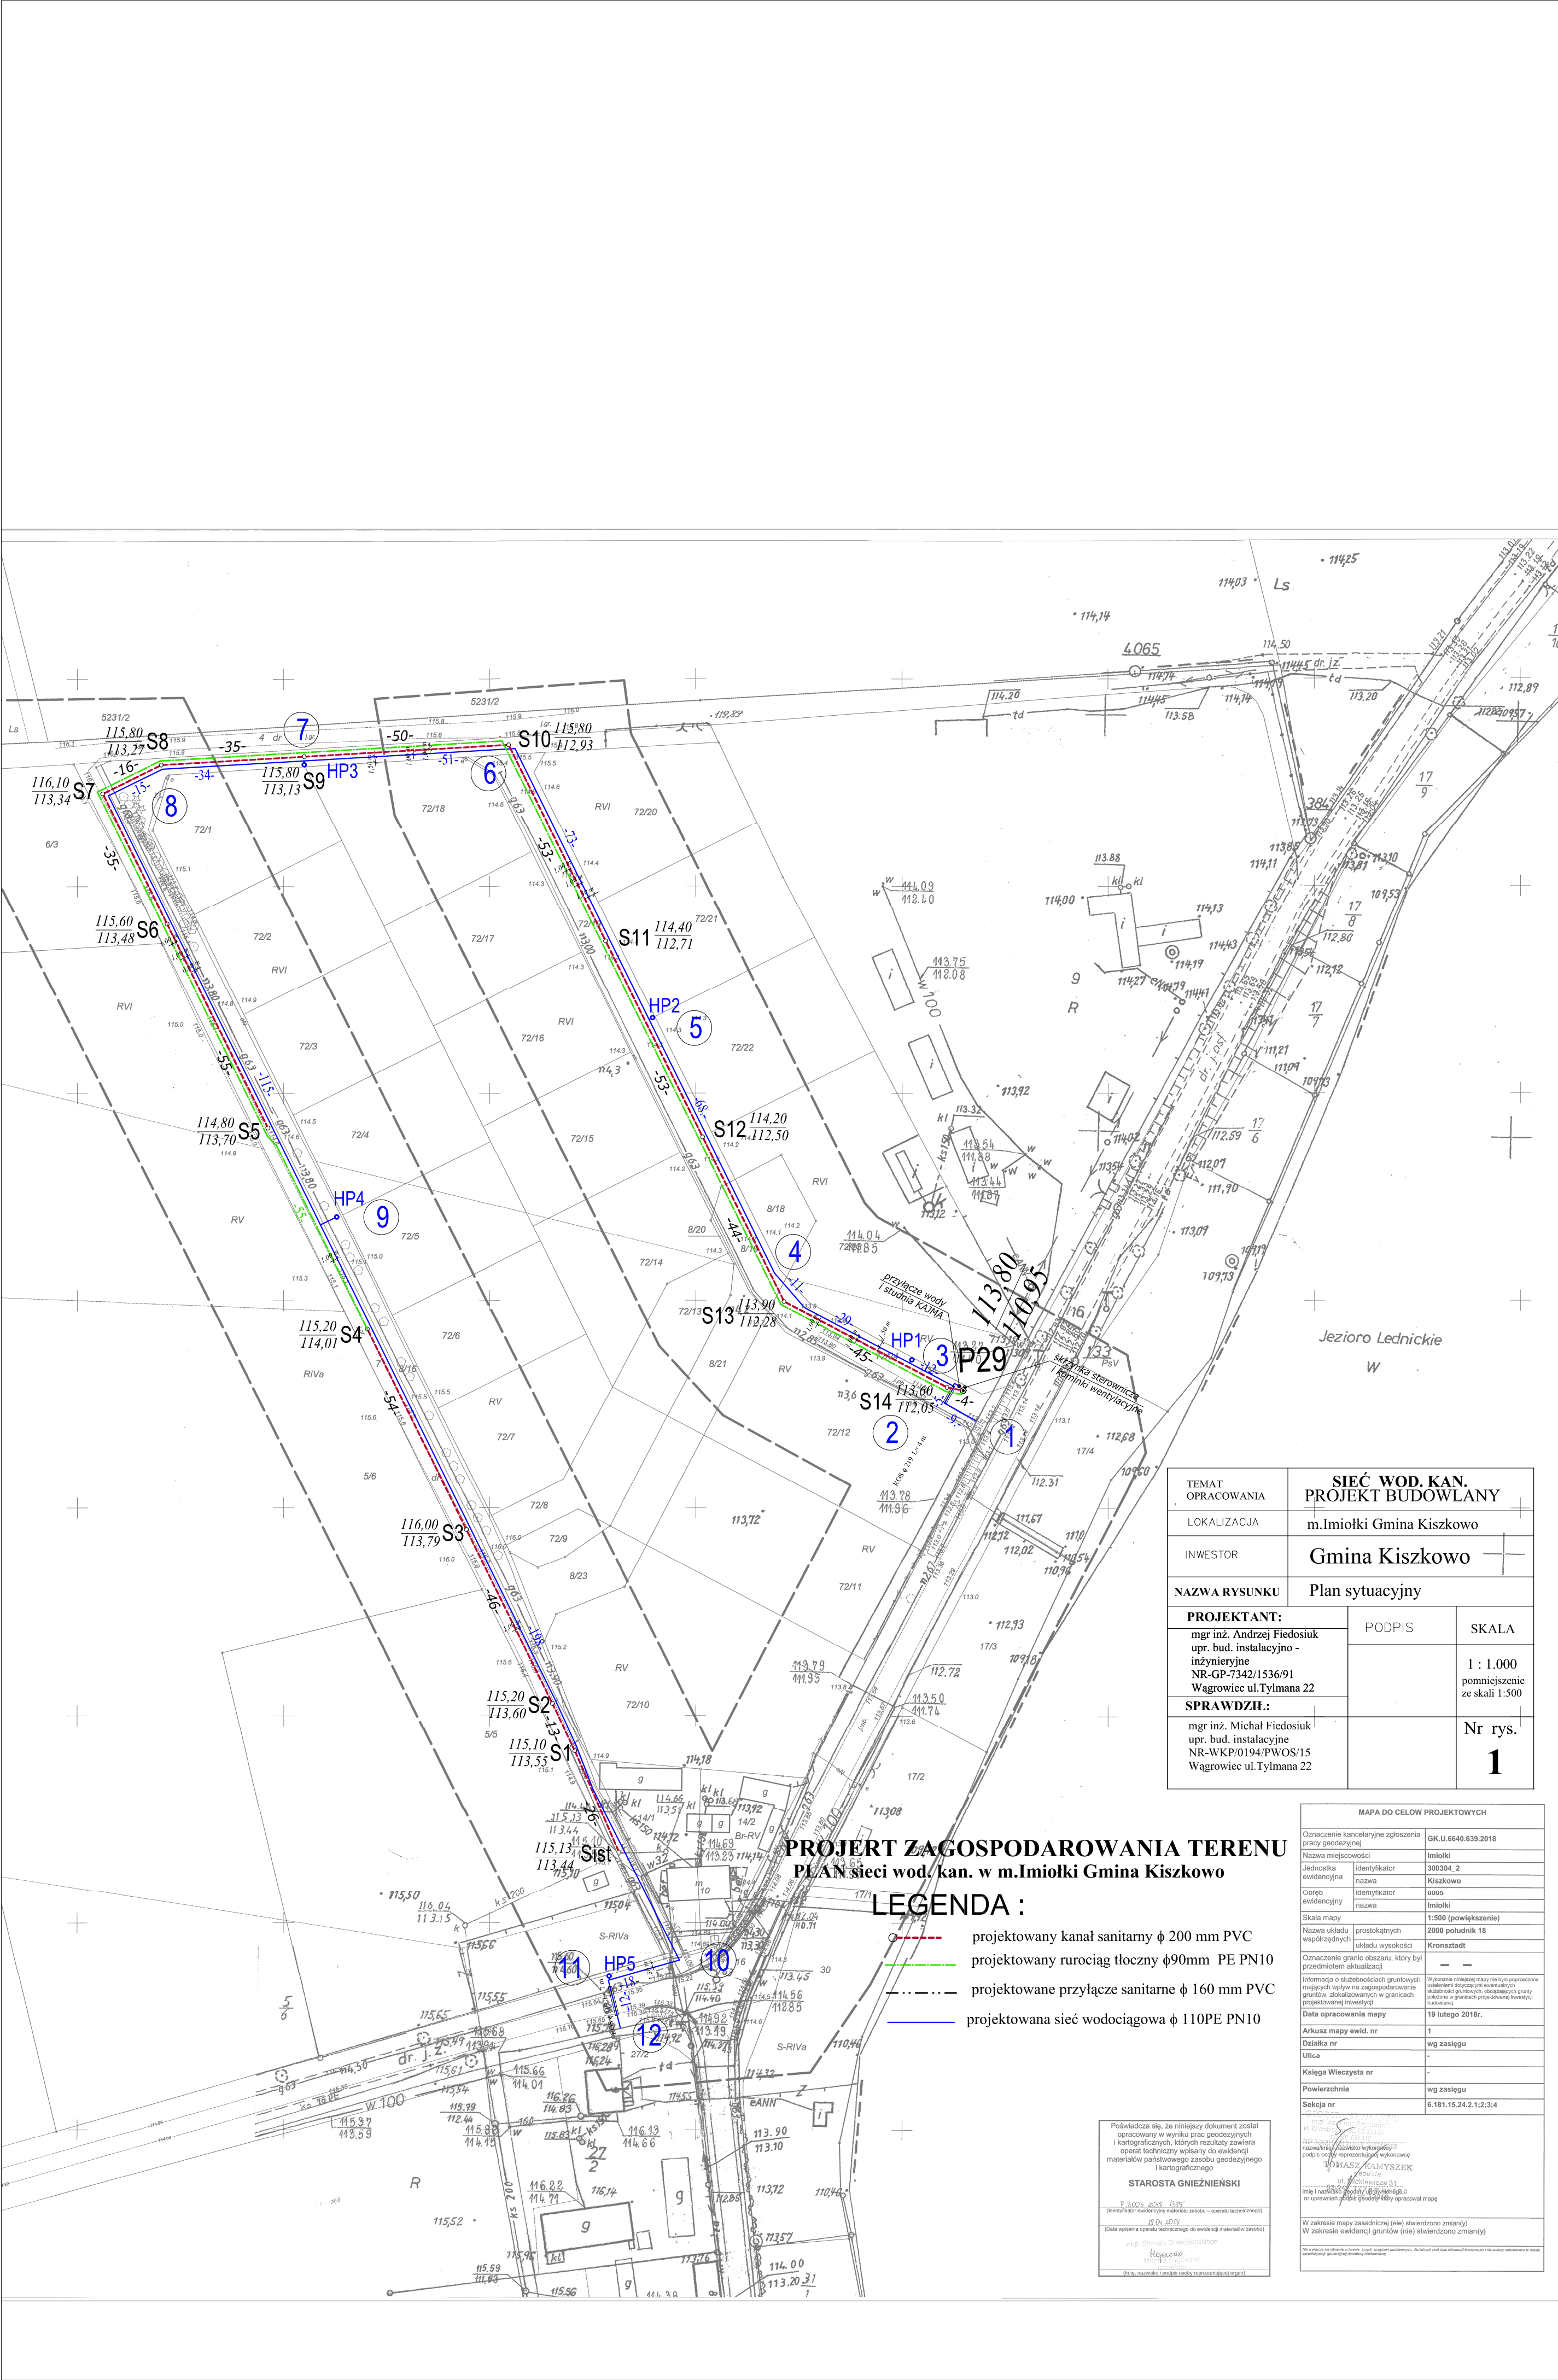

PROJEKT ZAGOSPODAROWANIA TERENU
PLAN sieci wod. kan. w m.Imiółki Gmina Kiszczowo
LEGENDA :

- projektowany kanał sanitarny ϕ 200 mm PVC
- projektowany rurociąg tłoczny ϕ 90mm PE PN10
- projektowane przyłącze sanitarne ϕ 160 mm PVC
- projektowana sieć wodociągowa ϕ 110PE PN10

Podpisuję się, że niniejszy dokument został opracowany w wyniku prac geodezyjnych i kartograficznych, których rezultaty zawiera operat techniczny wpisany do ewidencji materiałów państwowego zasobu geodezyjnego i kartograficznego

STAROSTA GNIĘZIŃSKI
15.04.2018
(Data wpisania operatu technicznego do ewidencji materiałów zasobu)


TEMAT OPRACOWANIA	SIEĆ WOD. KAN. PROJEKT BUDOWLANY		
LOKALIZACJA	m.Imiółki Gmina Kiszczowo		
INWESTOR	Gmina Kiszczowo		
NAZWA RYSUNKU	Plan sytuacyjny		
PROJEKTANT: mgr inż. Andrzej Fiedosiuk upr. bud. instalacyjno - inżynieryjne NR-GP-7342/1536/91 Wagrowiec ul.Tylmana 22	PODPIS	SKALA	1 : 1.000 pomniejszenie ze skali 1:500
SPRAWDZIŁ: mgr inż. Michał Fiedosiuk upr. bud. instalacyjno inżynieryjne NR-WKP/0194/PWOS/15 Wagrowiec ul.Tylmana 22			
			Nr rys. 1

MAPA DO CELOW PROJEKTOWYCH	
Oznaczenie kancelaryjne zgłoszenia pracy geodezyjnej	GK.U.6640.639.2018
Nazwa miejscowości	Imiółki
Jednostka ewidencyjna	identyfikator 300304_2
Skala mapy	1:500 (powiększenie)
Nazwa układu współrzędnych	2000 południk 18
Nazwa układu wysokości	Kronstadt
Oznaczenie granic obszaru, który był przedmiotem aktualizacji	-- --
Data opracowania mapy	19 lutego 2018r.
Arkusz mapy ewid. nr	1
Działka nr	wg zasięgu
Ulica	-
Księga Włeczysta nr	-
Powierzchnia	wg zasięgu
Sekcja nr	6.181.15.24.2.1;2;3;4
