

SKALA 1:100/1:1000
PP=110,00

skrzyżowanie z DP - oś istn. jezdni

RZEDNE NIWELETY


ELEMENTY NIWELETY

RZEDNE TERENU

ELEMENTY TRASY W PLANIE

DDLEGLOSCI

KILOMETRY I HEKTOMETRY

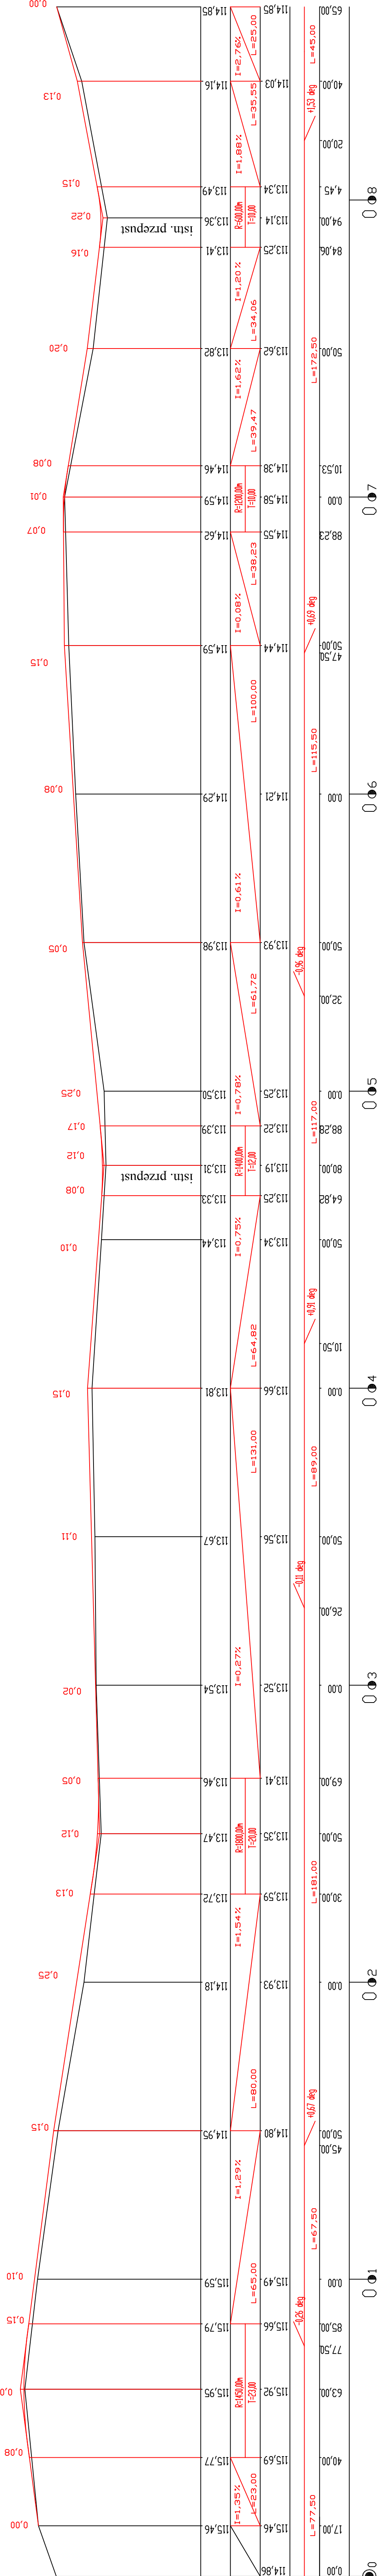

Investor:	Gmina Kiszkowo ul. Szkolna 2; 62-280 Kiszkowo		
Przedmiot opracowania:	Przebudowa drogi gminnej nr 284021G Skrzetuskowo - Imiołki gm. Kiszkowo		
Nazwa rysunku:	PROFIL PODŁUŻNY		
Autor	Nazwisko	Nr uprawnień	Podpis
Projektant	Marek Nowakowski	10303/PW	
Opracowujący:	Madej Trajgis	-	
Nr rys.	Skala	Podpis	3