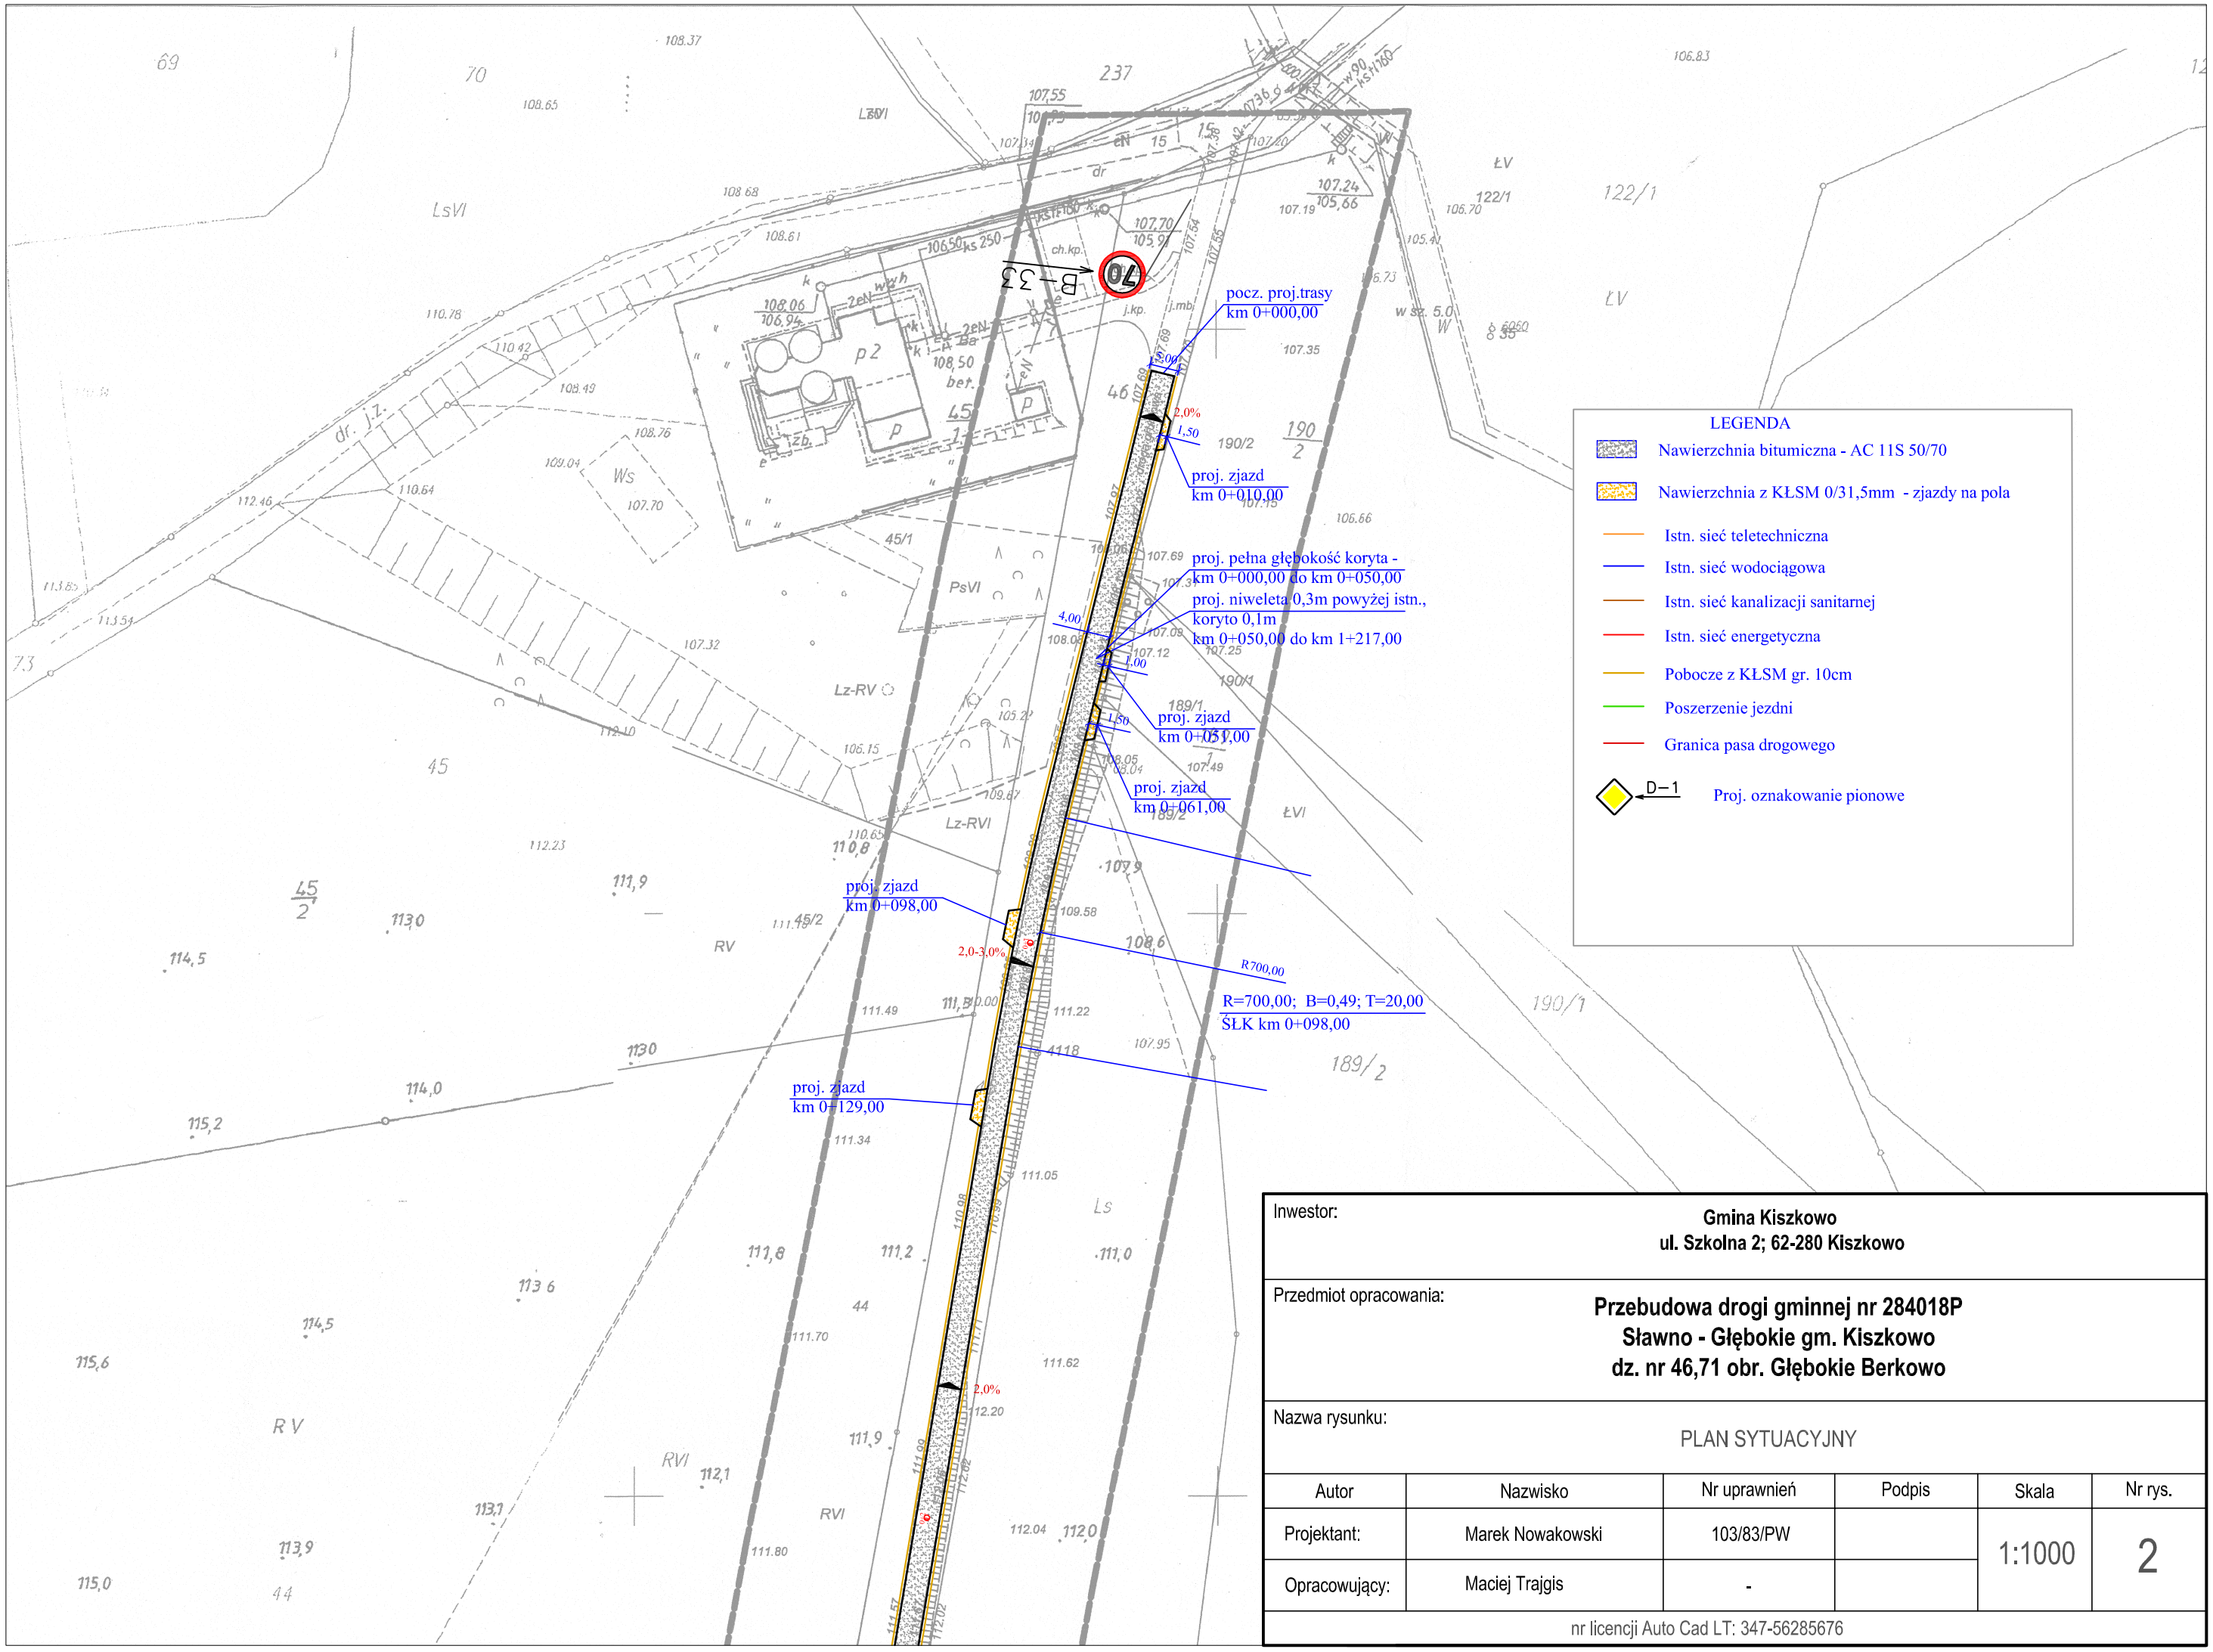

Inwestor:	**Gmina Kiszkowo** **ul. Szkolna 2; 62-280 Kiszkowo**				
Przedmiot opracowania:	**Przebudowa drogi gminnej nr 284018P** **Sławno - Głębokie gm. Kiszkowo** **dz. nr 46,71 obr. Głębokie Berkowo**				
Nazwa rysunku:	PLAN SYTUACYJNY				
Autor	Nazwisko	Nr uprawnień	Podpis	Skala	Nr rys.
Projektant:	Marek Nowakowski	103/83/PW		1:1000	2
Opracowujący:	Maciej Trajgis	-			
nr licencji Auto Cad LT: 347-56285676					