


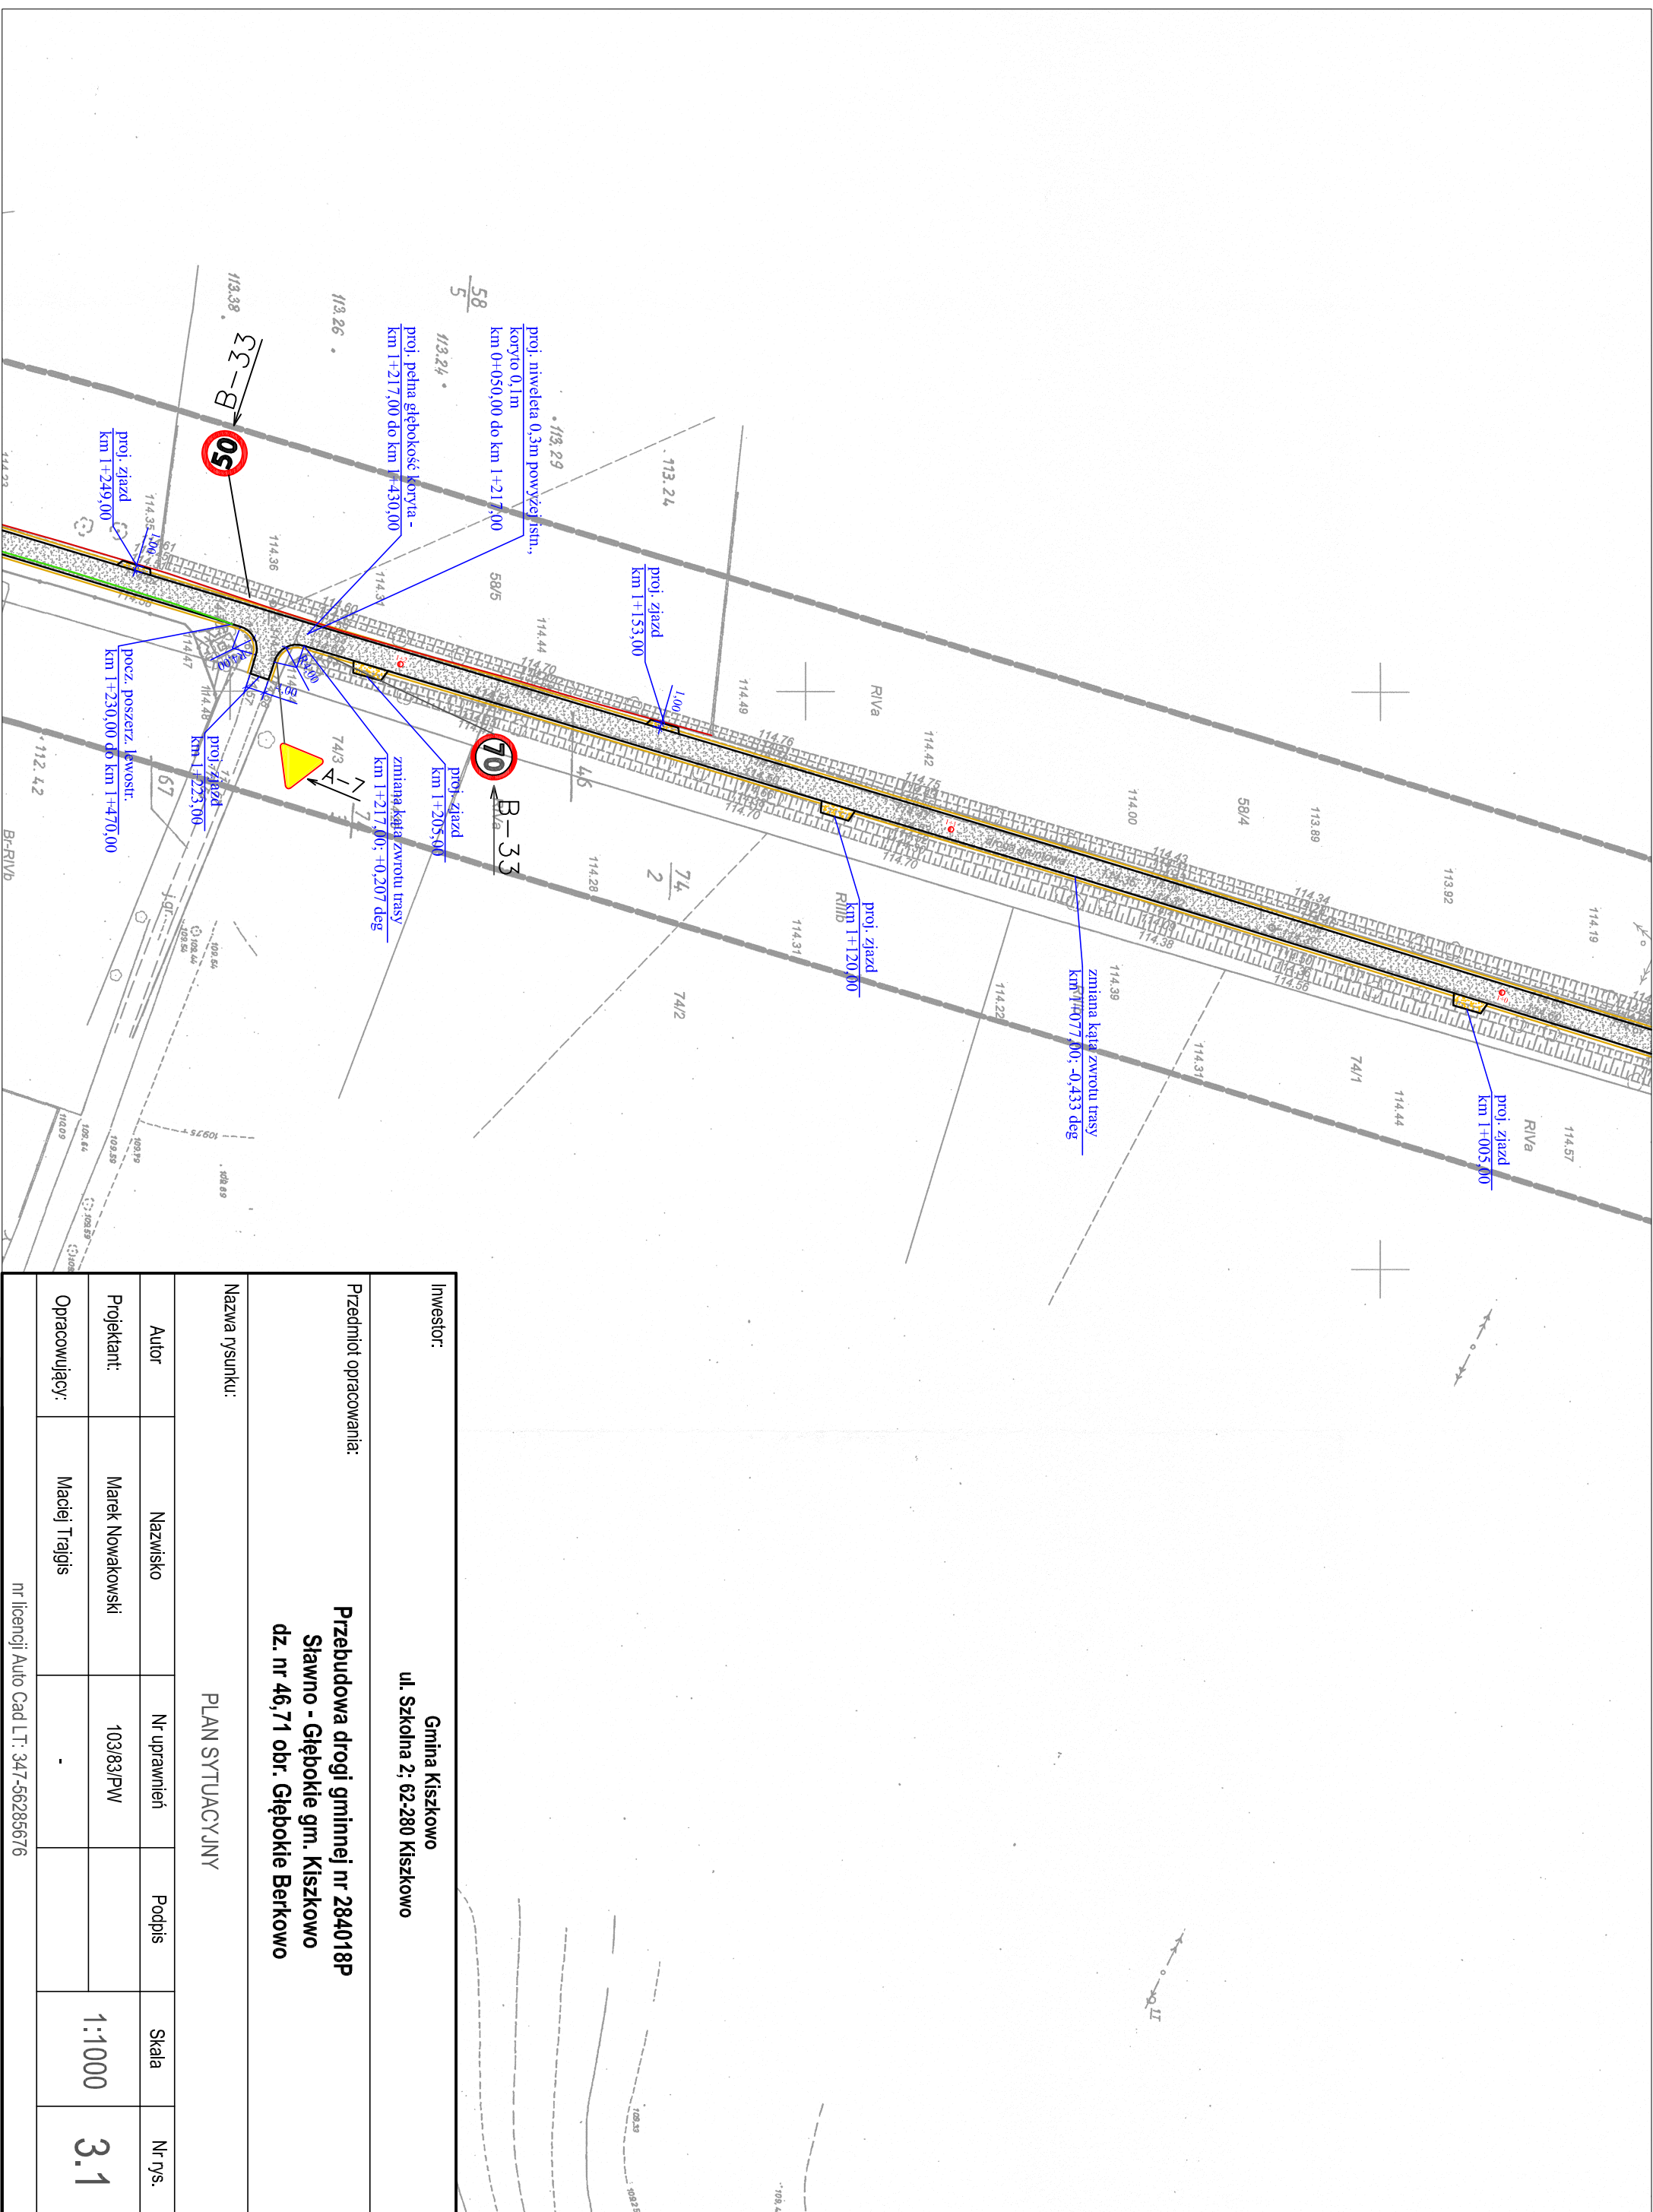

Investor:
Gmina Kiszczowo
ul. Szkolna 2; 62-280 Kiszczowo

Przedmiot opracowania:
Przebudowa drogi gminnej nr 284018P
Sławno - Głębokie gm. Kiszczowo
dz. nr 46,71 obr. Głębokie Berkowo

Nazwa rysunku:
PLAN SYTUACYJNY

Autor	Nazwisko	Nr uprawnień	Podpis	Skala	Nr rys.
Projektant:	Marek Nowakowski	103/83/PW		1:1000	3.1
Opracowujący:	Maciej Trajgis	-			

nr licencji Auto Cad LT: 347-56285676