


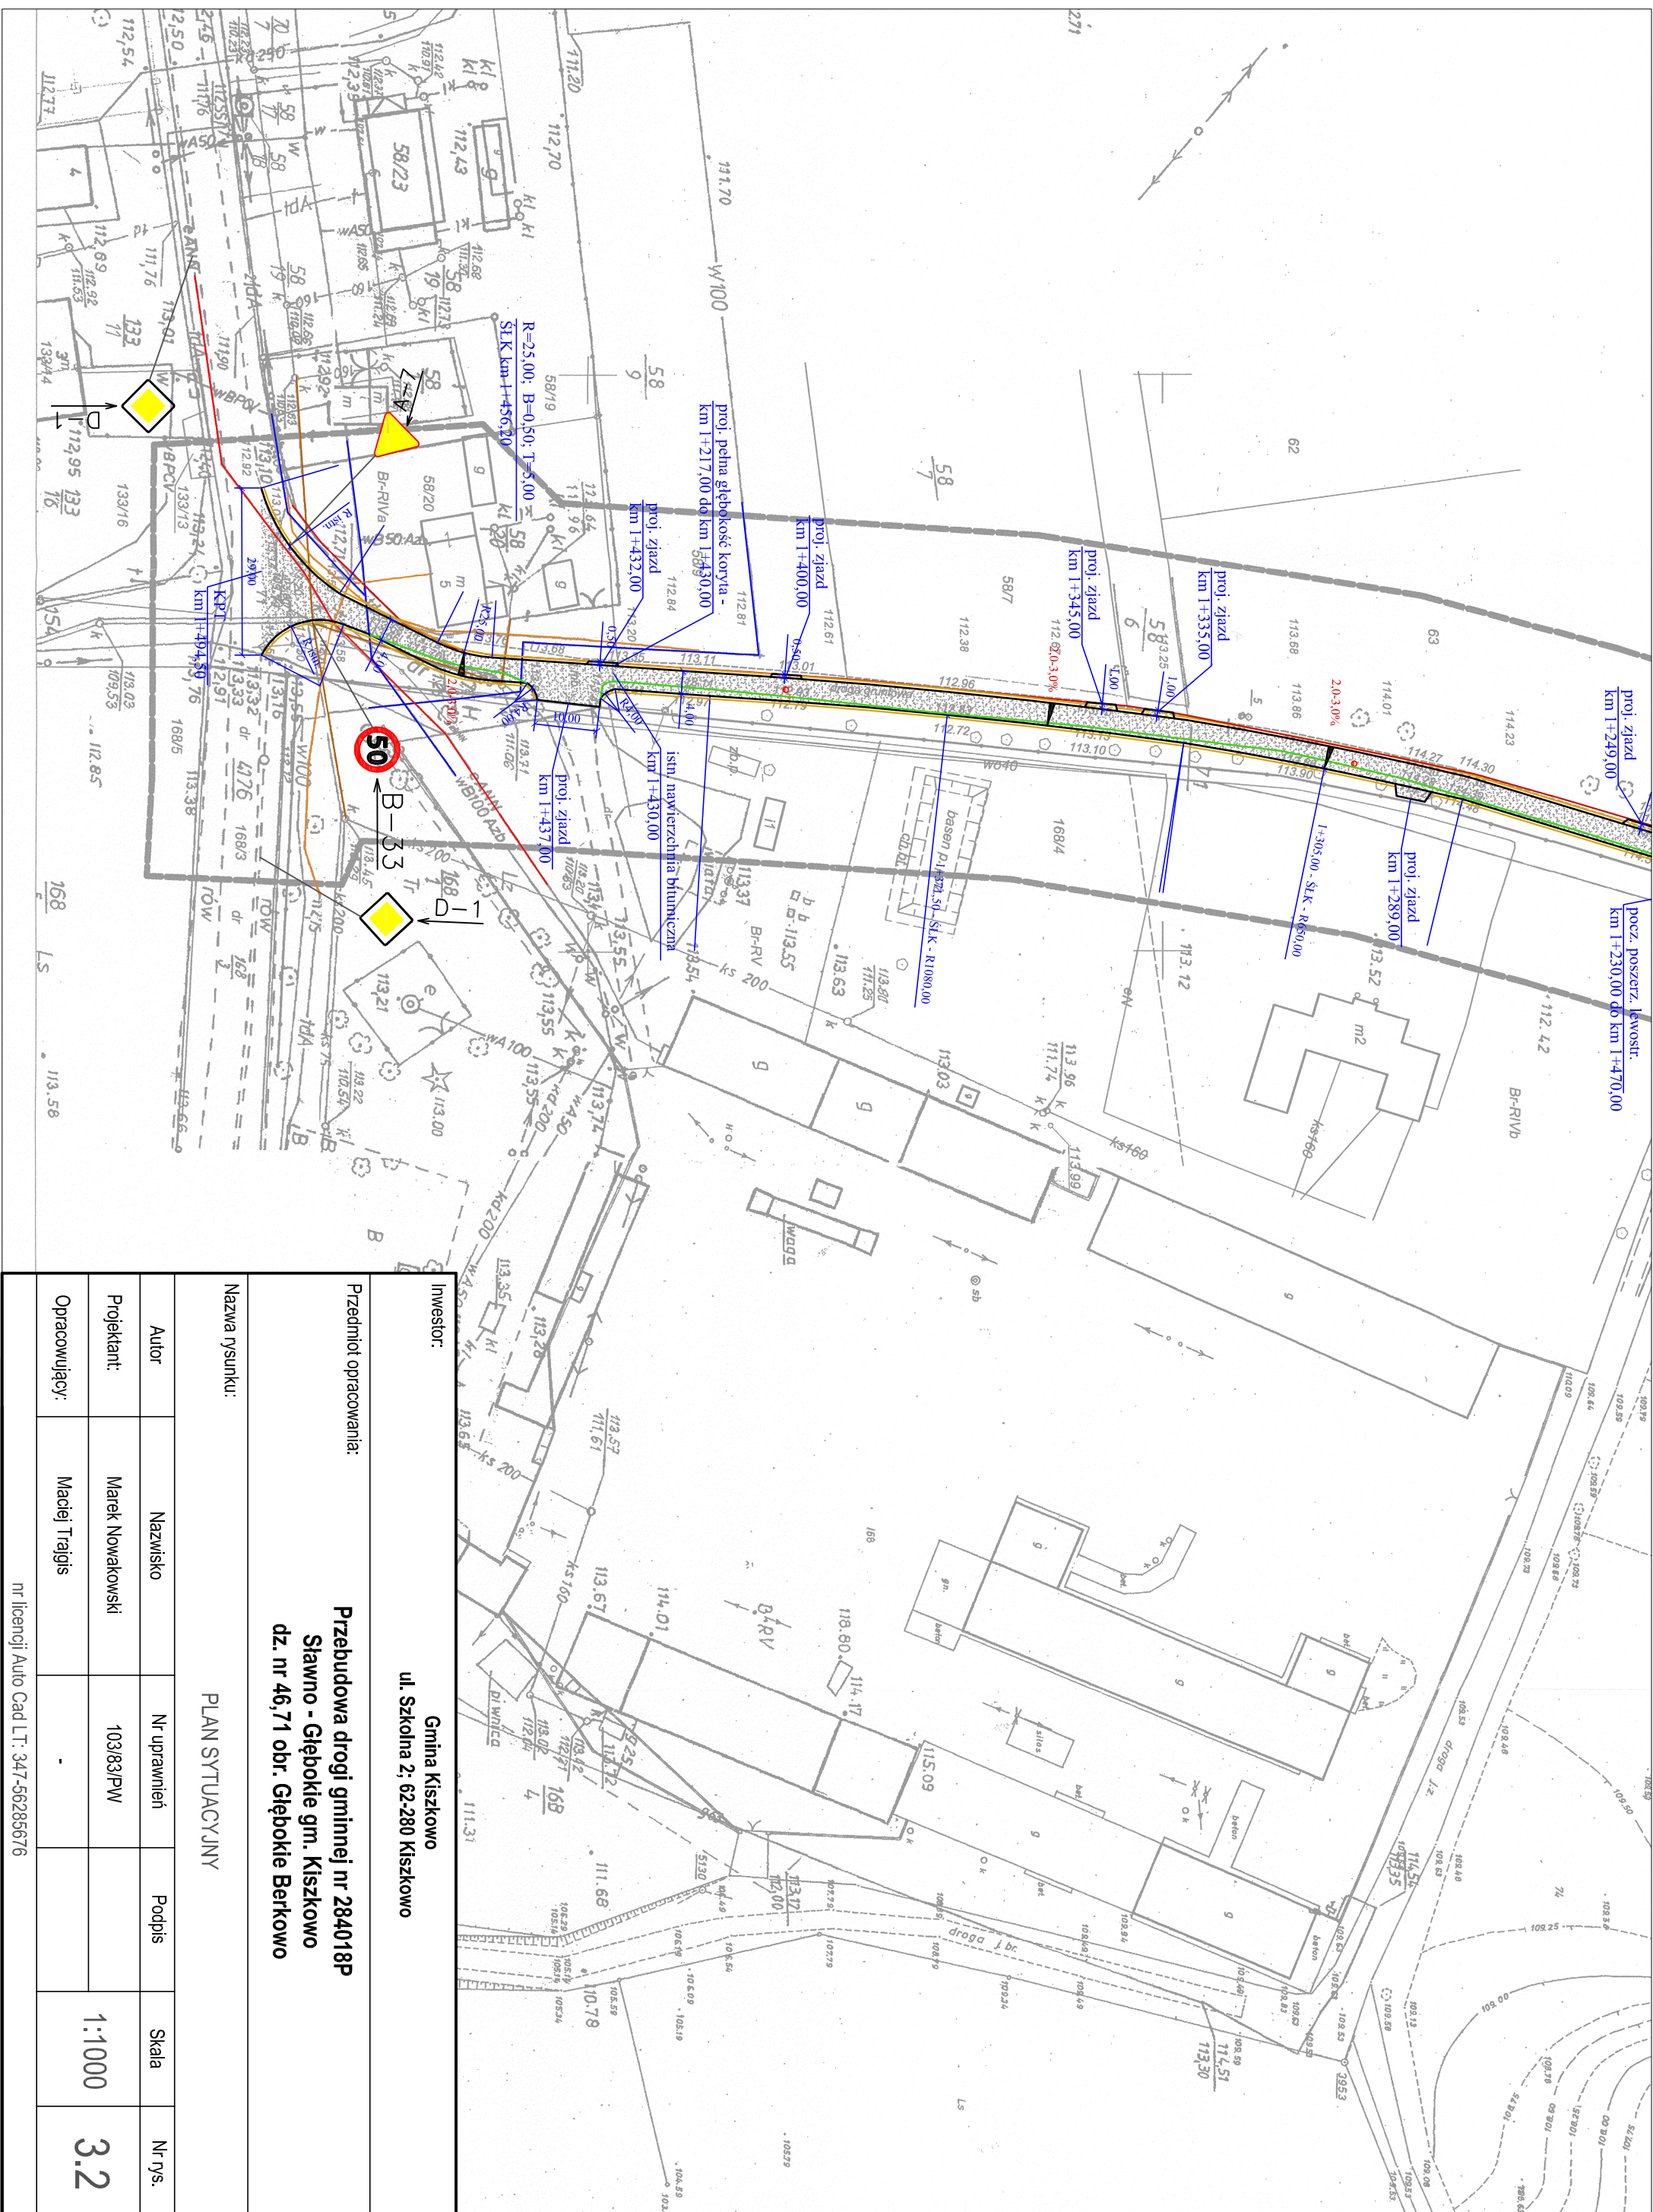

Inwestor: Gmina Kiszczowo ul. Szkolna 2; 62-280 Kiszczowo				
Przedmiot opracowania: Przebudowa drogi gminnej nr 284018P Sławno - Głębokie gm. Kiszczowo dz. nr 46,71 obr. Głębokie Berkowo				
Nazwa rysunku: PLAN SYTUACYJNY				
Autor	Nazwisko	Nr uprawnień	Podpis	Skala
Projektant:	Marek Nowakowski	103/83/PW		
Opracowujący:	Maciej Trajgis	-		
				1:1000
				3.2
nr licencji Auto Cad LT: 347-56285676				