


Mapa zasadnicza

Skala 1:1000

Powiatowy Zarząd
Geodezji, Kartografii, Katastru
i Nieruchomości
w Gnieźnie
62-200 Gnieźno, al. Reymonta 21 I
Tel./fax 61 428 48 38
NIP 784-247-26-28, REGON 141604320

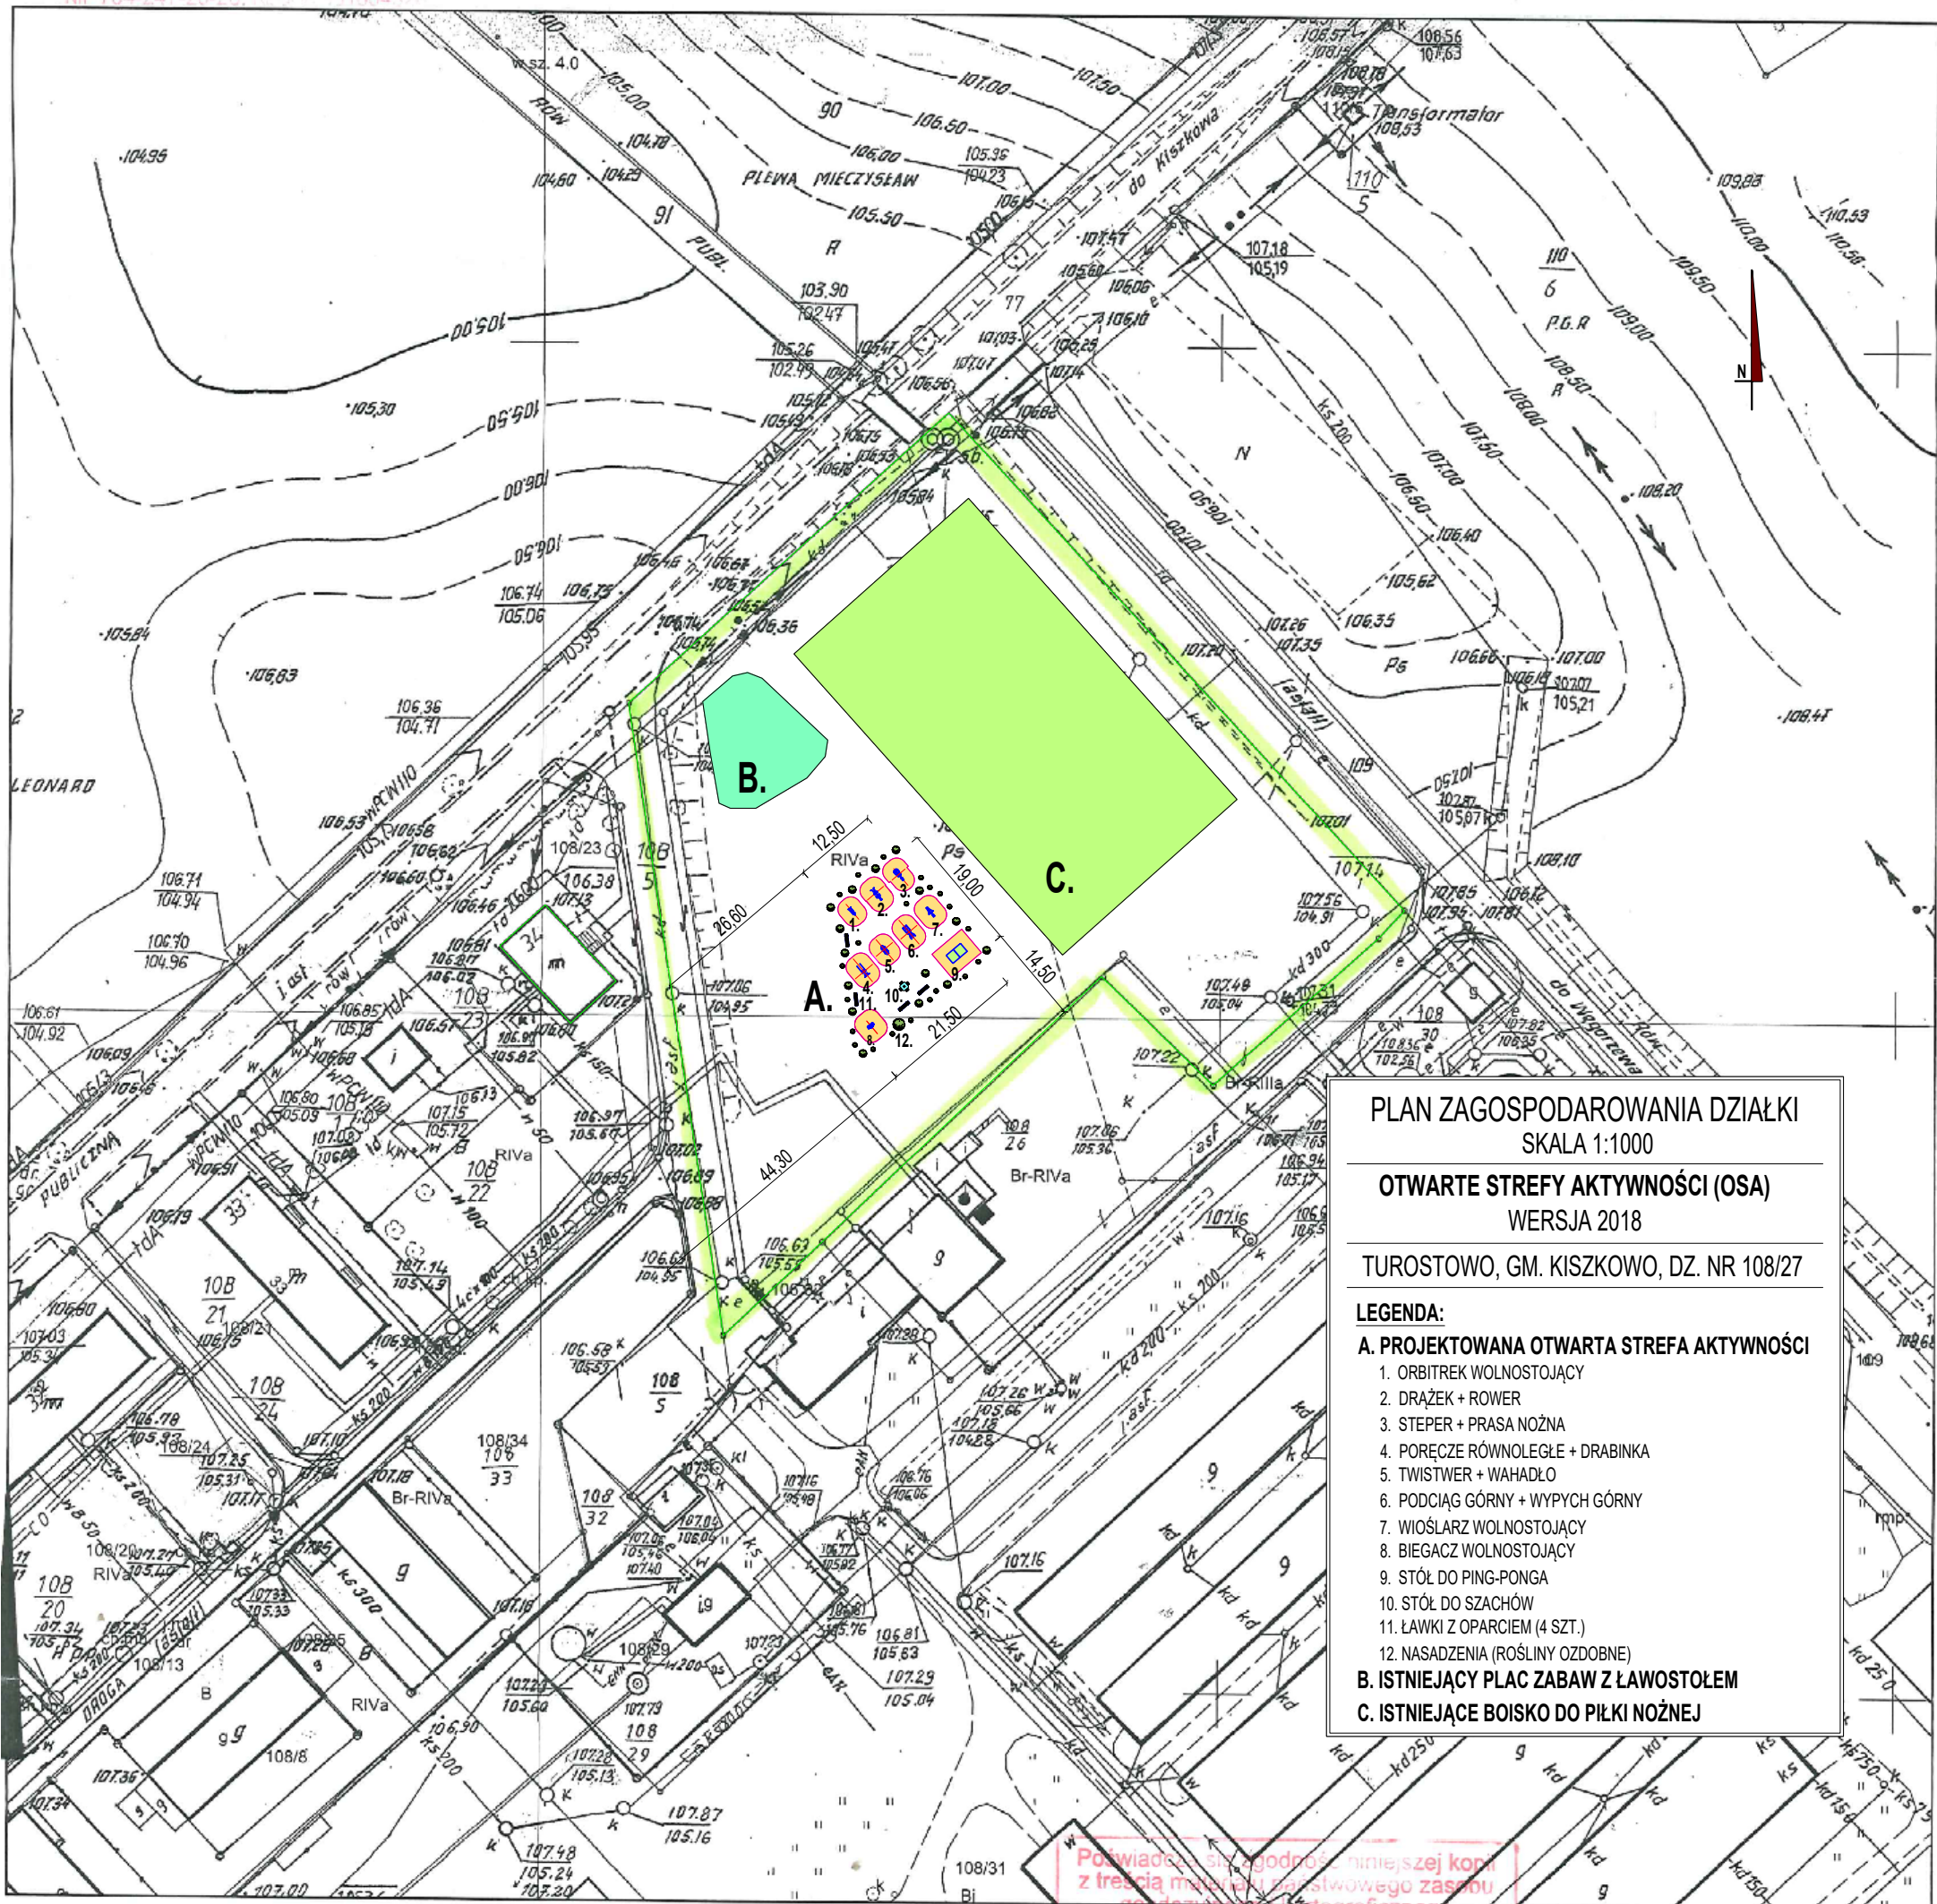

PLAN ZAGOSPODAROWANIA DZIAŁKI
SKALA 1:1000

OTWARTE STREFY AKTYWNOŚCI (OSA)
WERSJA 2018

TUROSOWO, GM. KISZKOWO, DZ. NR 108/27

LEGENDA:

A. PROJEKTOWANA OTWARTA STREFA AKTYWNOŚCI

1. ORBITREK WOLNOSTOJĄCY
2. DRAŻEK + ROWER
3. STEPER + PRASA NOŻNA
4. PORĘCZE RÓWNOLEGŁE + DRABINKA
5. TWISTWER + WAHADŁO
6. PODCIĄG GÓRNY + WYPYCH GÓRNY
7. WIOŚLARZ WOLNOSTOJĄCY
8. BIEGACZ WOLNOSTOJĄCY
9. STÓŁ DO PING-PONGA
10. STÓŁ DO SZACHÓW
11. ŁAWKI Z OPARCIEM (4 SZT.)
12. NASADZENIA (ROŚLINY OZDOBNE)

B. ISTNIEJĄCY PLAC ZABAW Z ŁAWOSTOŁEM

C. ISTNIEJĄCE BOISKO DO PIŁKI NOŻNEJ

Potwierdzenie zgodności niniejszej kopii
z treścią materiału państwowego zasobu
geodezyjnego i kartograficznego

STAROSTA GNIEŹNIENSKI

Mapa zasadnicza

(Nazwa materiału zasobu)

(Identyfikator ewidencyjny materiału zasobu)

11 STY. 2018

(Data wydania kopii)

z up. Starosty Gnieźnieńskiego

Damian Kuźniak

p.o. Kierownik Działu

Zasobu Geodezyjnego i Kartograficznego

imię i nazwisko osoby uprawnionej

GK.U.6642.62.2018

Gnieźno, dn. 11-01-2018 r.

Wykonał: Anna Świątek